


FÖRKLARINGAR

ALLA MÅTT ÄR I MILLIMETER.  
PLUSHÖJDER I METER


BEF. BYGGNAD RIVES

SITUATIONSPLAN  
1:200


Stockholms stadsbyggnadskontor 2023-06-21 Skala 1:400 (A3)

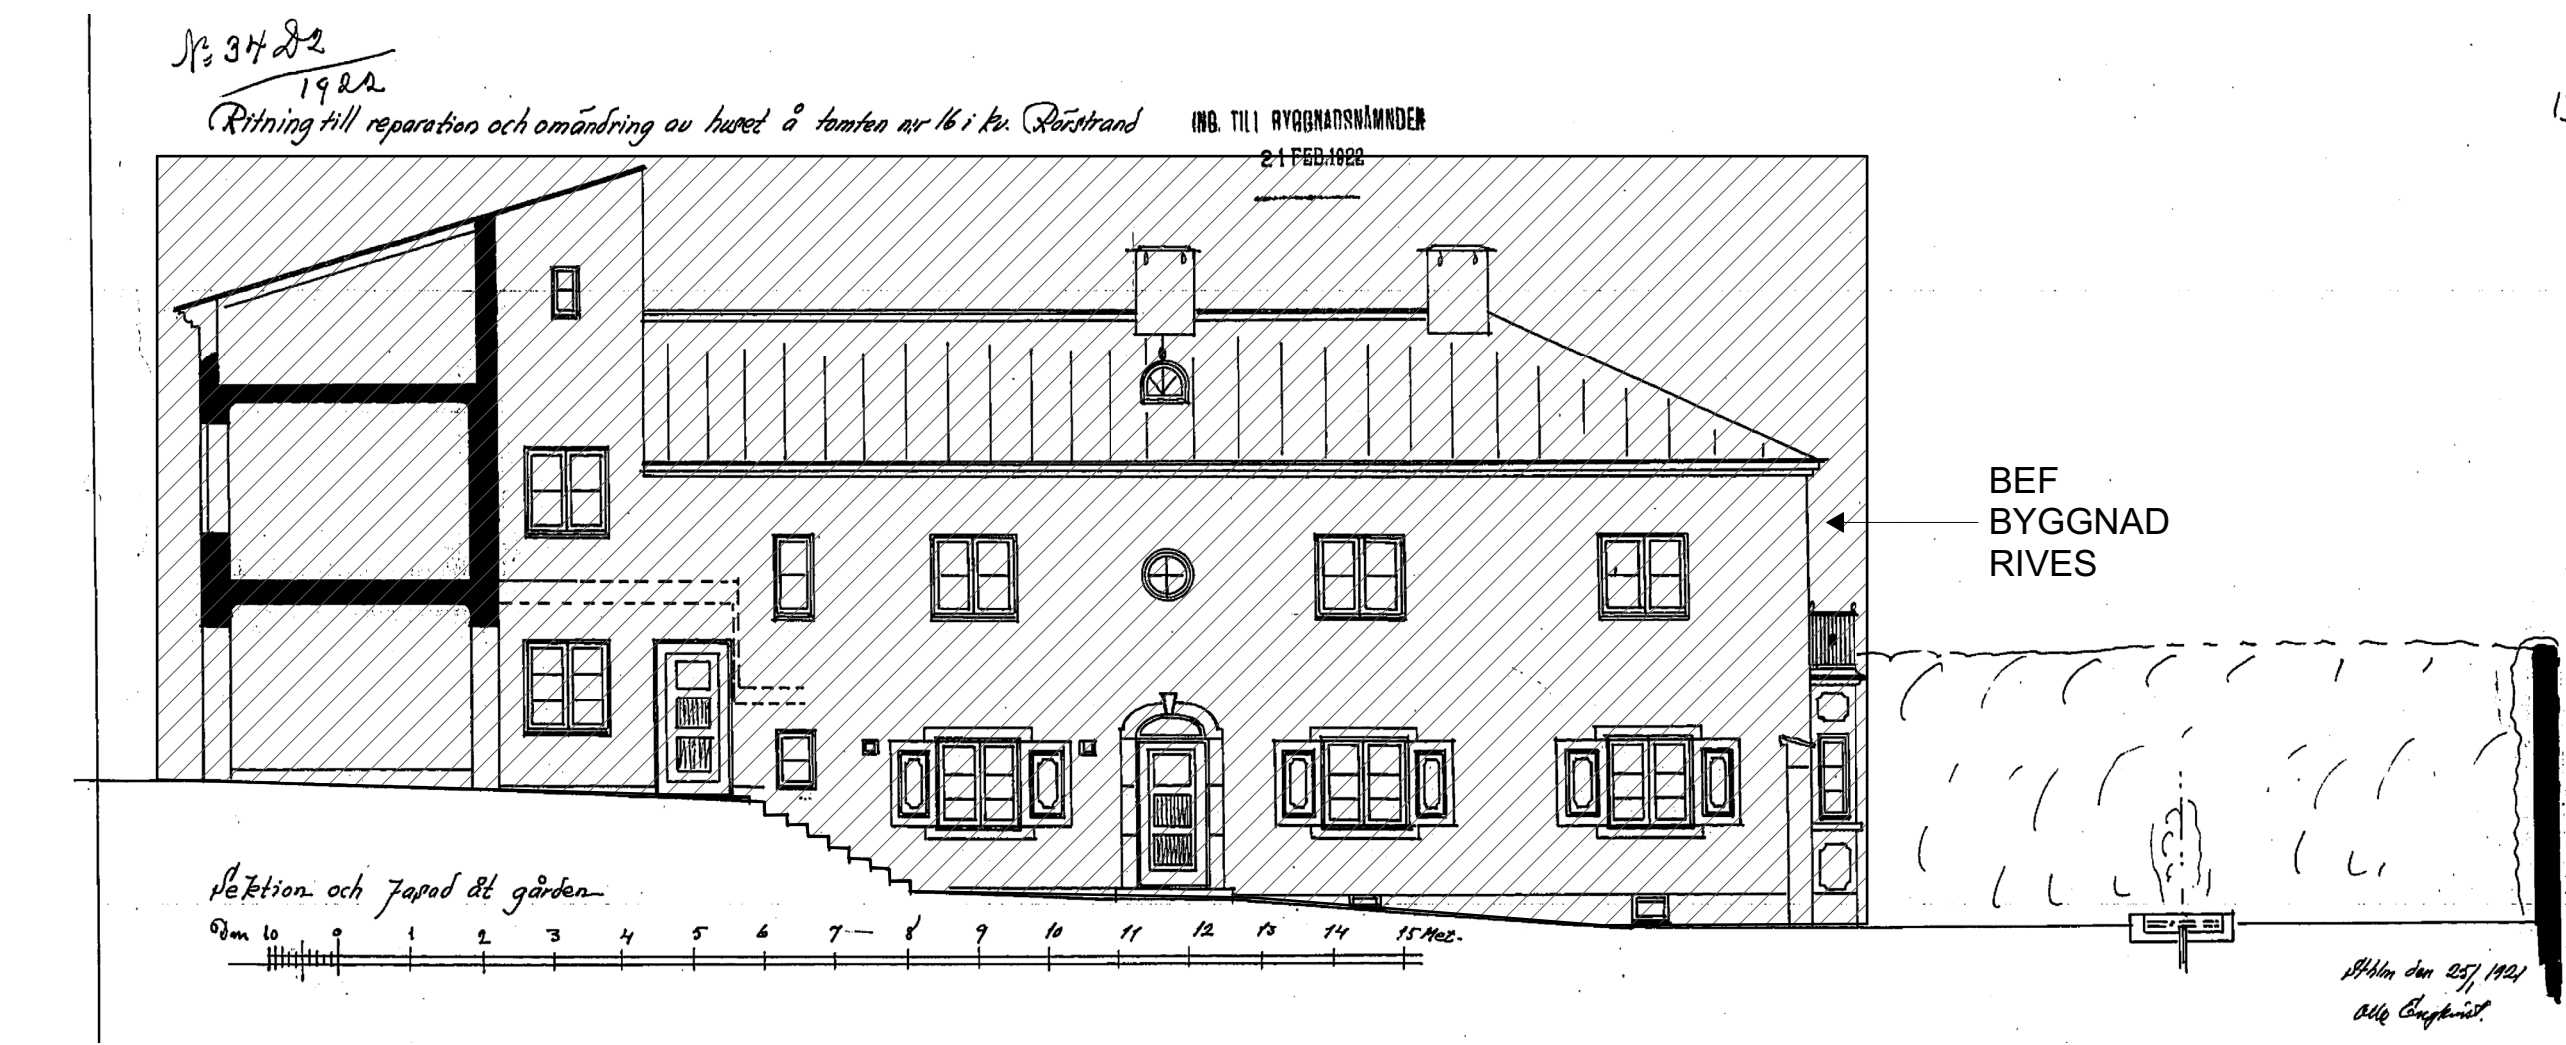


FASAD MOT SYD  
1:100

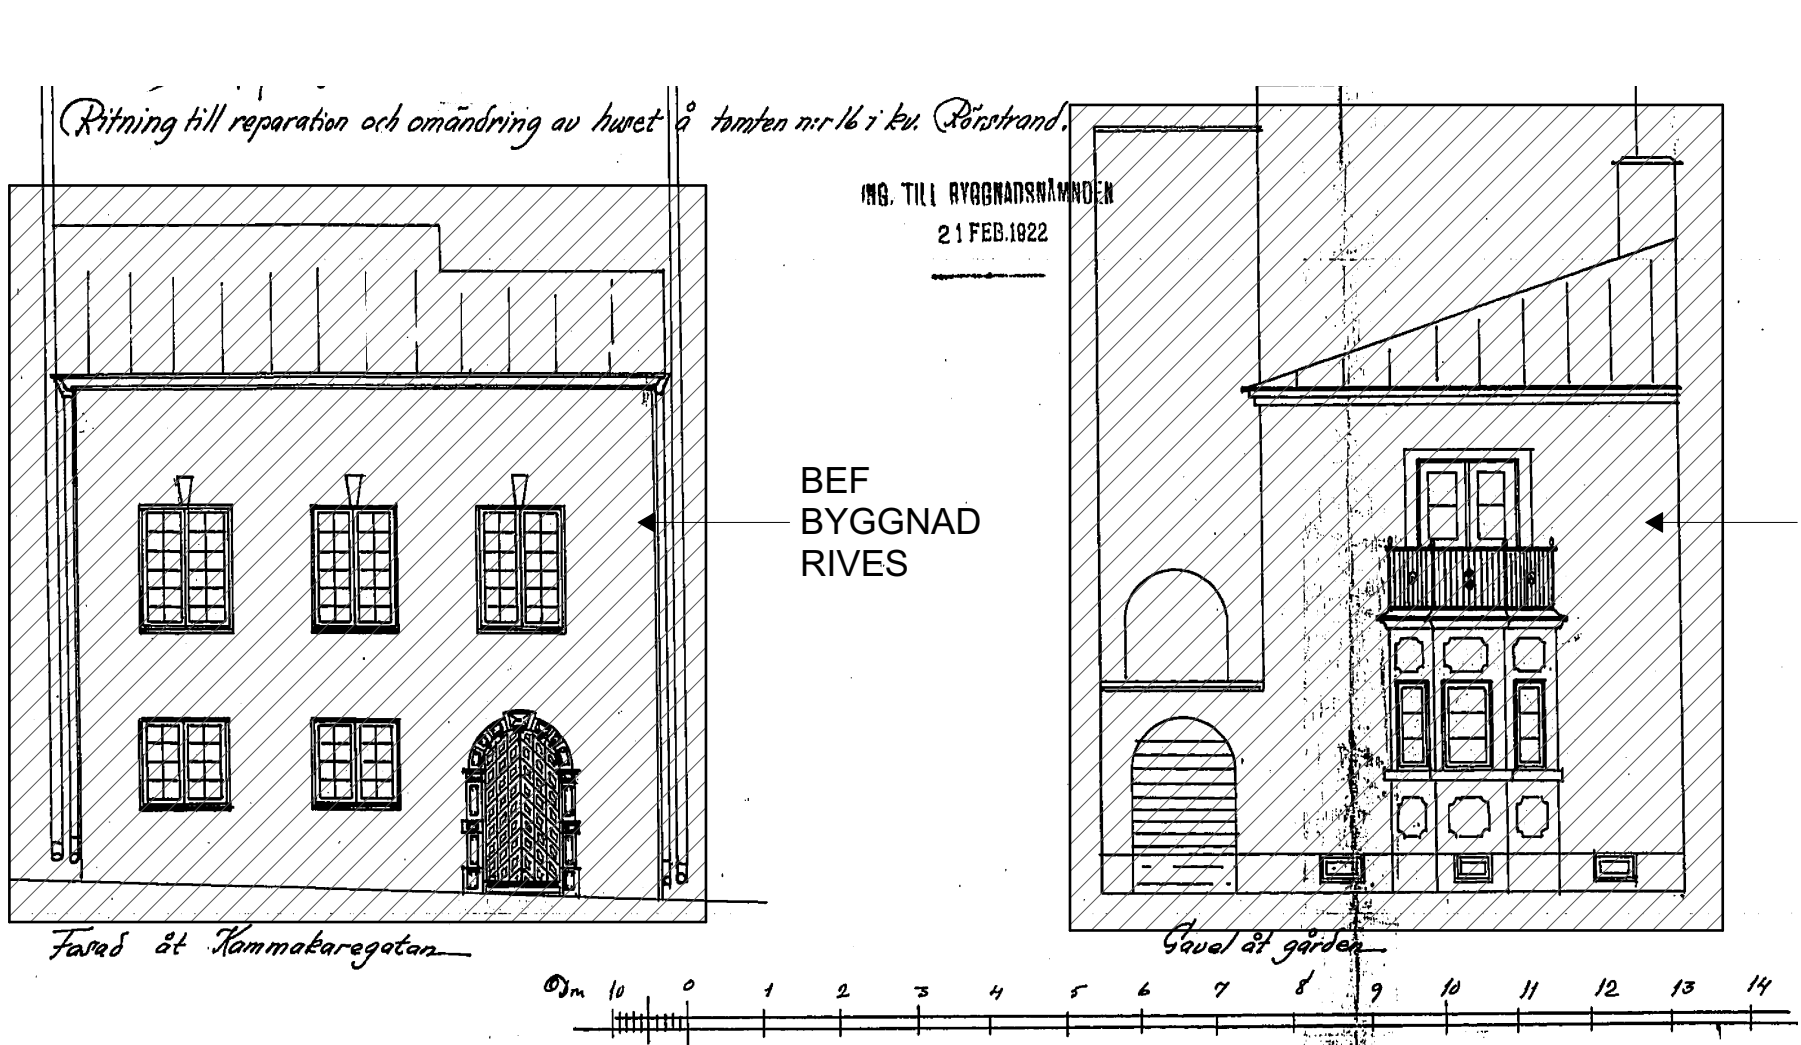

FASAD MOT VÄST  
1:100

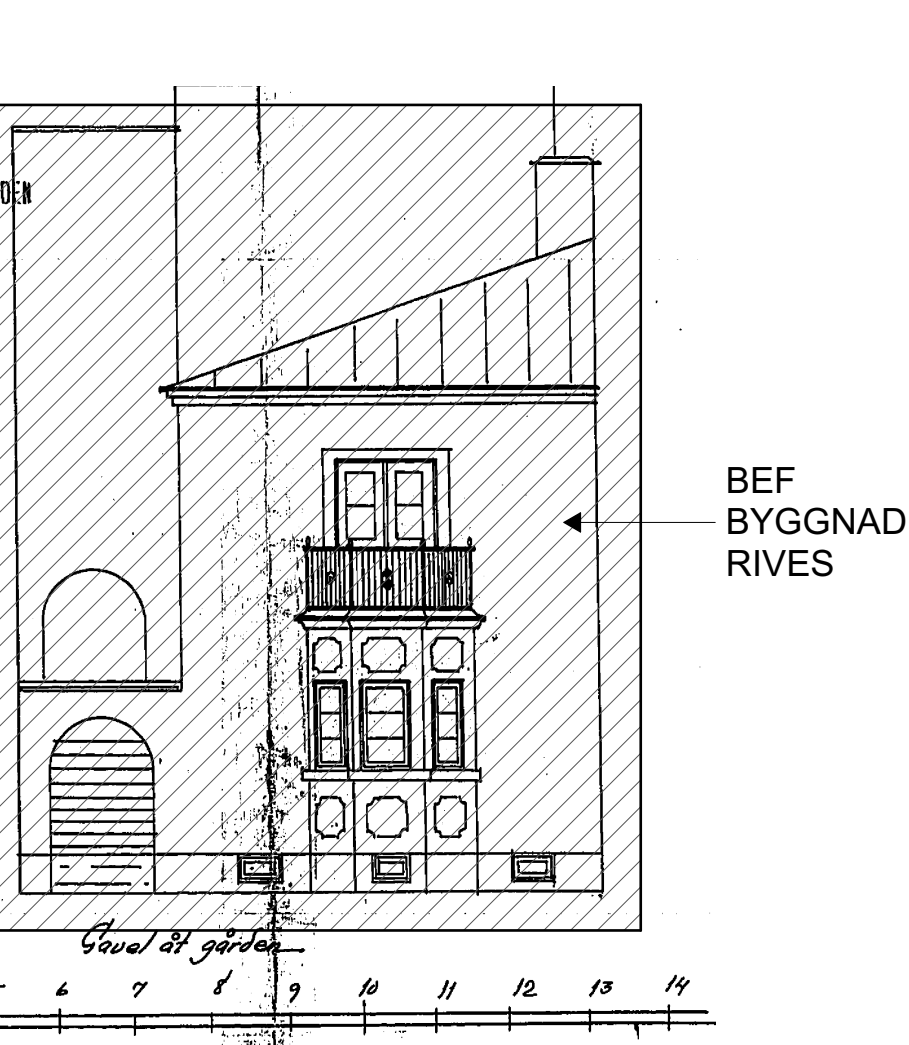

FASAD MOT ÖSTER  
1:100

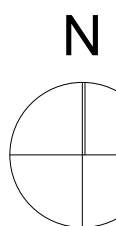

SKALA 1:200

0 1 2 5 10 15 20  
METER

SKALA 1:100

0 1 2 5 10  
METER

BET	ÄNDRING AVSER	DATUM	Sign
RIVNINGSLOV			
KAMMAKARGATAN 31			
<div><div><b>Perrin och Märek</b> <b>Arkitekter</b></div><div>Rosenlundsgatan 38 118 53 Stockholm 08 720 00 39 <a href="http://www.pomark.se">www.pomark.se</a></div></div>			
A	POM		
UPPDRAG NR	RITAD AV	HANDLAGGARE	
330	Lamia A		
DATUM	ANSVARIG		
231116	Jan Perrin		
RÖRSTRAND 16, STOCKHOLM			
RIVNING AV VILLA			
SITUATIONSPLAN OCH FASADER			
SKALA	50% I A3	NUMMER	BET
1:200, 1:100	A.99-100		