



Sektion B-B

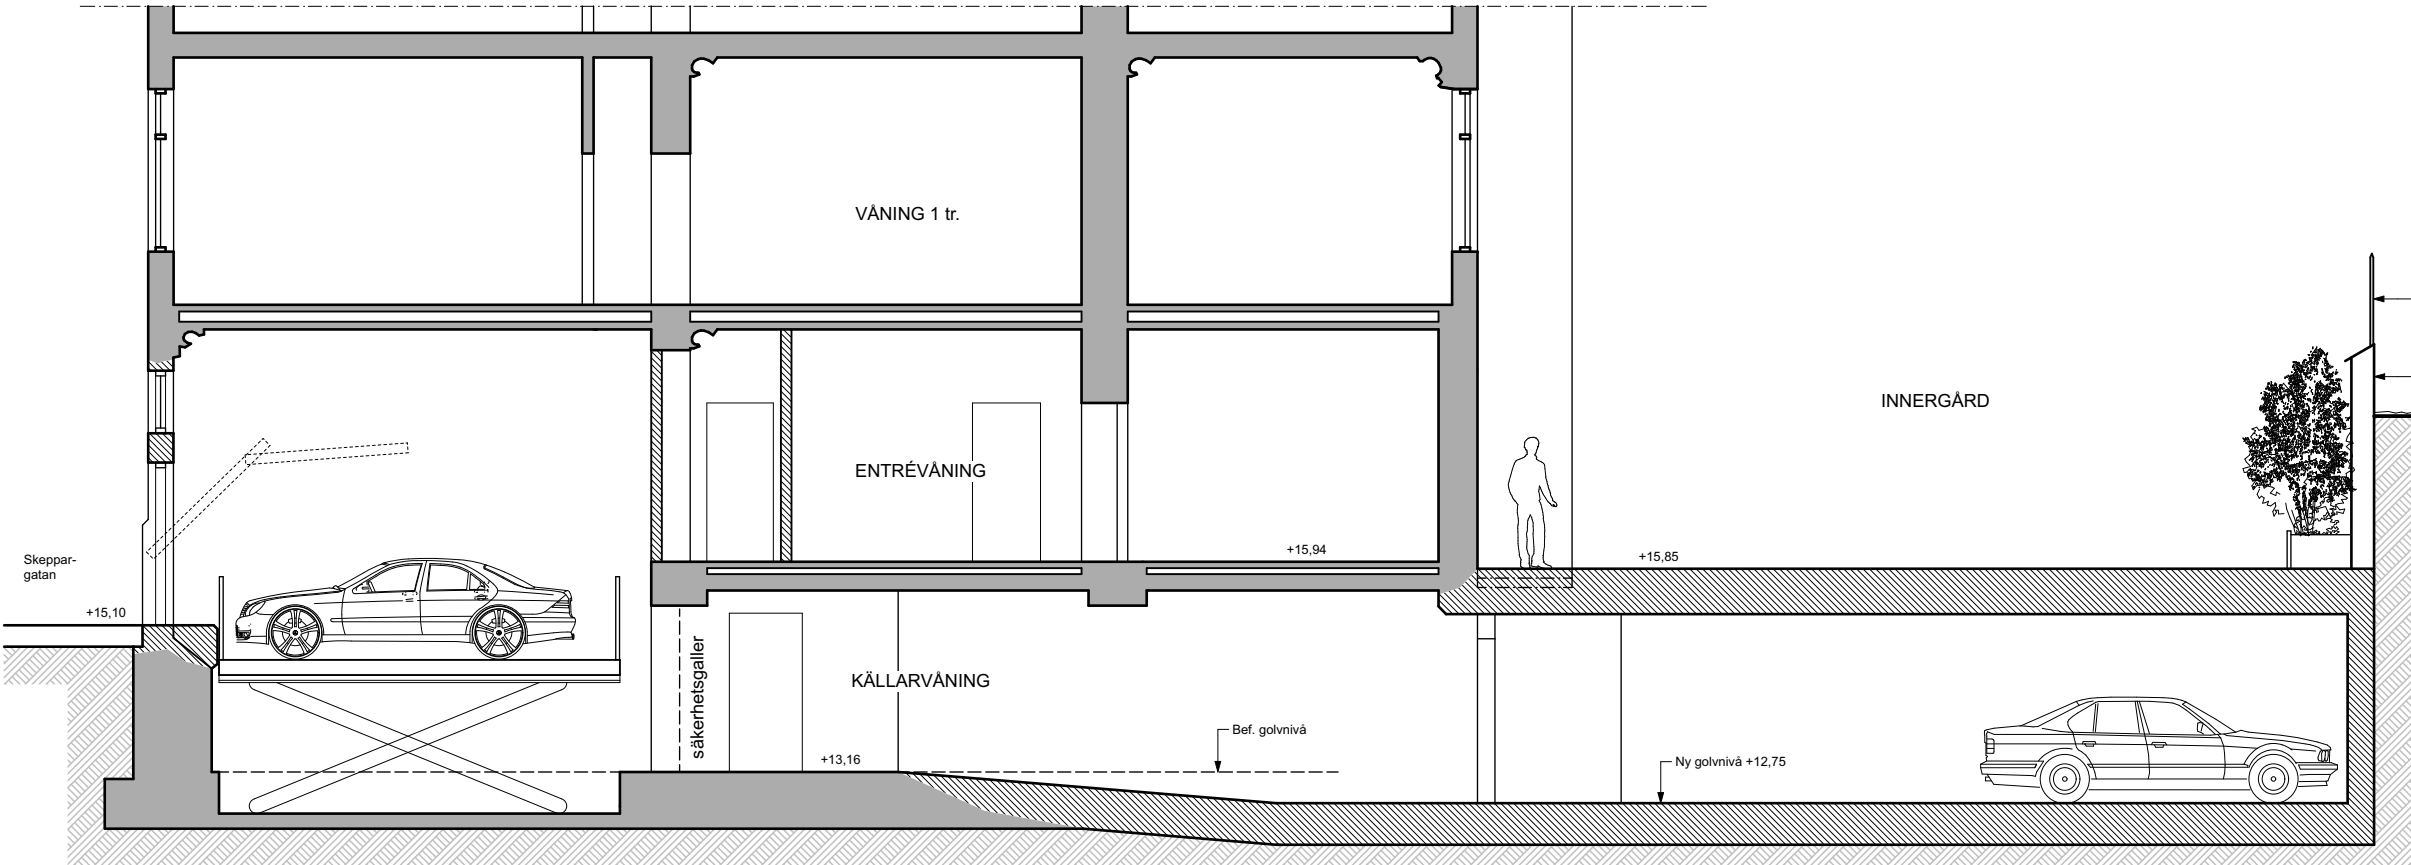

Sektion A-A

SKALA 1:100 (A3)

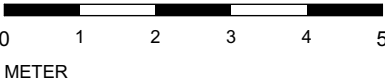

FÖRKLARINGAR

Alla mått i mm om ej annat anges.
Plushöjder i meter, RH2000.




BESKRIVNING

- Befintlig byggnadsdel
- Riven byggnadsdel

Bygglövsansökan omfattar följande:

Nytt garage med 6 platser under befintlig gård, betjänas med bilhiss. Ny garageport mot Skeppargatan, utförs i trä med mönster och färg lika befintlig port till bostadshuset.

Situationsplan 1:500

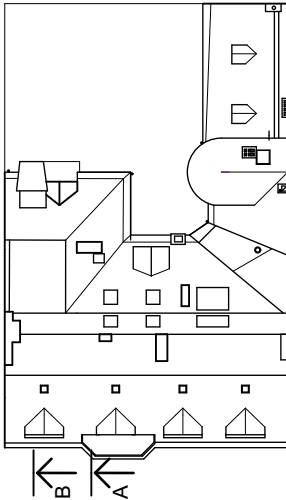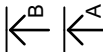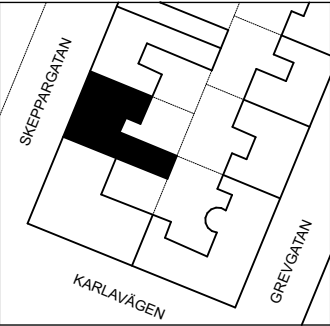

231117

BET	ANT	ÄNDRING AVSER	DATUM	SIGN
-----	-----	---------------	-------	------

BYGGLOVSHANDLING

Kv. Veterinären 3

koncept™

UPPDRAG NR	RITAD AV	HANDLÄGGARE
NISKE031	DD	PE
DATUM	ANSVÄRIG	
230411	UM	

Sektioner

SKALA (A3)	NUMMER	BET
1:100	A-05	