
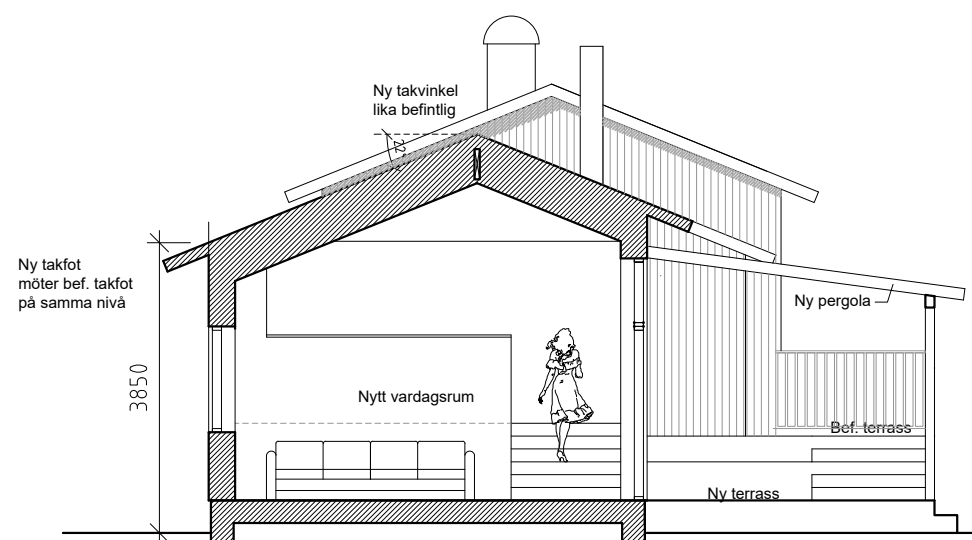



NY BYGGNADSDEL

RIVEN BYGGNADSDEL 

Sektion A-A

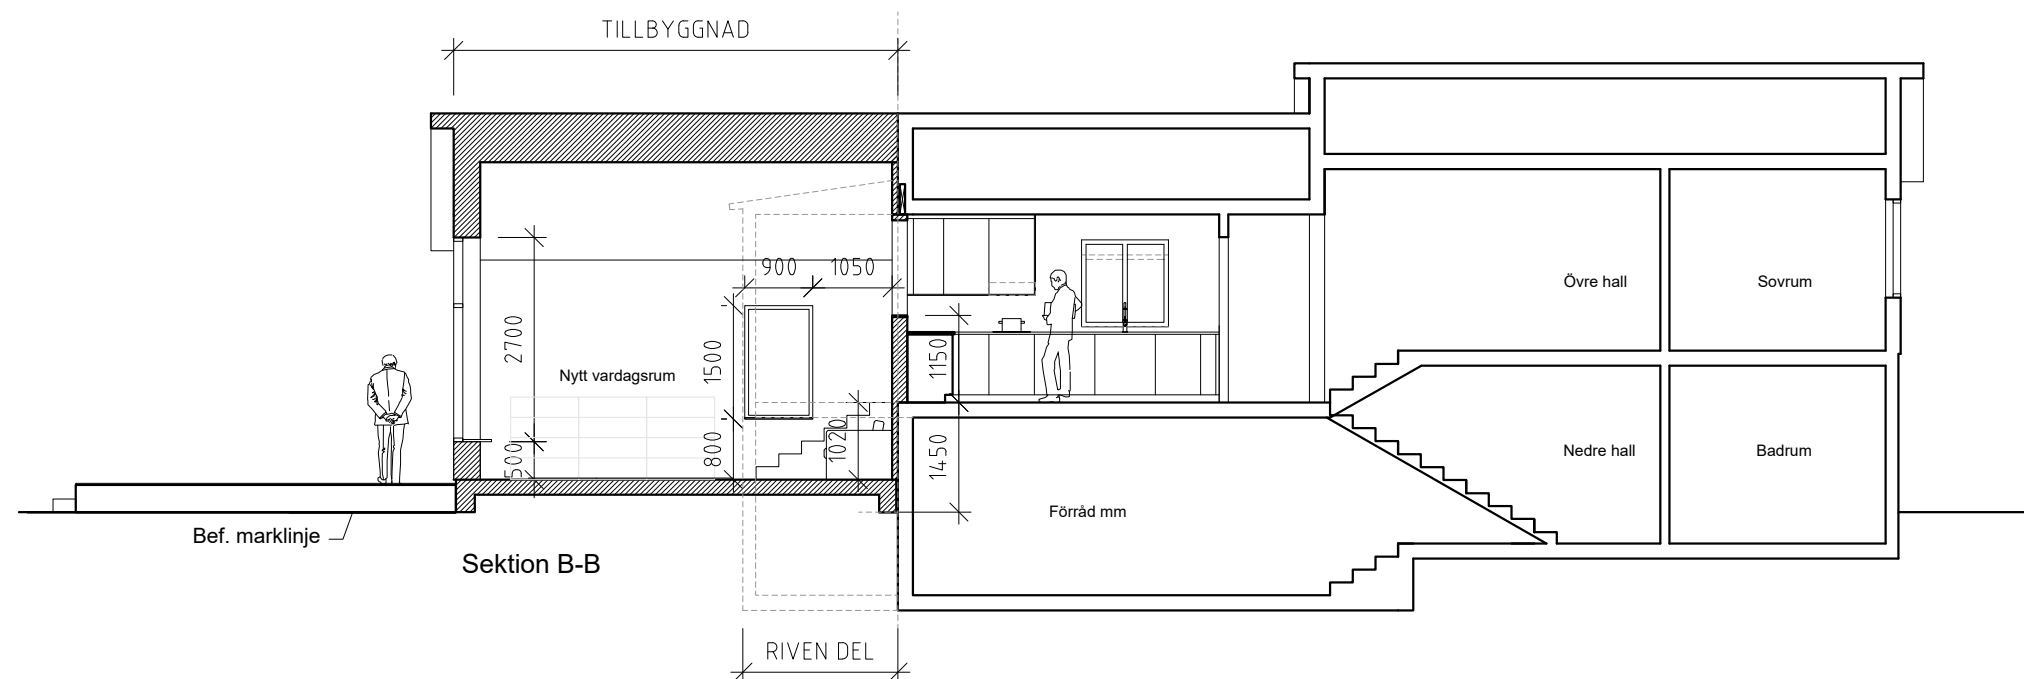

Sektion B-B

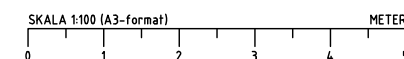

BET	ANT	ÄNDRINGEN AVSER	DATUM	SIG
BYGGLOVSHANDLING				
A MARKUS RAVEGÅRD ARKITEKTUR AB <div>E-post: markus@ravegard.se Tel: 076-734 07 75</div>				
K				
E				
V				
OBJEKT SNUMMER		PROJEKTNUMMER		
UPPDRAK NR 333		RITAD/KONSTR AV MR		HANDLAGGARE
DATUM 2023-11-09		ANSVARIG MARKUS RAVEGÅRD ARK SAR/MSA		
KRAGEN 16		STOCKHOLM		
TILLBYGGNAD VILLA				
SEKTIONER A-A & B-B				
SKALA 1:100 (A3)	NUMMER A33			
				I BET