




Inkom till Stadsbyggnadskontoret - 2023-11-23, Dnr 2023-10035

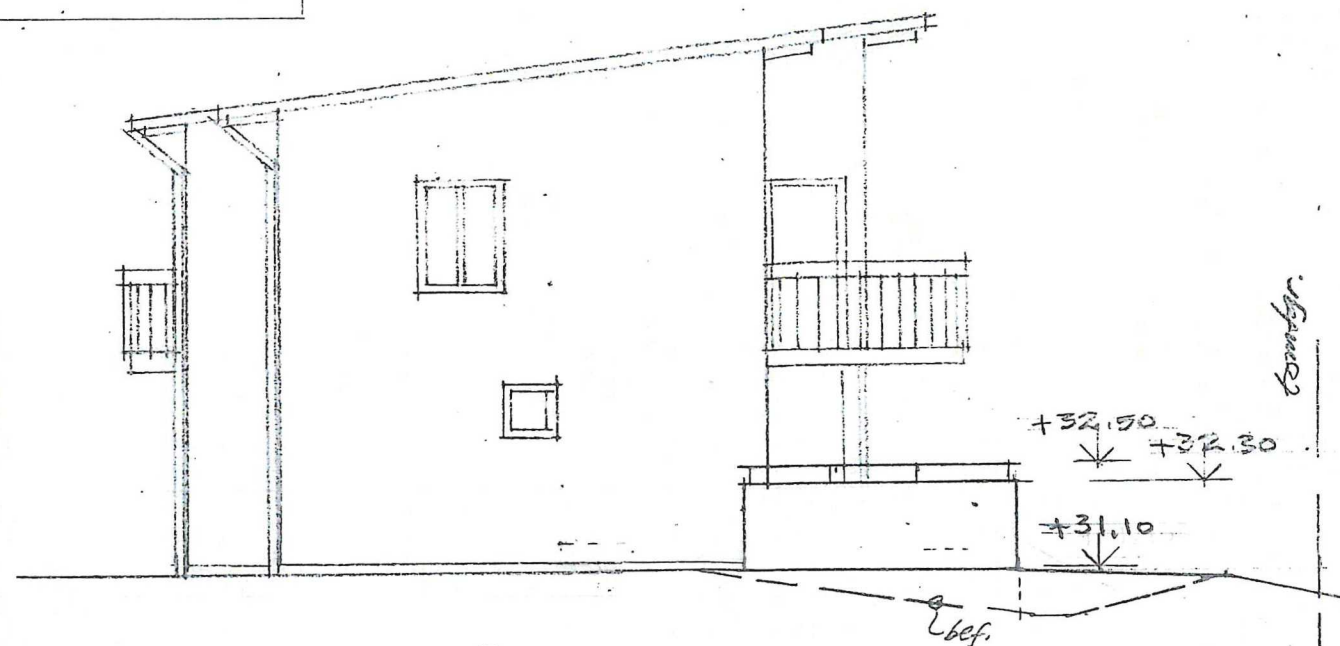


FASAD MOT SÖDER

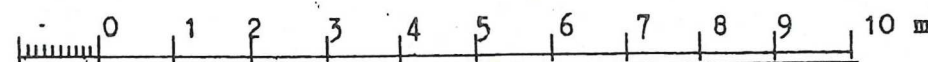


Skala 1: 100

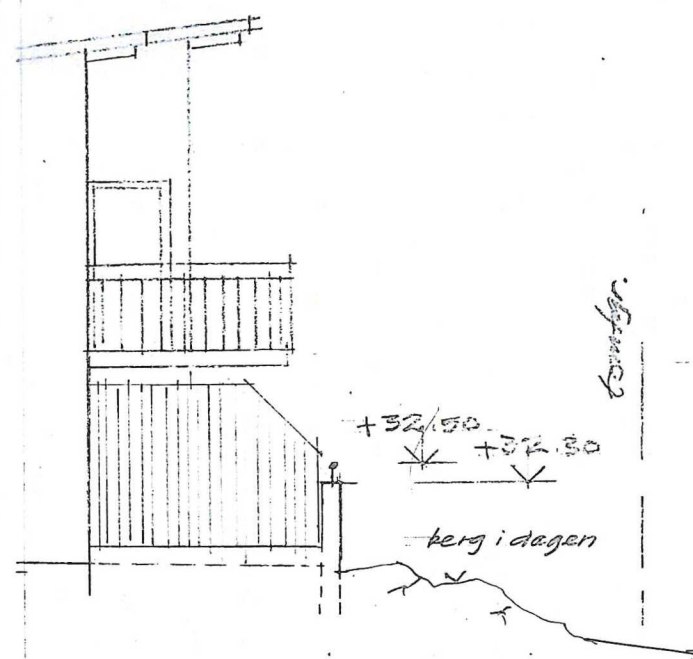



SEKTION 1

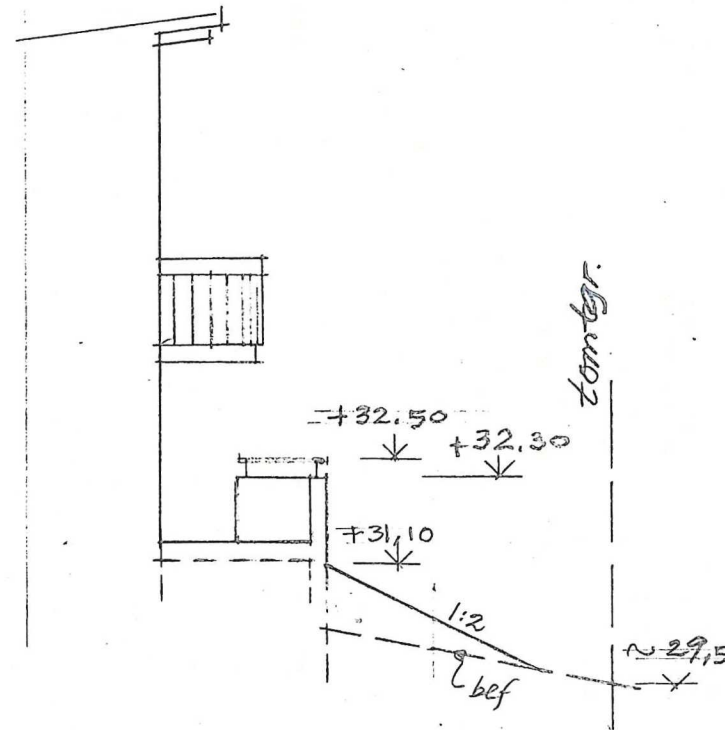

SEKTION 2

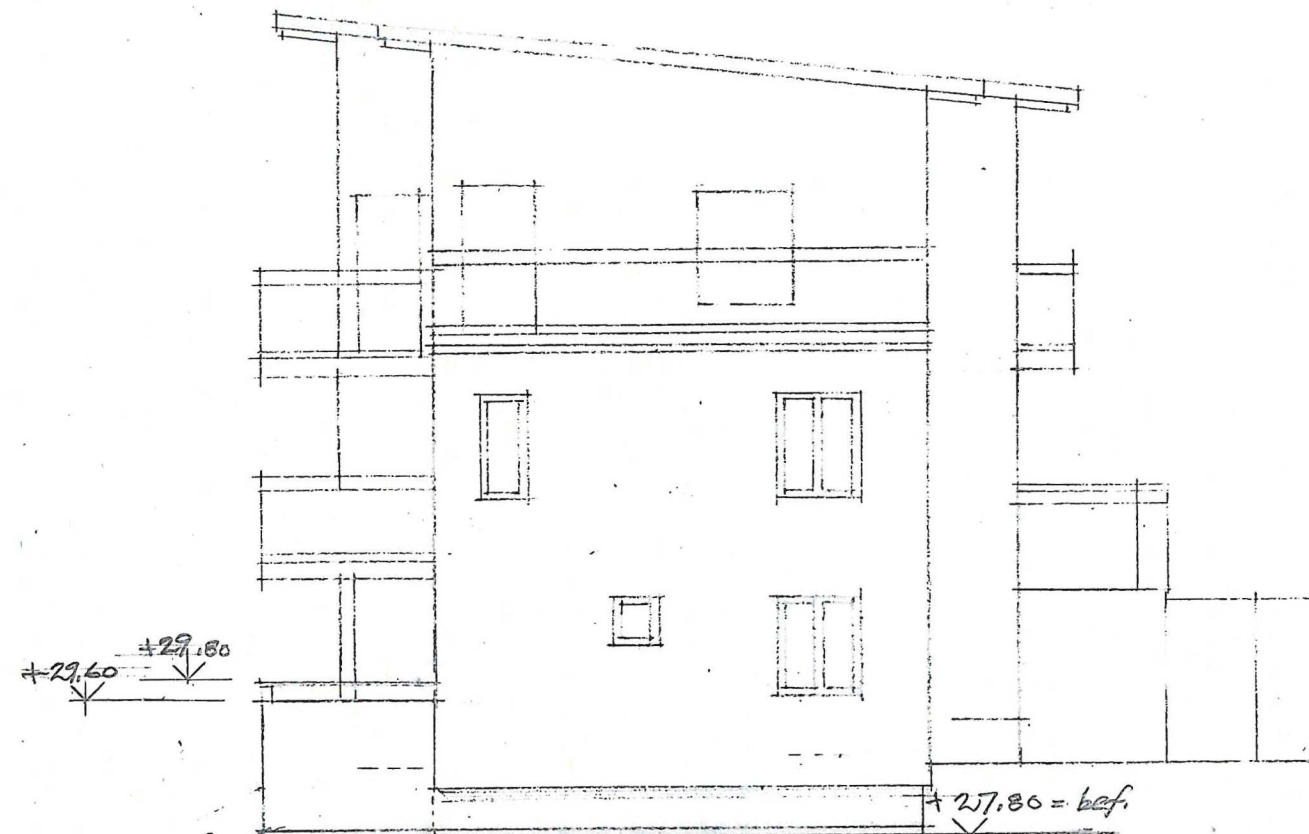

FASAD MOT NORR

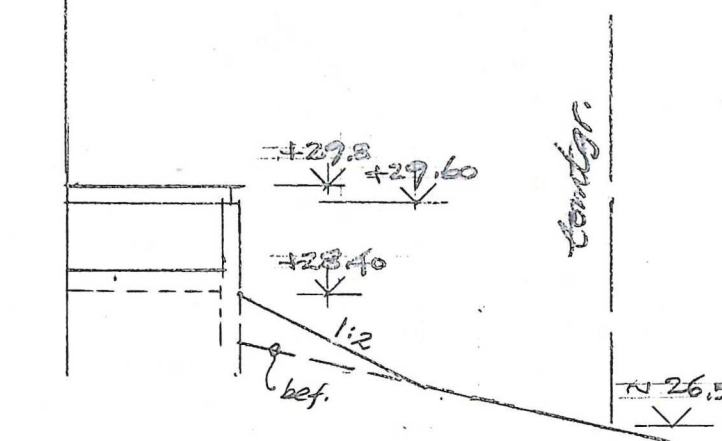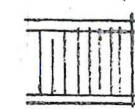

SEKTION 3

STOCKHOLM STAD Stadsbyggnadskontoret  
Inkom 2023-11-23.  
Reg.  
Dnr: 2023-10035

VIMAR KRANTZ  
ARKITEKTKONTOR  
Brunkebergsåsen 36 B  
19266 SOLLENTUNA  
070 - 819 34 01  
vimarkrantz@gmail.com

REG | ANT | AVSER  
ARBETSNUMMER: 2555  
FASADER SÖDER, NORR  
MARKSEKTIONER  
SKALA 1:100

SIGN | DATUM  
TVÄTTBALJAN 2, STORA ESSINGEN, STHLM  
OMBYGGNAD AV UTEPLATSER  
2023-10-02  
RITN NR REG  
vimarkrantz 3