

FÖRKLARINGAR

ALLA MÄTT I MM
PLUSHÖJDER ANGES I METER ENLIGT RH2000

BP: BETONGPLATTA


- TRÄD (BEFINTLIG)
- BELYSNING (BEFINTLIG)

FÖRESKRIFTER

FÖRESKRIFTER SE RITNING A-42.3-01

HÄNVISNINGAR

SITUATIONSPLAN SE RITNING A-01.1-01
PLANER SE RITNING A-40.1-101, A-40.1-201
SEKTION SE RITNING A-40.2-01
FASADER SE RITNING A-40.3-101, A-40.3-201
PRINCIPDETALJER SE RITNING A-42.3-02, A-42.3-03

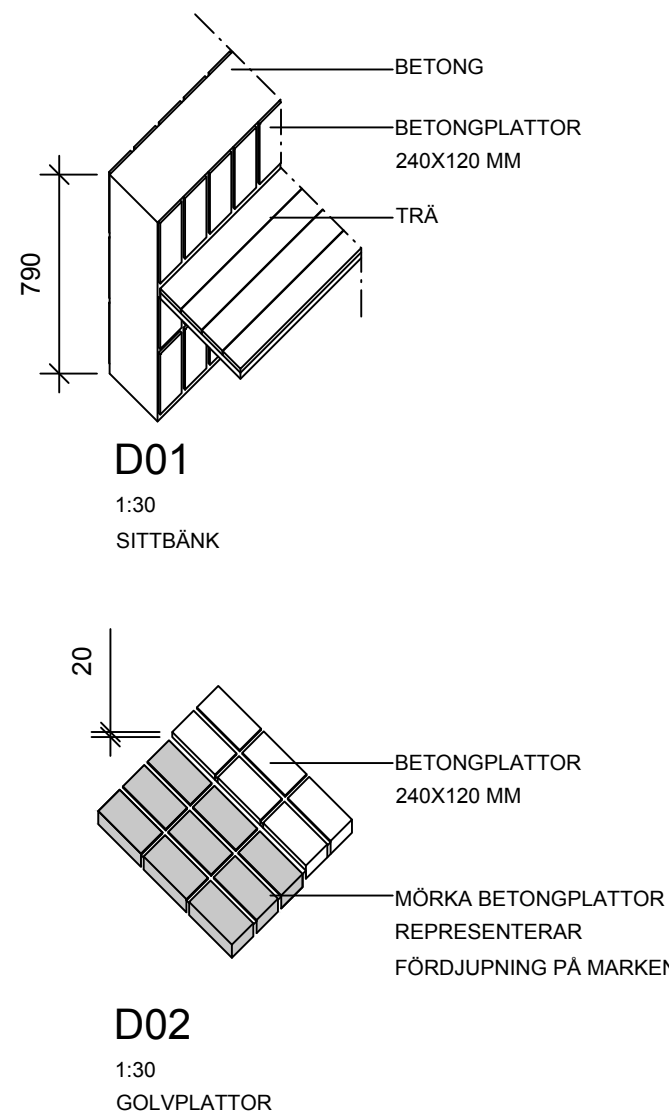

A	KOMPLETTERING SOPHANTERINGEN	2023-06-30	AR
BET	ÄNDRINGEN AVSER	DATUM	SIGN
BYGGLOVSHANDLING			
KUNGSTRÄDGÅRDEN			
Jägnefält Milton			
PIPERSKA PALATSET, MUNKBROGATAN 2, STOCKHOLM			
A	JÄGNEFÄLT MILTON	08 410 55 772	office@jag-mil.se
K	WSP		
V	Tysklinds i Stockholm AB		
E			
UPPDRAG NR	RITAD AV RP / AR	HANDLÄGGARE RP	
DATUM 2023-07-14	ANSVARIG CJ / RP		
NYBYGGNAD MARKPLANERING			
SKALA 1:100 (A1)	NUMMER A-01.1-02	I BET A	