

FÖRKLARINGAR

- ALLA MÅTT I MM.
- B: BETONG
SP: STALPARTIER
SPR: STALPROFIL
TP: TAKPLÅT
BP: BETONGPLÅTTA
TL: TRÅLAMELLER
TR: TRÅPANEL
SL: SKYLTLÅDA
SR: STUPRÖR
HR: HÅNGRÄNNA
- FÖR MER DETALJERAD BESKRIVNING SE FÖRESKRIFTER

FÖRESKRIFTER

FÖRESKRIFTER SE RITNING A-42.3-01

HÄNVISNINGAR


SITUATIONSPLAN SE RITNING A-01.1-01
MARKPLANERING SE RITNING A-01.1-02
PLANER SE RITNING A-40.1-101, A-40.1-201
SEKTION SE RITNING A-40.2-01
FASADER PAVILJONG 1 SE RITNING A-40.3-101
PRINCIPDETALJER SE RITNING A-42.3-02, A-42.3-03




FASAD MOT VÄST




FASAD MOT ÖST

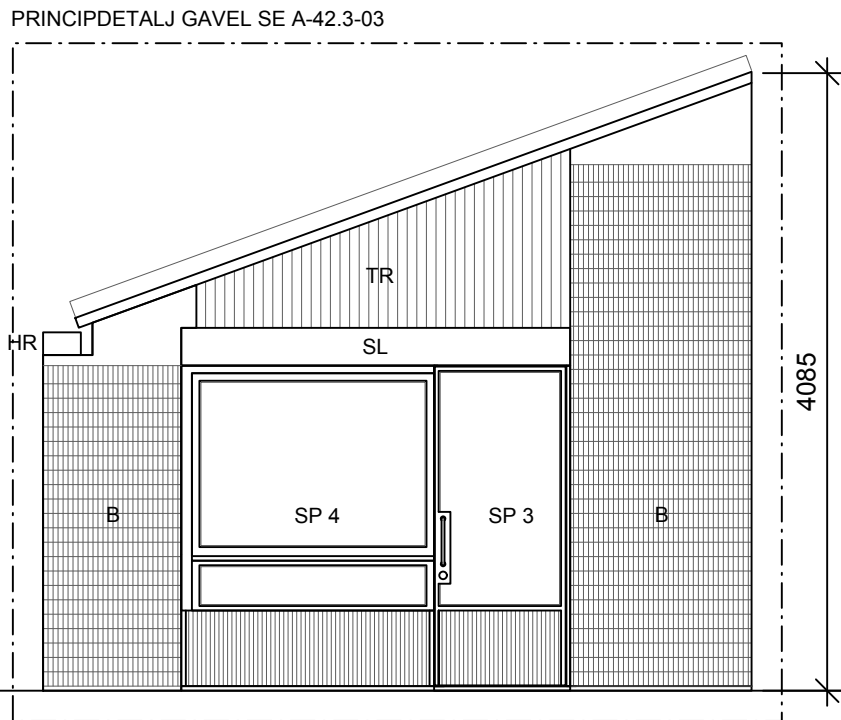

FASAD MOT SYD

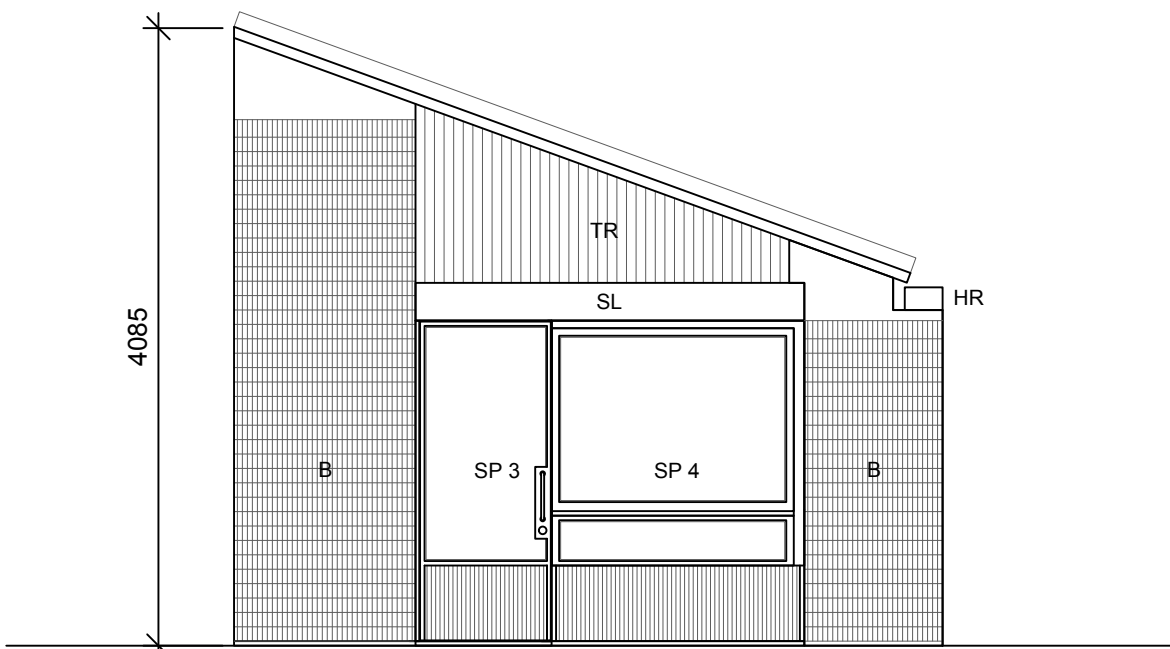

FASAD MOT NORR

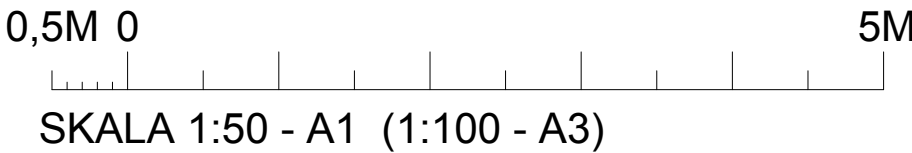

BET	ÄNDRINGEN AVSER	DATUM	SIGN
BYGGLOVSHANDLING			
KUNGSTRÄDGÅRDEN			
Jägnefält Milton			
PIPERSKA PALATSET, MUNKBROGATAN 2, STOCKHOLM			
A	JÄGNEFÄLT MILTON	08 410 55 772	office@jag-mil.se
K	WSP		
V	Tysklinds i Stockholm AB		
E			
UPPDRAG NR	RITAD AV RP / AR	HANDLÄGGARE RP	
DATUM 2022-11-14	ANSVARIG CJ / RP		
NYGGYGNAD PAVLJONG 2 FASADER			
SKALA 1:50 (A1)	NUMMER A-40.3-201		BET