

FÖRKLARINGAR


ALLA MÅTT I MM

FÖRESKRIFTER


FÖRESKRIFTER SE RITNING A-42.3-01

HÄNVISNINGAR


SITUATIONSPLAN SE RITNING A-01.1-01
MARKPLANERING SE RITNING A-01.1-02
PLANER SE RITNING A-40.1-101, A-40.1-201
SEKTION SE RITNING A-40.2-01
FASADER SE RITNING A-40.3-101, A-40.3-201
PRINCIPDETALJER SE RITNING A-42.3-02

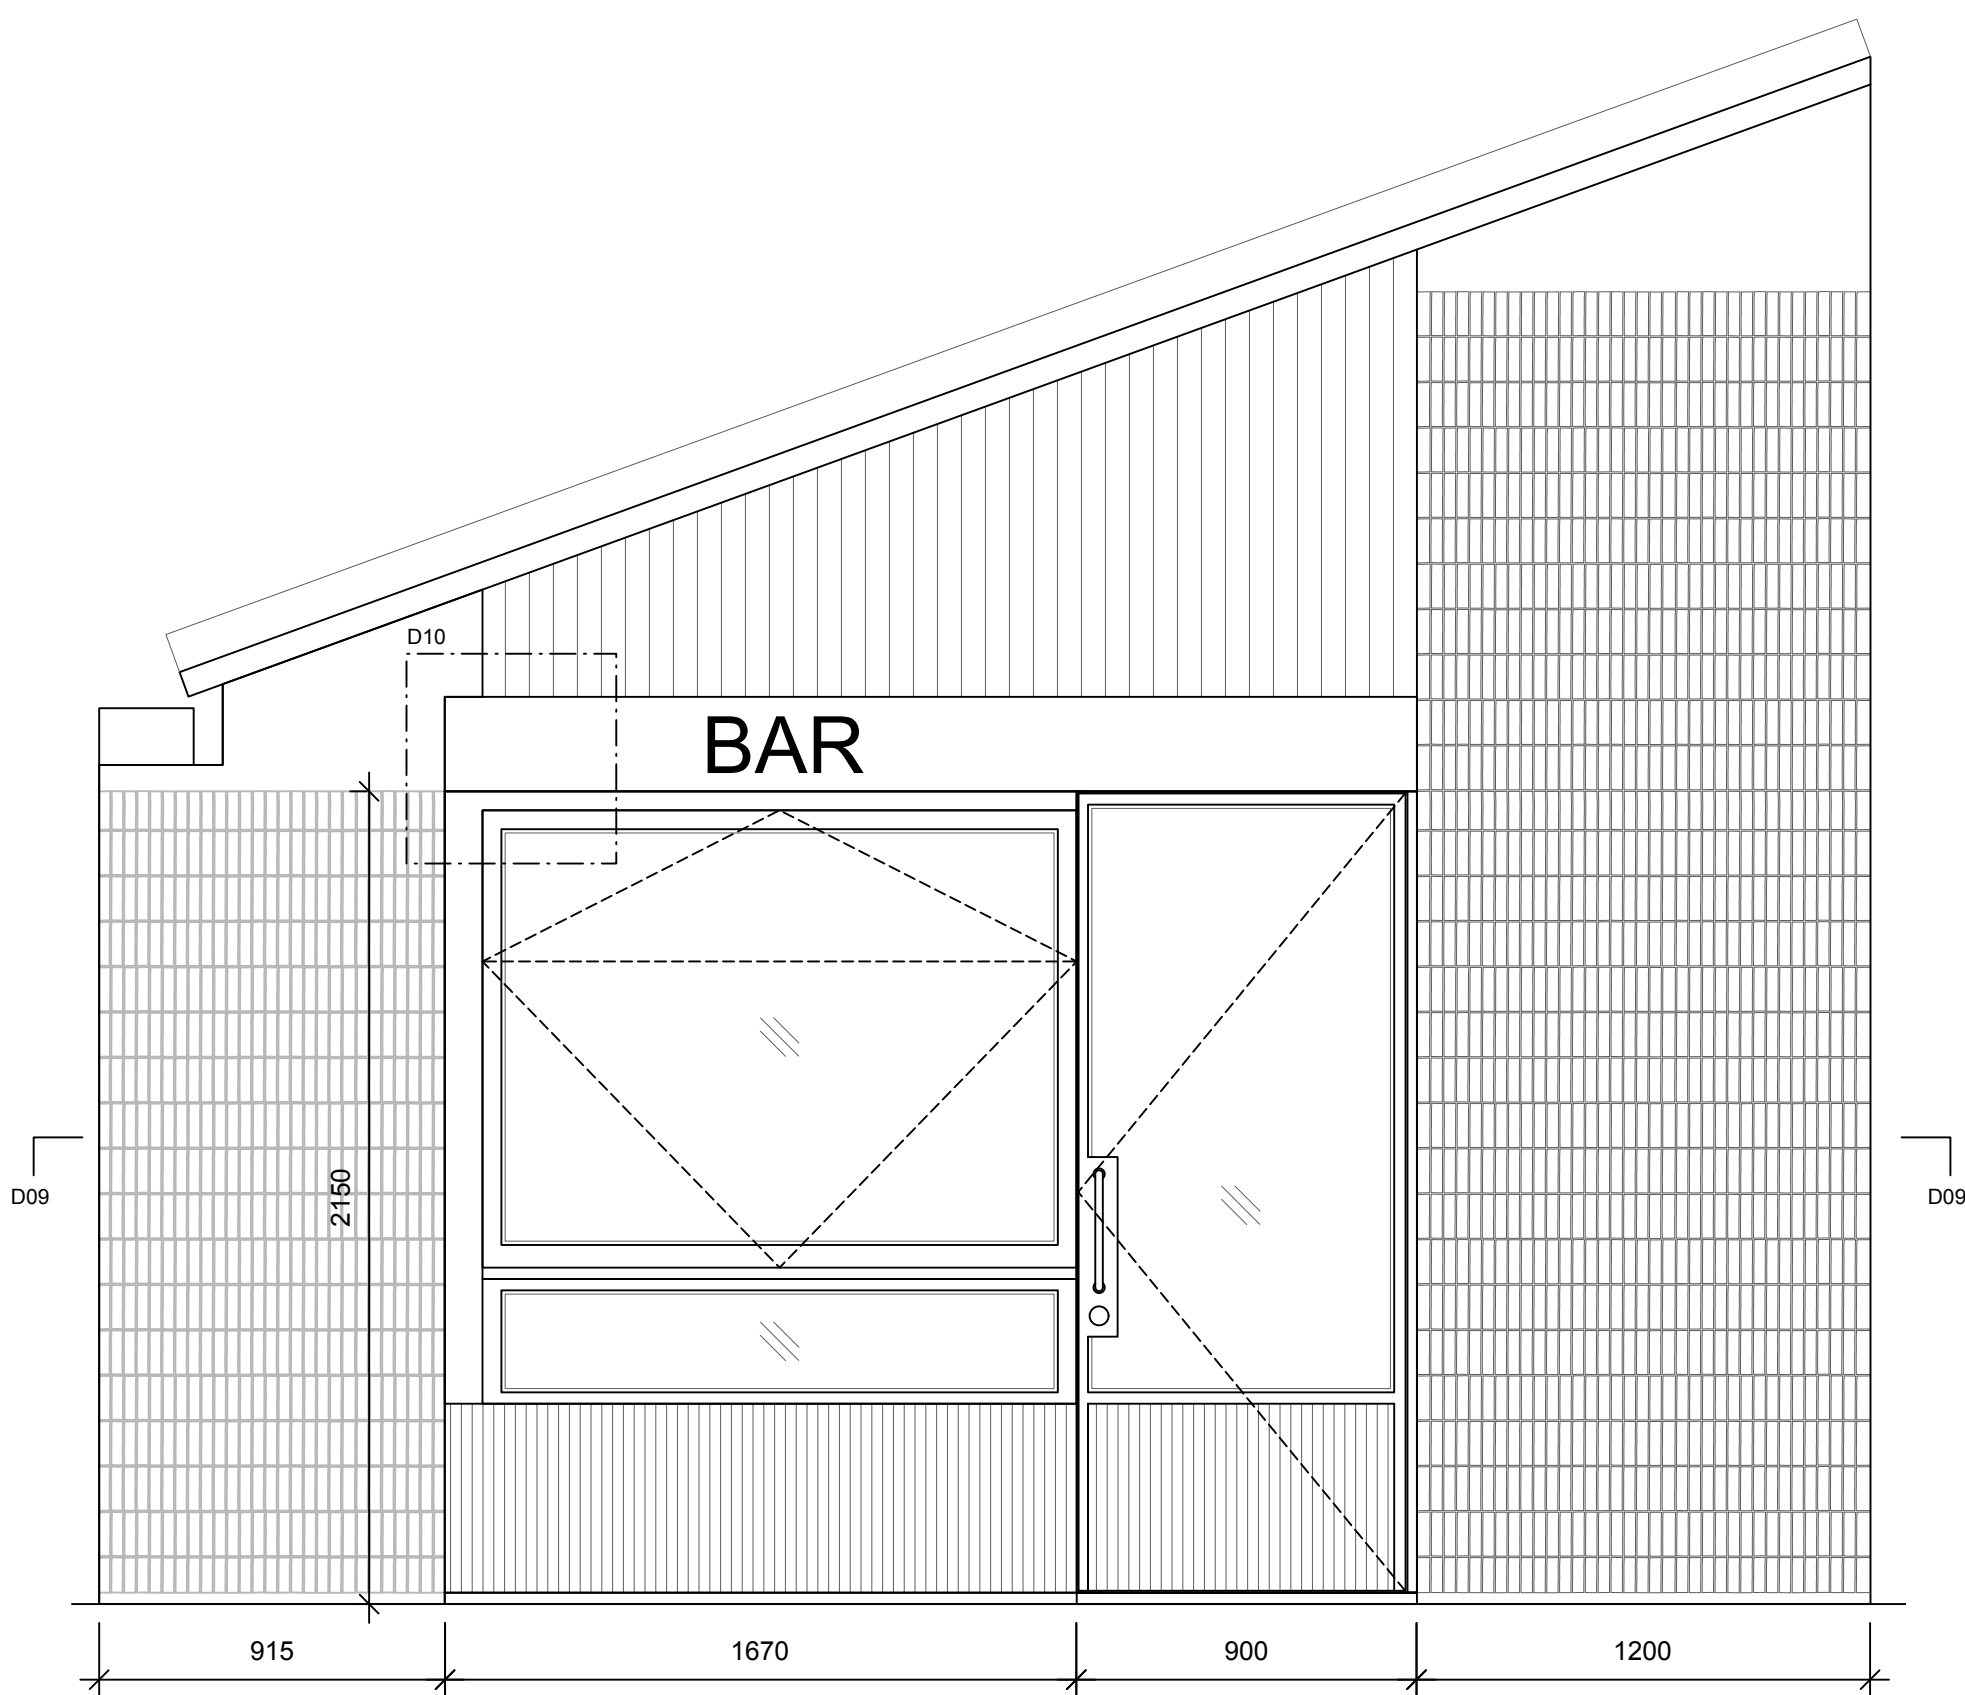


PRINCIPDETALJ GAVEL
ELEVATION

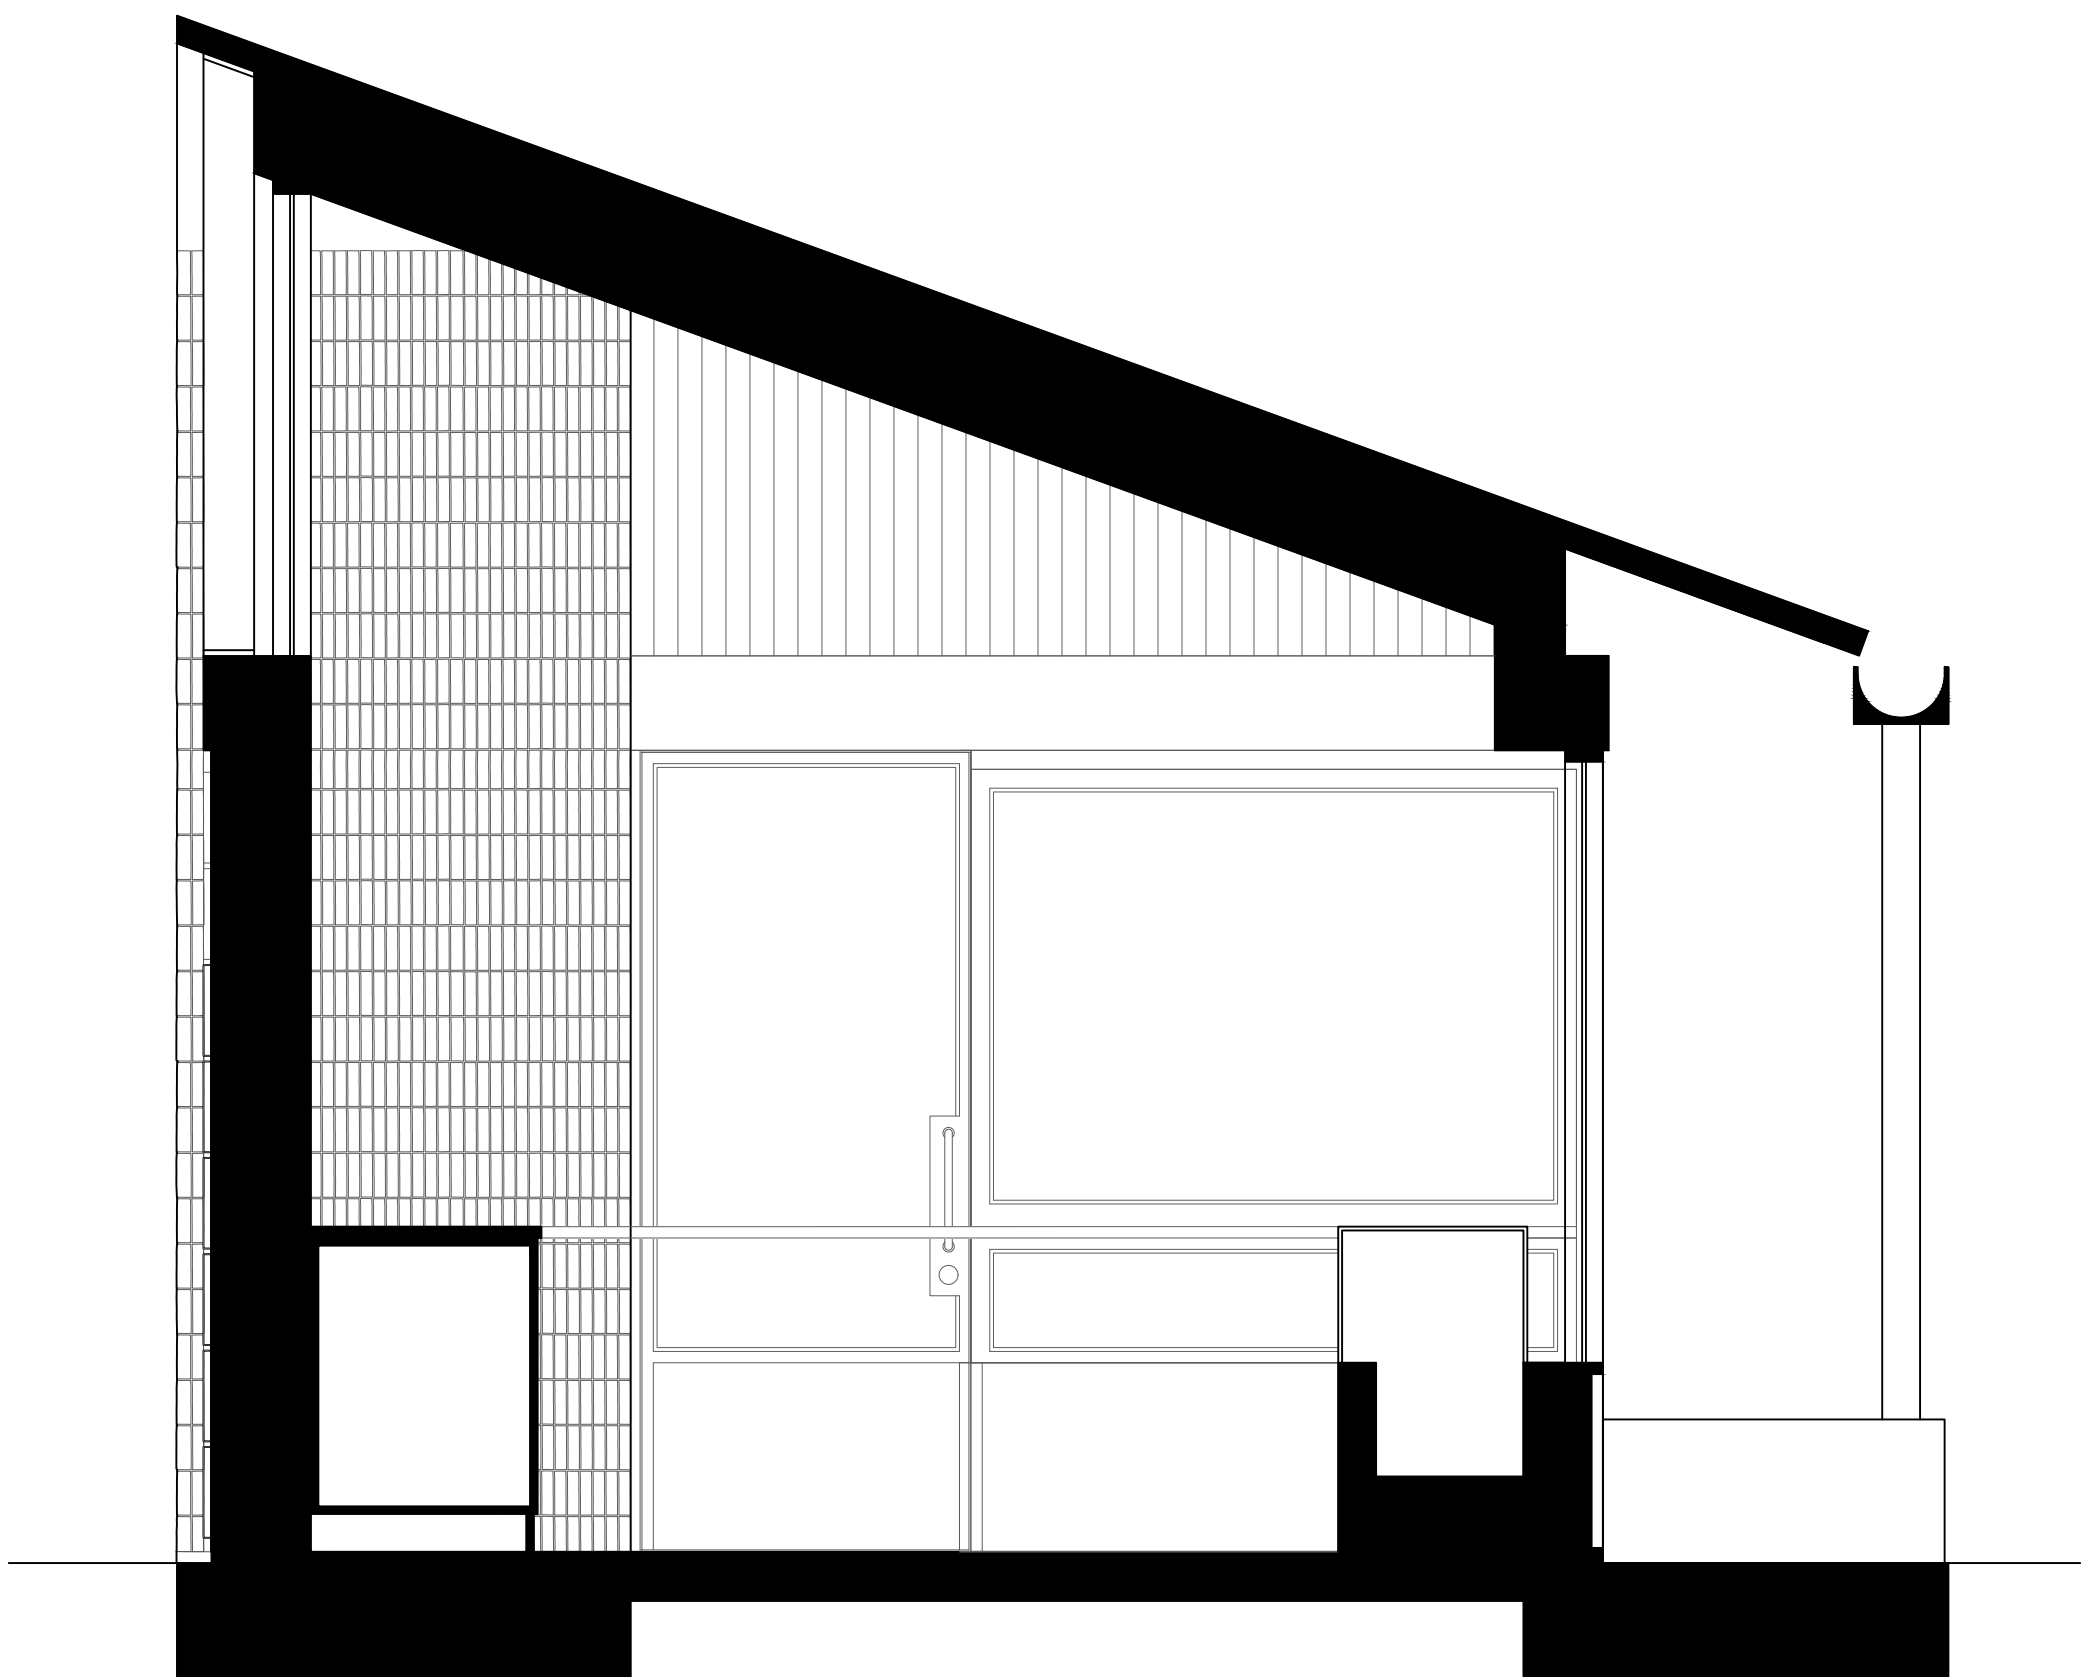


D08
VERTICALSNITT

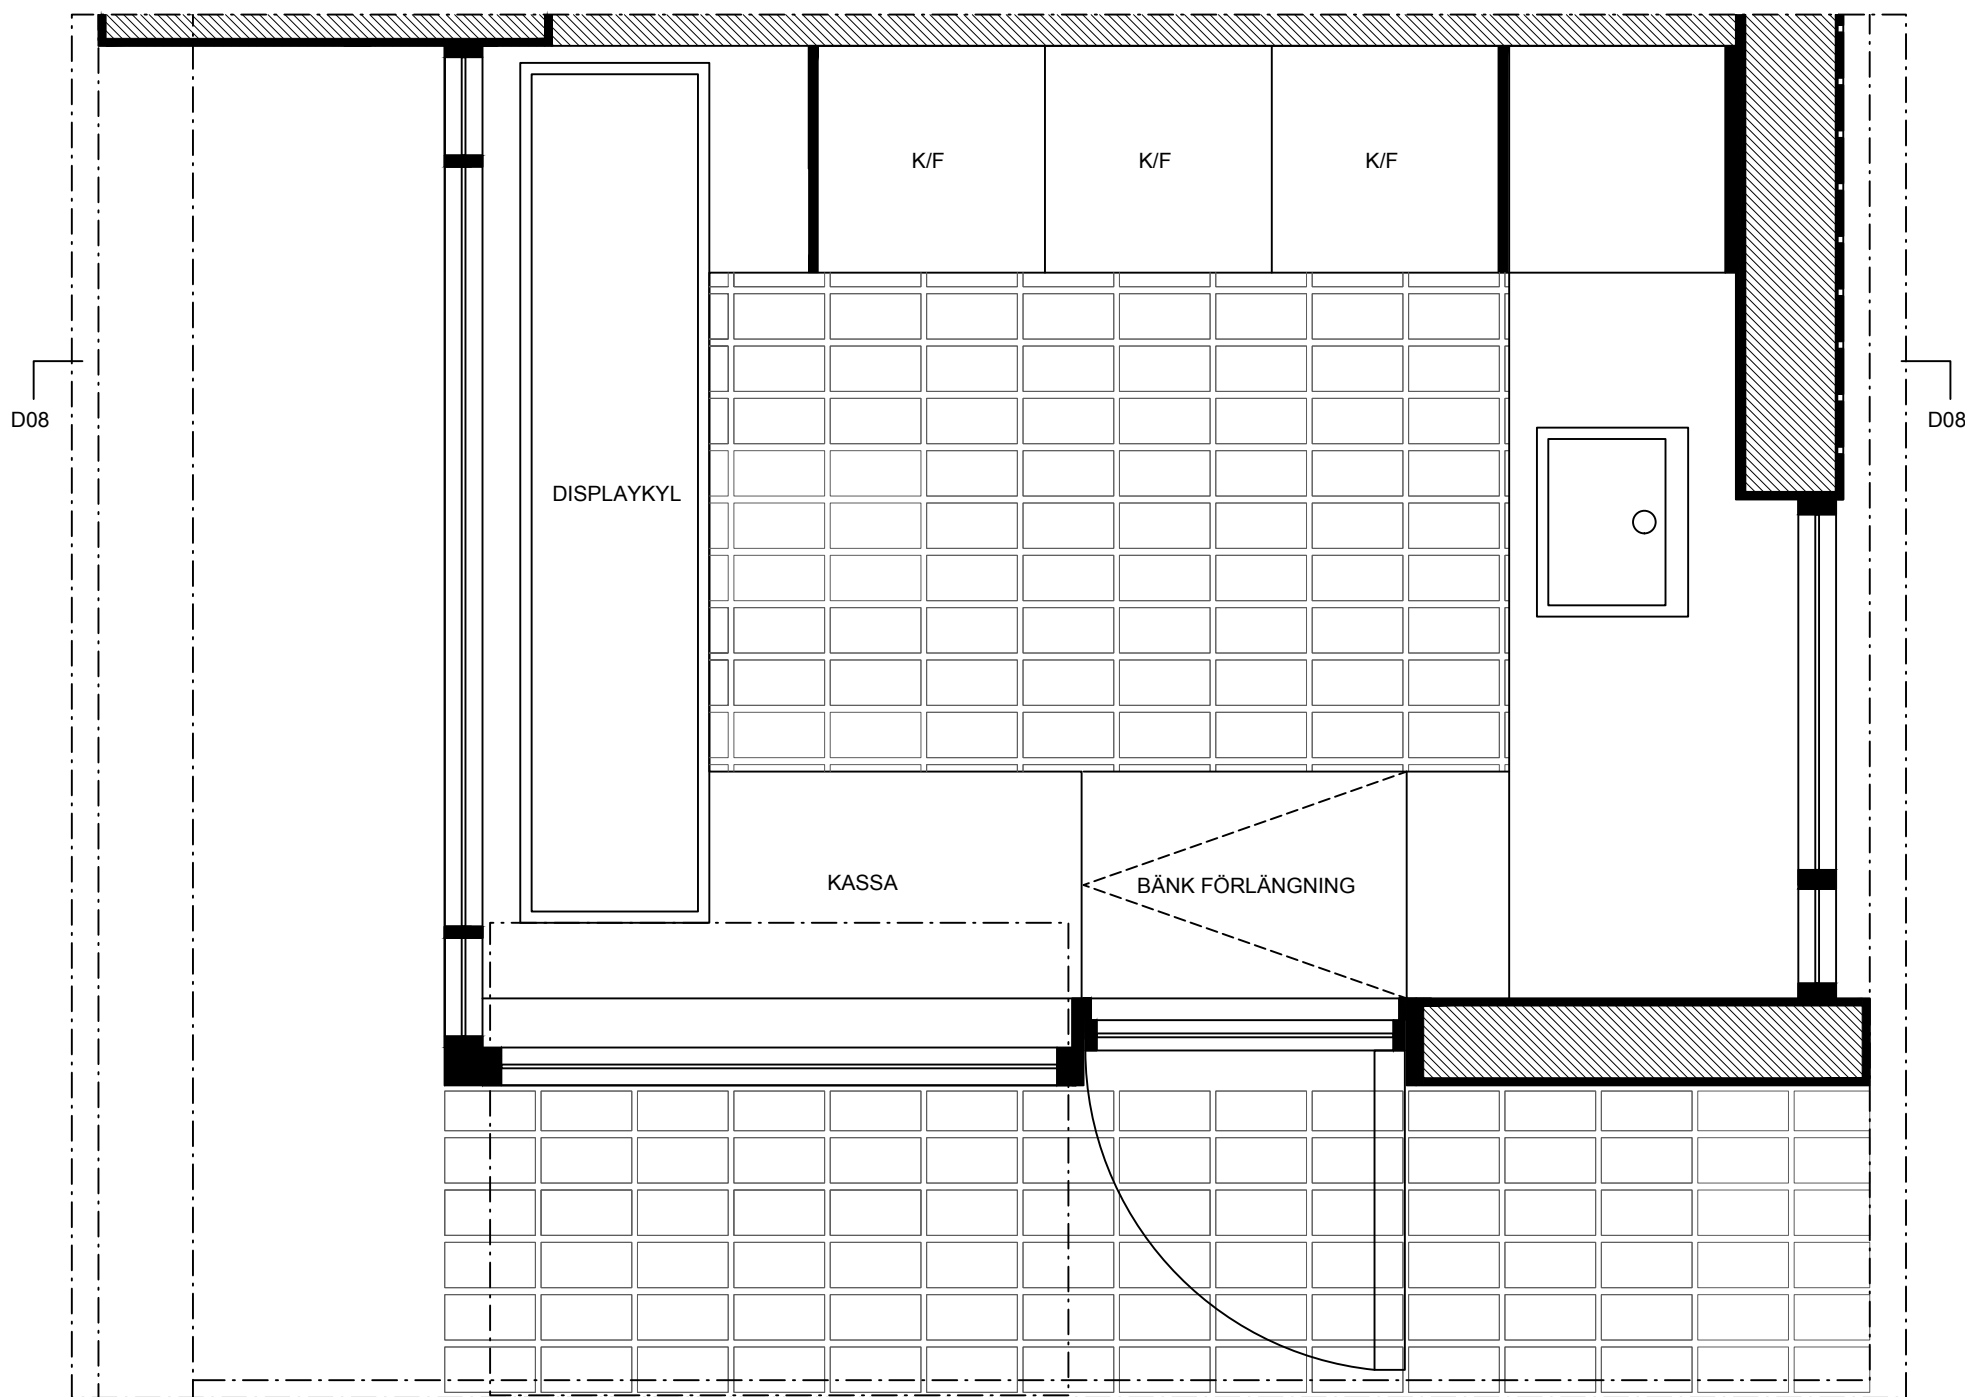

D09
HORIZONTALSNITT

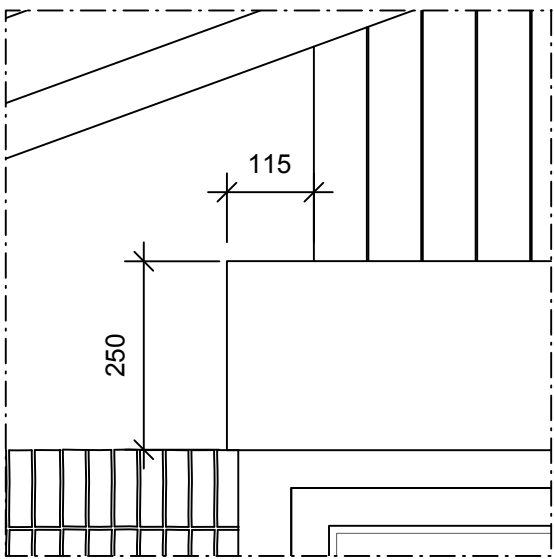

D10
1:10

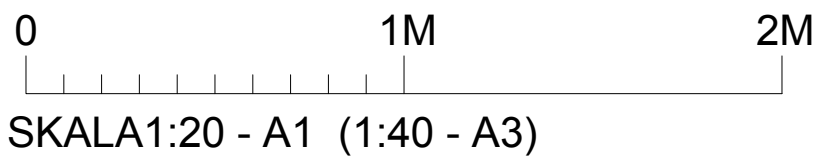

BET	ÄNDRINGEN AVSER	DATUM	SIGN
BYGGLOVSHANDLING			
KUNGSTRÄDGÅRDEN			
Jägnefält Milton			
PIPERSKA PALATSET, MUNKBROGATAN 2, STOCKHOLM			
A	JÄGNEFÄLT MILTON	08 410 55 772	office@jag-mil.se
K	WSP		
V	Tysklinds i Stockholm AB		
E			
UPPDRAG NR		RITAD AV RP / AR	HANDLÄGGARE RP
DATUM 2022-11-14		ANSVARIG CJ / RP	
NYGGYGNAD PRINCIPDETALJER			
SKALA 1:20 (A1)	NUMMER A-42.3-03		BET