

FÖRKLARINGAR


ALLA MÅTT I MM

FÖRESKRIFTER


FÖRESKRIFTER SE RITNING A-42.3-01

HÄNVISNINGAR


SITUATIONSPLAN SE RITNING A-01.1-01
MARKPLANERING SE RITNING A-01.1-02
PLANER SE RITNING A-40.1-101, A-40.1-201
SEKTION SE RITNING A-40.2-01
FASADER SE RITNING A-40.3-101, A-40.3-201
PRINCIPDETALJER SE RITNING A-42.3-03

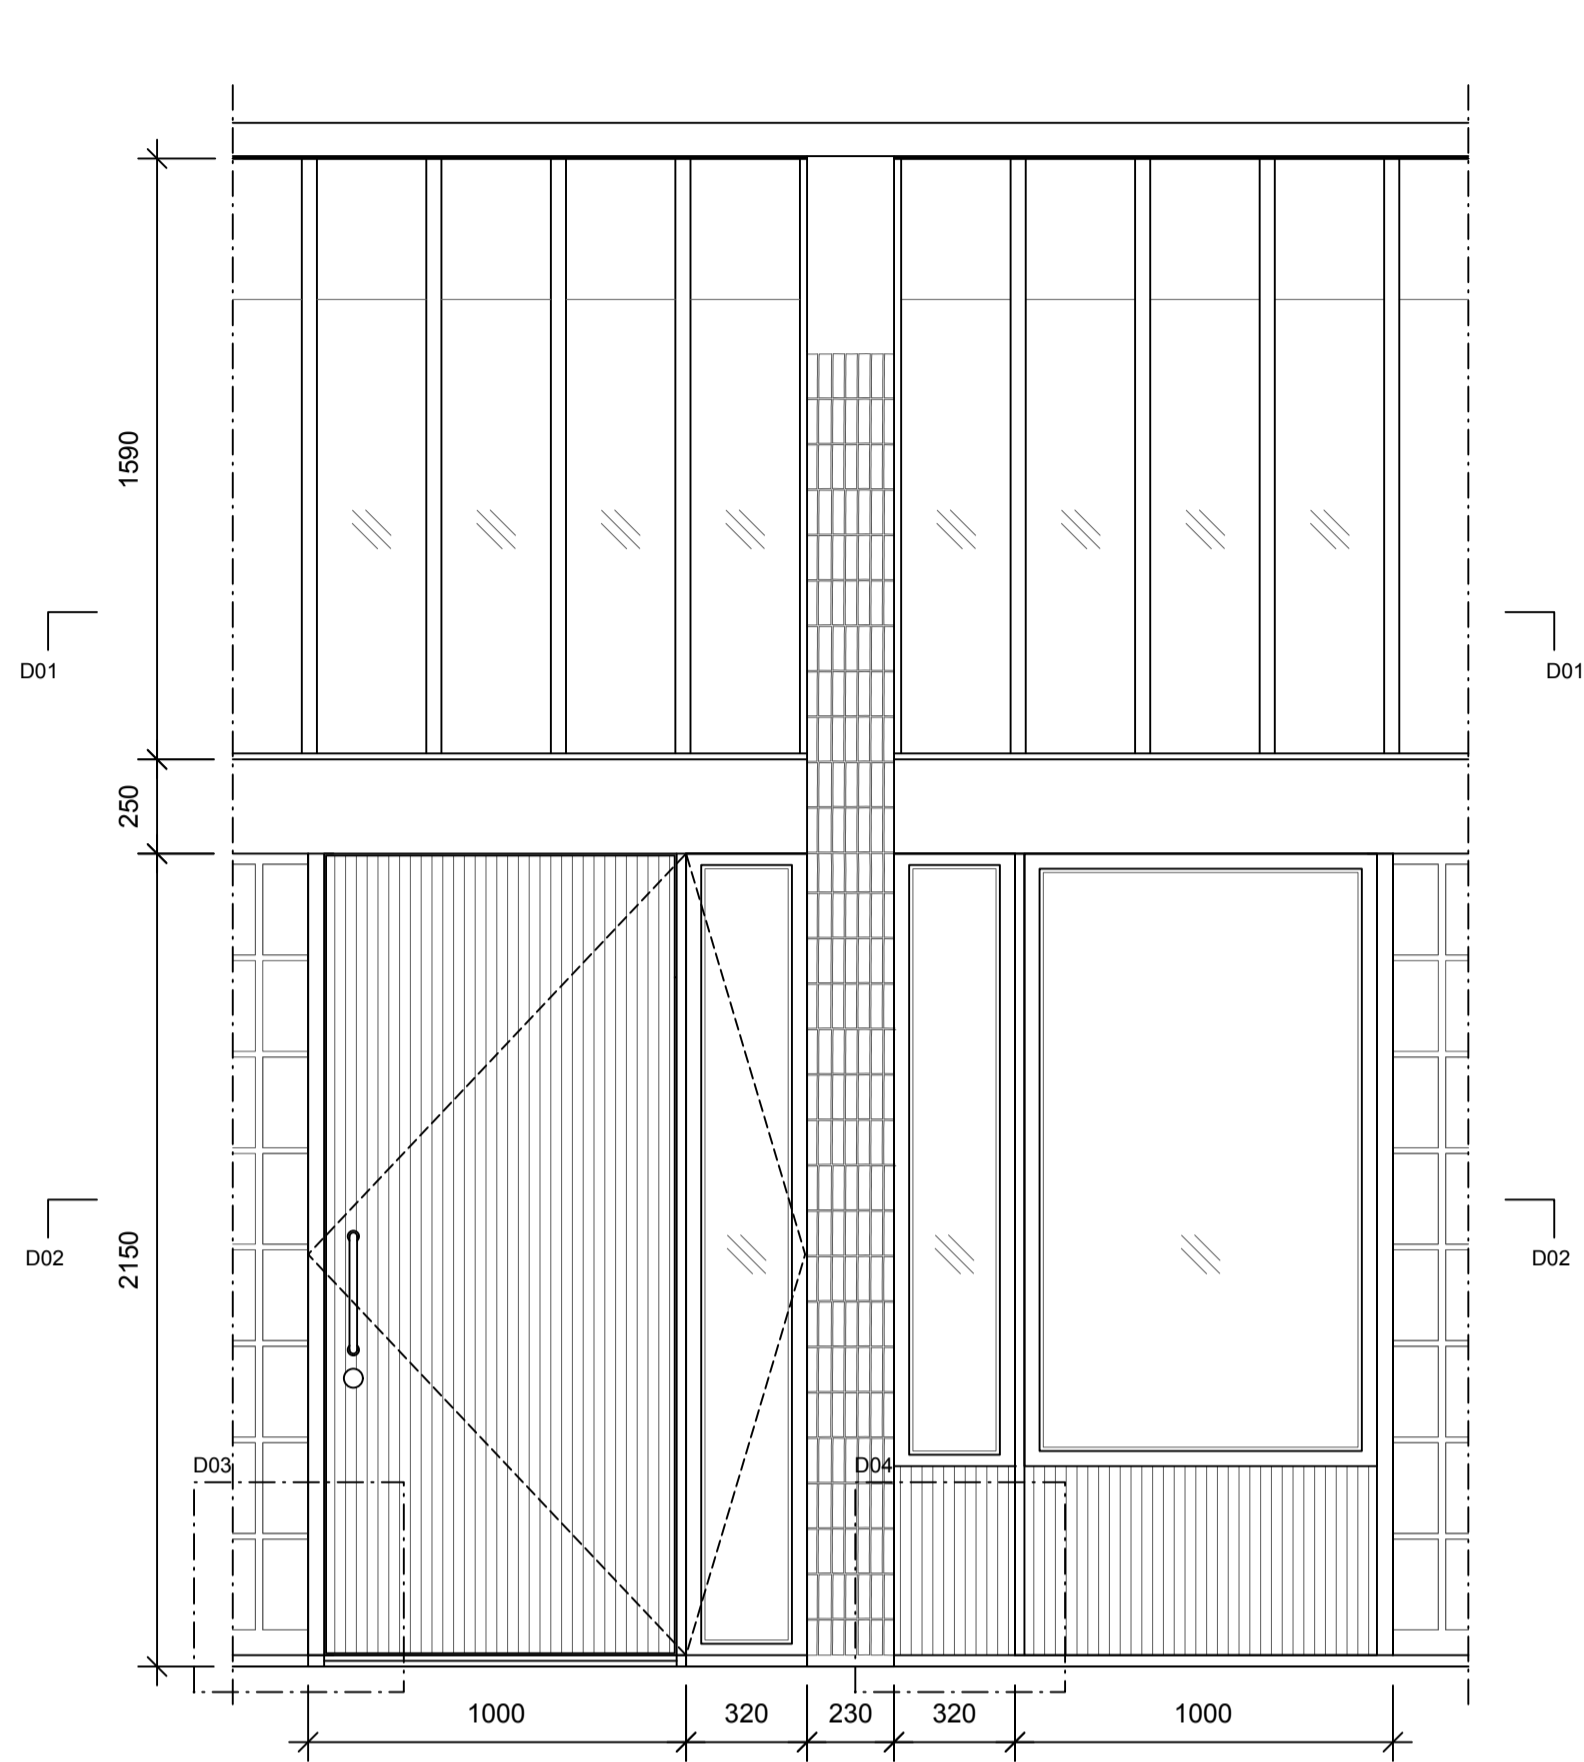


PRINCIPDETALJ FASAD MOT ÖST
ELEVATION

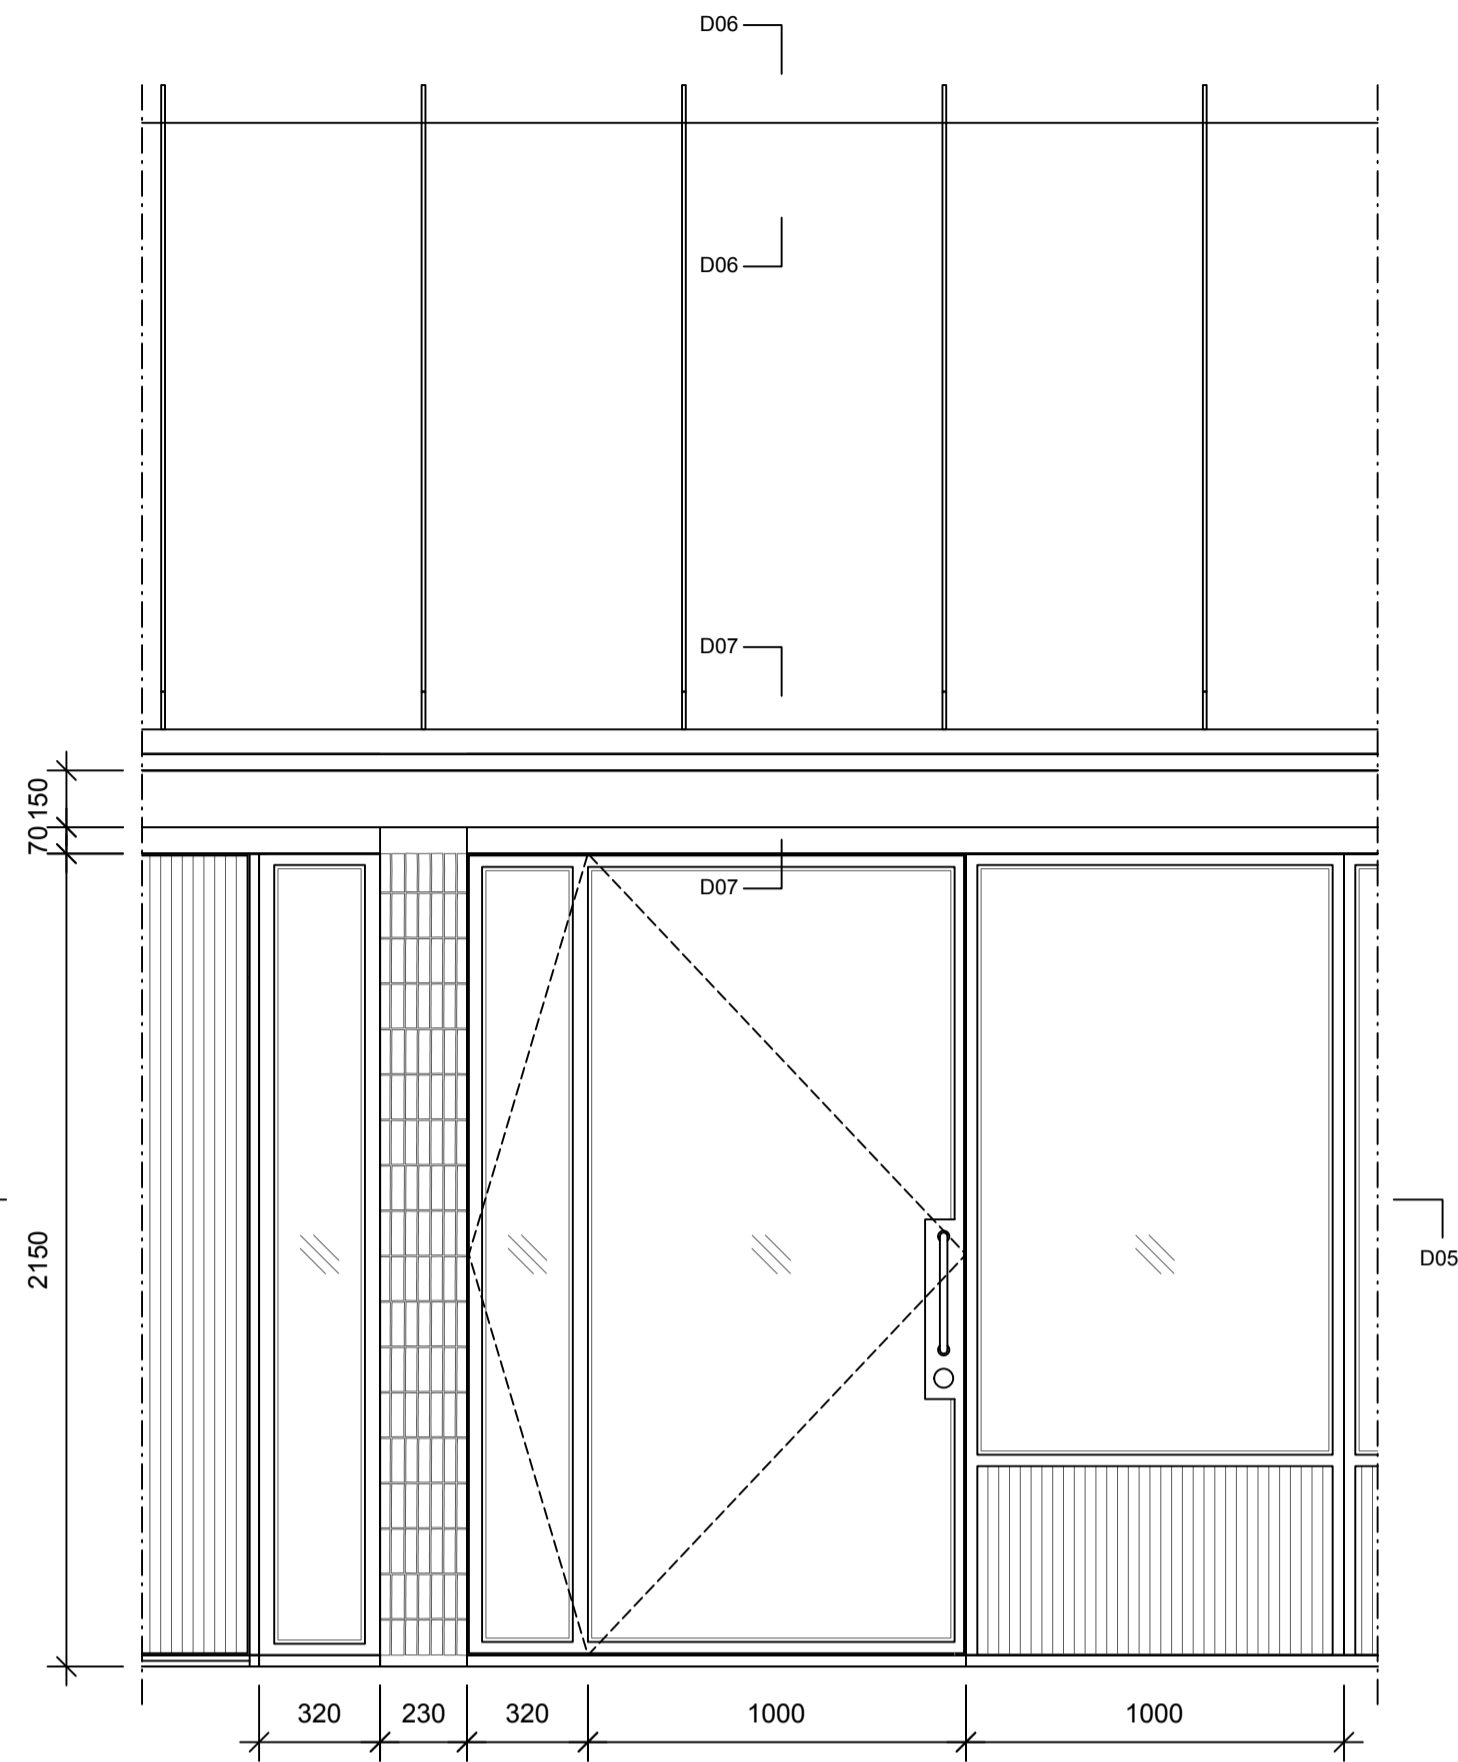


PRINCIPDETALJ FASAD MOT VÄST
ELEVATION

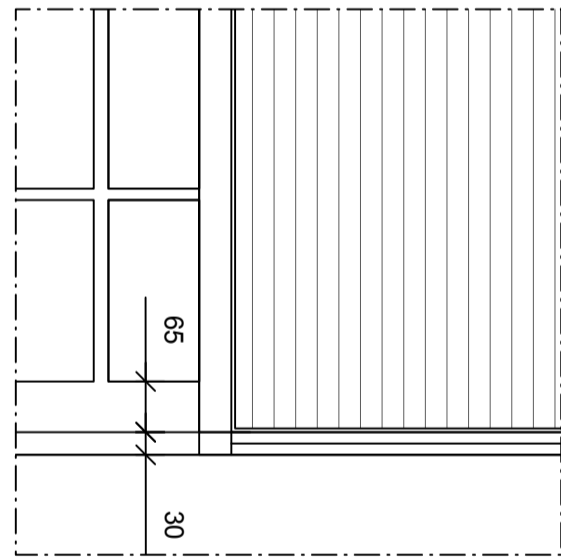


D03
1:10

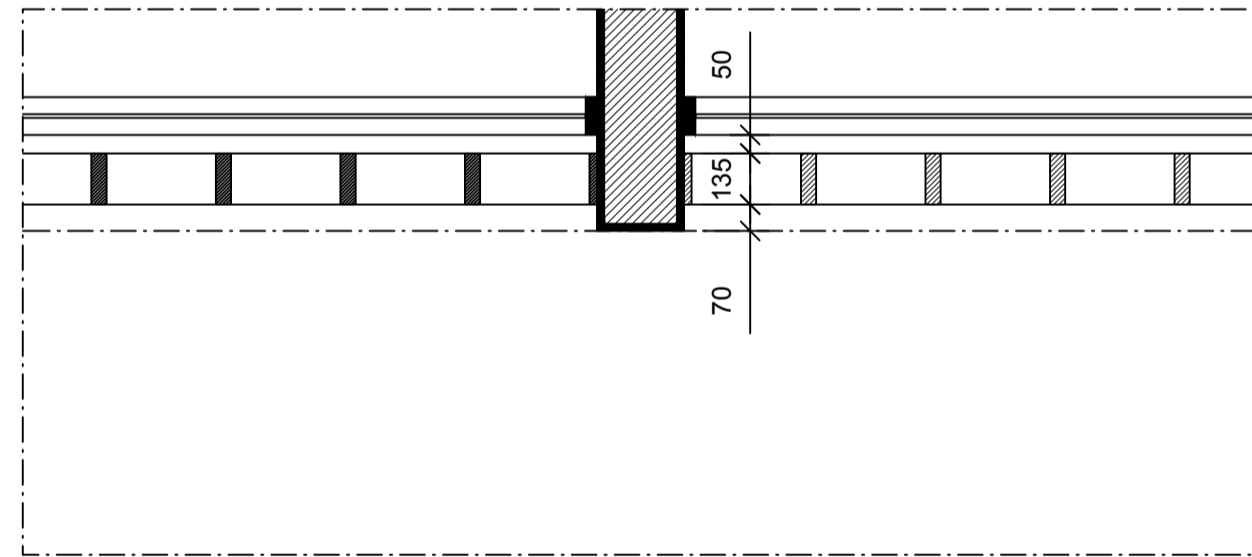


D01
HORIZONTALSNITT

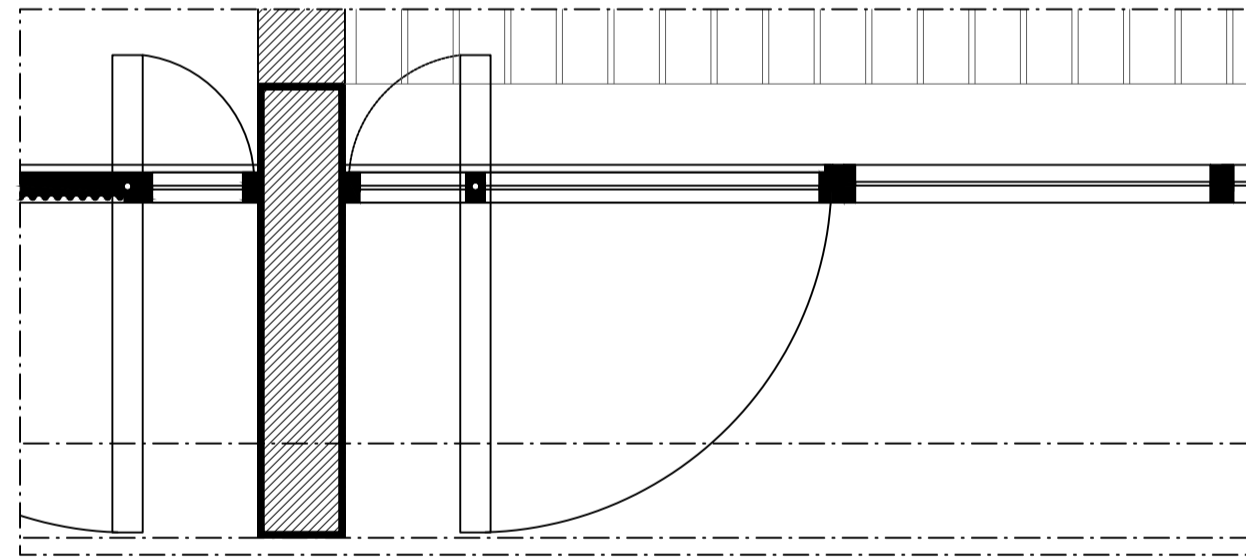


D05
HORIZONTALSNITT

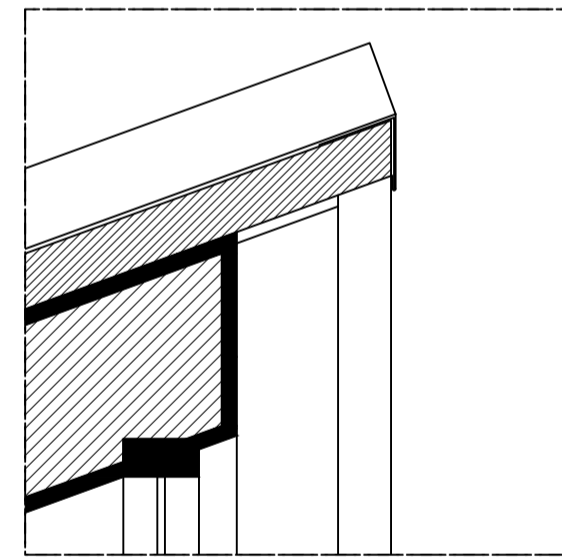


D06
1:10

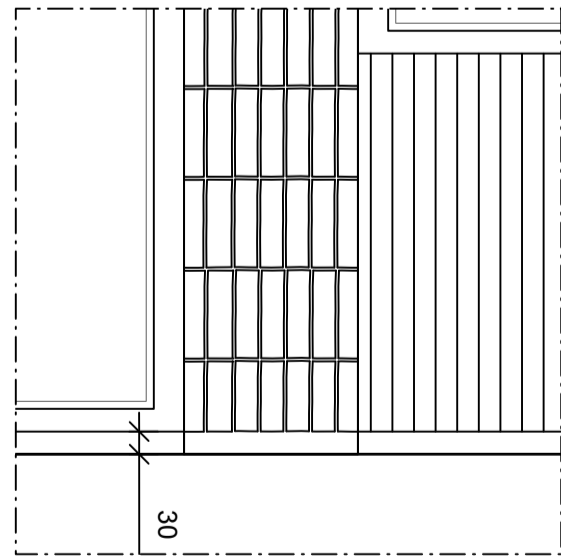

D04
1:10

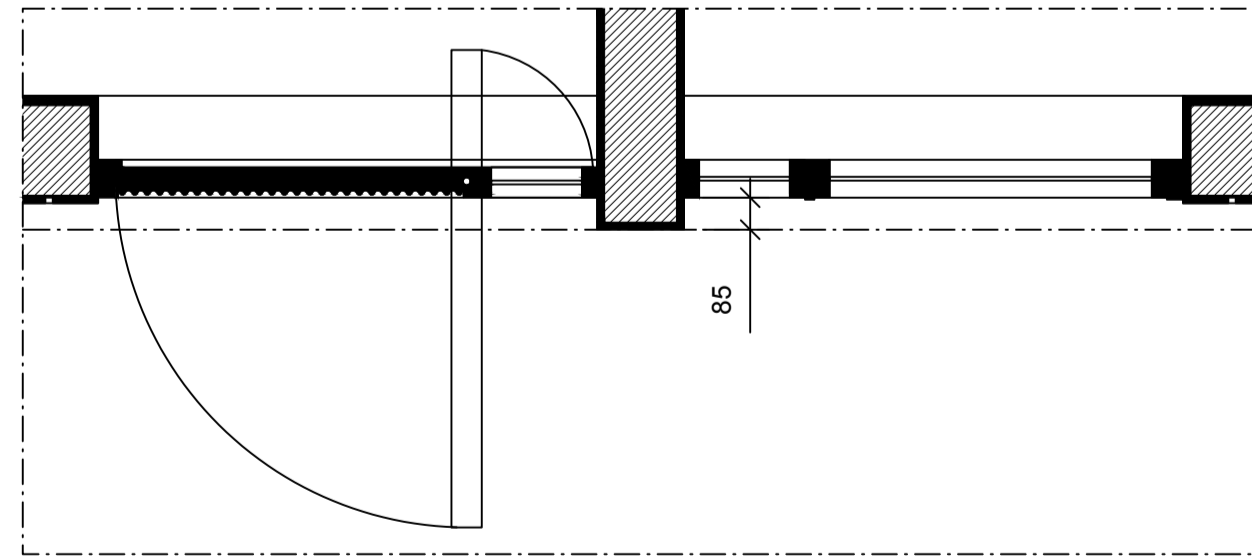

D02
HORIZONTALSNITT

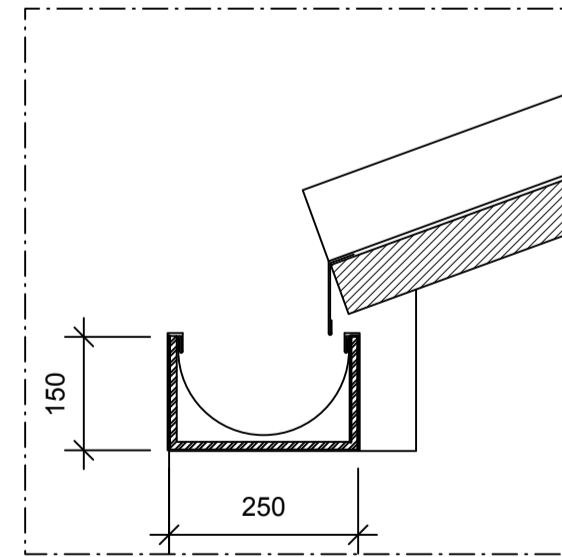

D07
1:10

0 1M 2M
SKALA 1:20 - A1 (1:40 - A3)

BET ÄNDRINGEN AVSER DATUM SIGN

BYGGLOVSHANDLING

KUNGSTRÄDGÅRDEN

Jägnefält Milton

PIPERSKA PALATSET, MUNKBROGATAN 2, STOCKHOLM

A JÄGNEFÄLT MILTON 08 410 55 772 office@jag-mil.se

K WSP

V Tysklinds i Stockholm AB

E

UPPDRAG NR

RITAD AV

HANDLÄGGARE

DATUM

ANSVARIG

2022-11-14

CJ / RP

NYGGYGNAD
PRINCIPDETALJER

SKALA
1:20 (A1)

NUMMER

BET

A-42.3-02