


ANVISNINGAR

BEFINTLIG KARM RIVES OCH DEN NYA KARMEN MONTERAS I DESS STALLE.
BALKONGPLATTANS UNDERSIDA UTFÖRES SLÅT. PINNRÄCKE AV SMIDESSTÅL I KULÖR SVART.

INFÄSTNING ENLIGT K-RITNING.

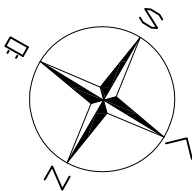

D-RAD
CA 1750x900


B-RAD
CA 1930 x 1000
FRANSK DÖRR MED
RÄCKE PLAN 0

C-RAD
CA 1900 x 1000
SKÄRM MOT HÖRN

A-RAD
2600 x 1400
FRANSK DÖRR
MED RÄCKE
PLAN 0

E-RAD
2600 x 1400

PLAN skala 1:100

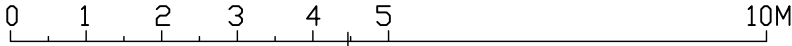

BET	ANT	ÄNDRINGEN AVSER	DATUM	SIGN
BYGGLOVSRITNING				
<div> Balcona</div>				
BALCONA AB SÖCKENVÄGEN 477 122 33 ENSKEDE 08-669 09 00			www.balcona.se offert@balcona.se	
UPPDRAG NR 5283		RITAD/KONSTR AV JS	HANDLÄGGARE	
DATUM 2023-11-21		ANSVARIG		
PALMTRÄDET 5 BALKONGER & DÖRRAR PLAN				
SKALA 1:100		RITNINGENS NUMMER A-5283-P1		BET 2