




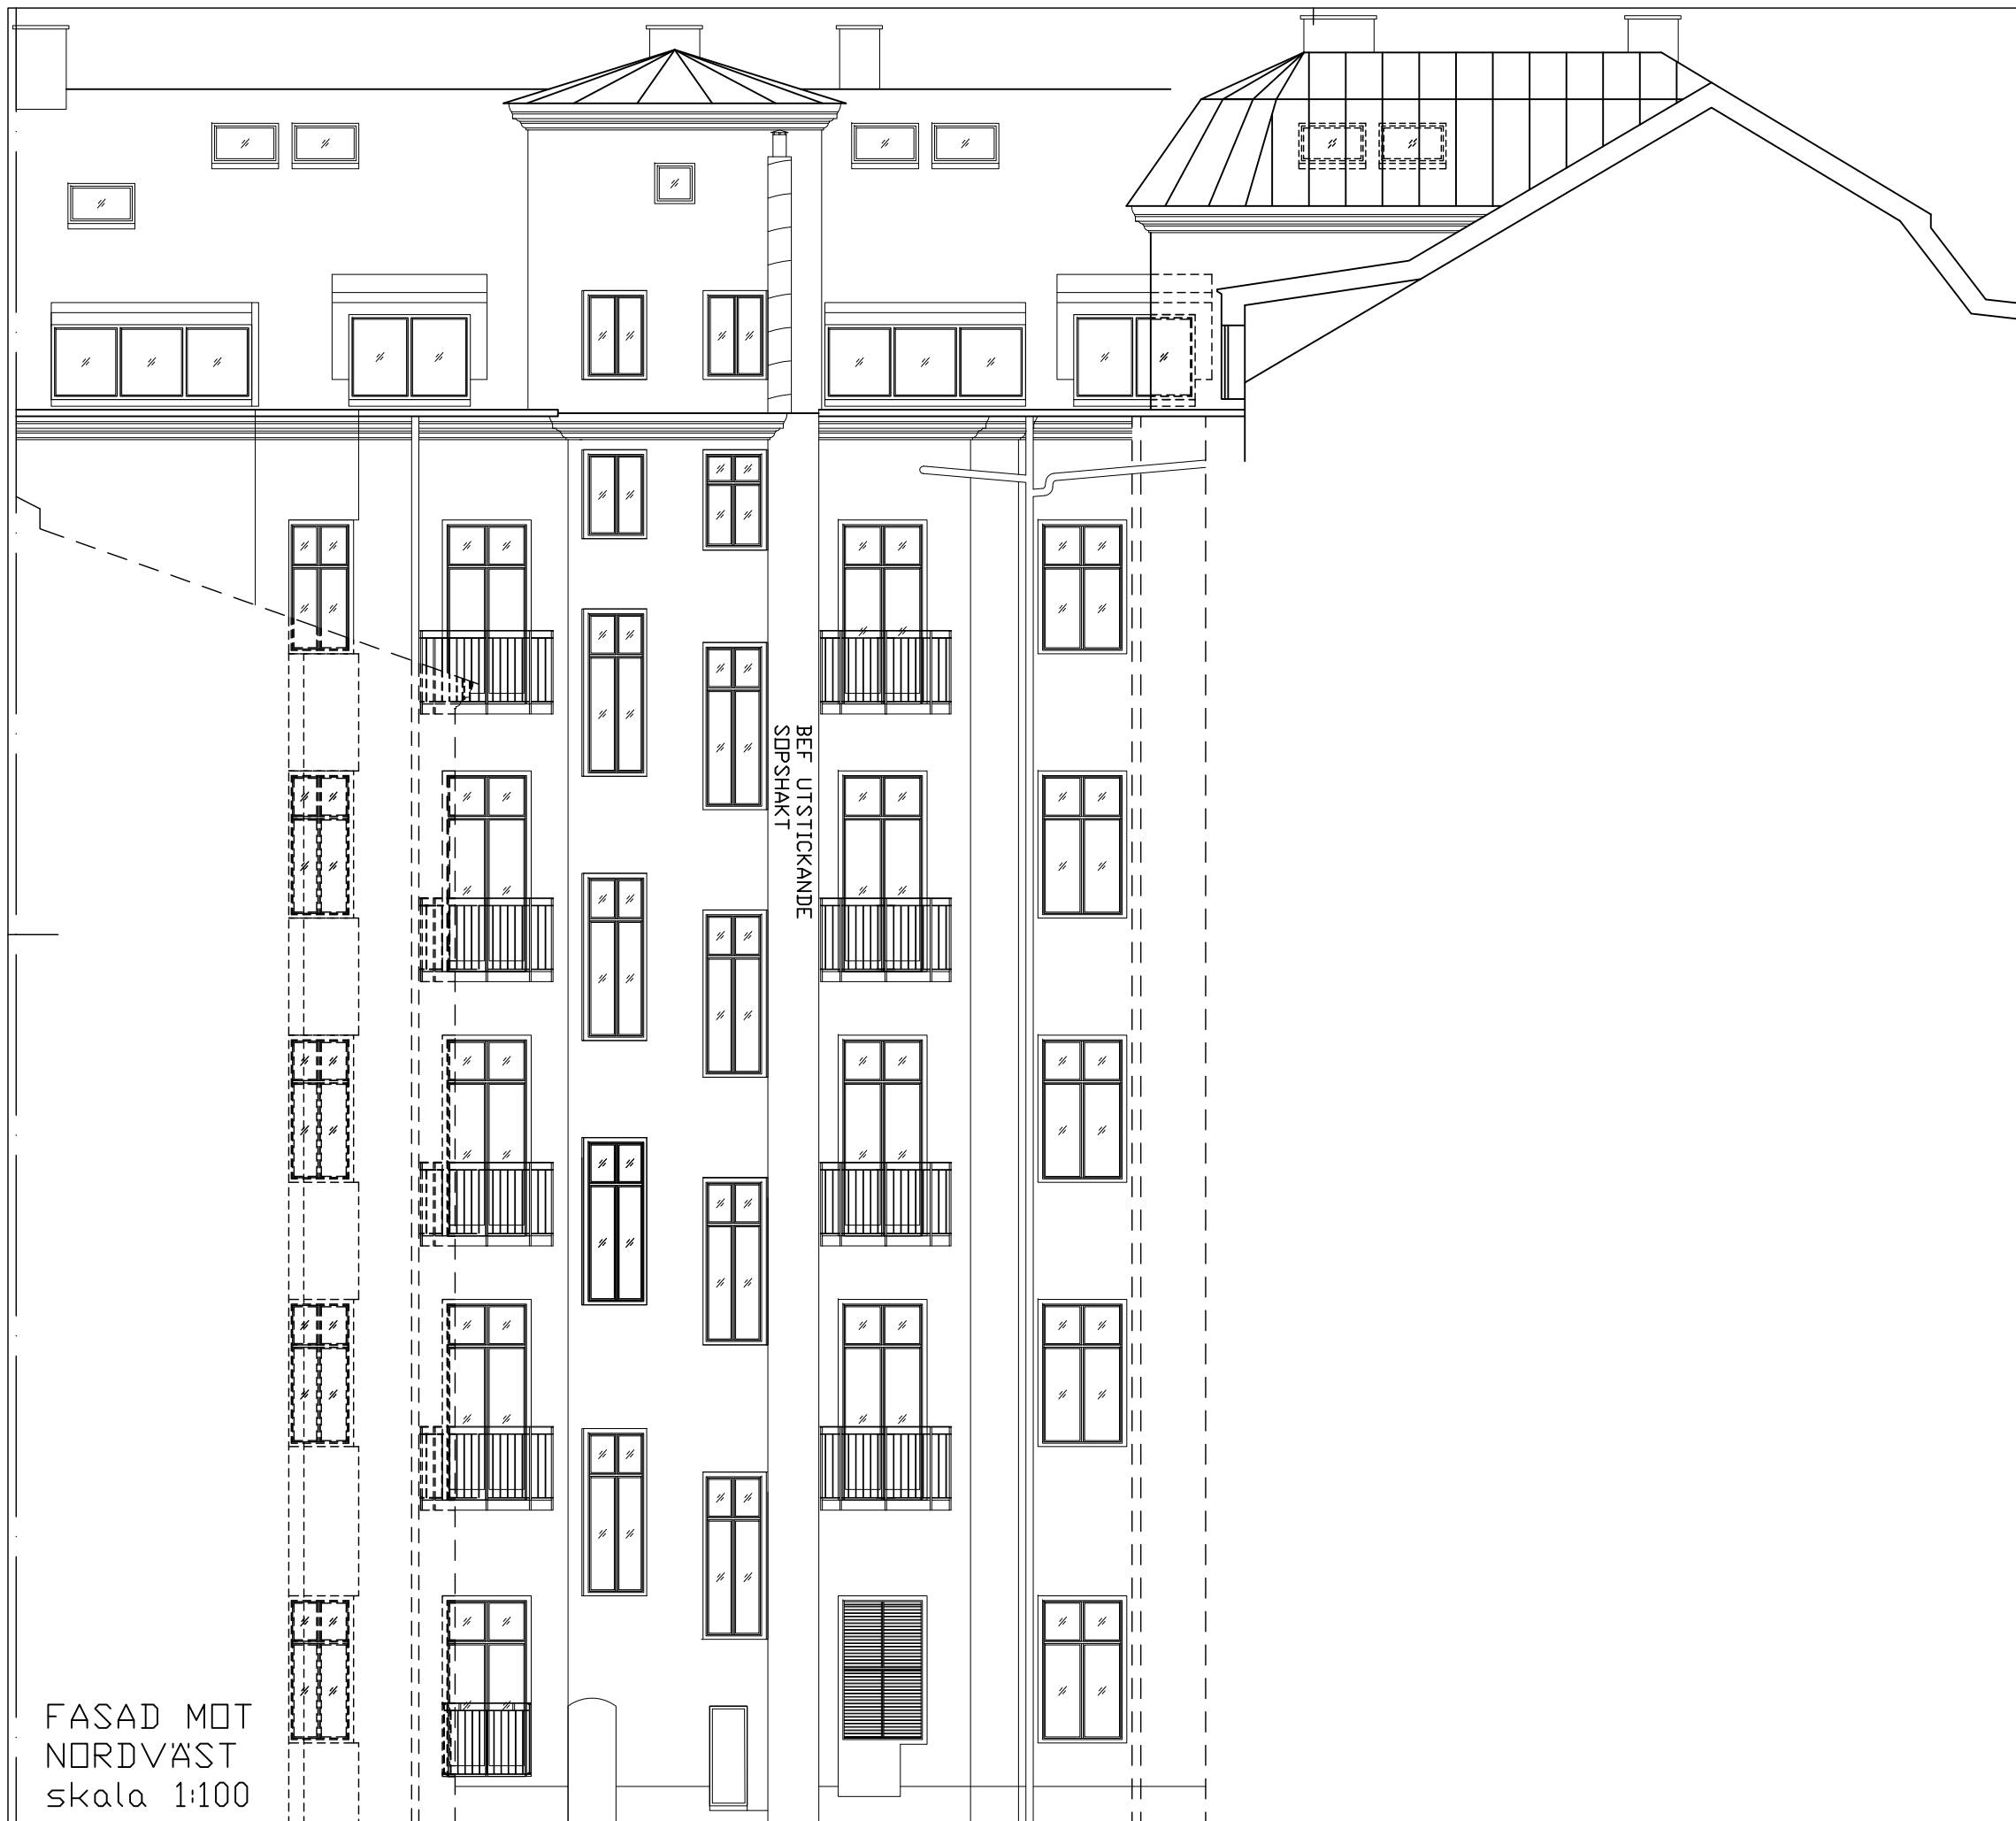
FASAD MOT SYDVÄST  
skala 1:100

ANVISNINGAR

BEFINTLIG KARM RIVES OCH  
DEN NYA KARMEN MONTERAS I  
DESS STÄLLE.  
BALKONGPLATTANS UNDERSIDA  
UTFÖRES SLÄT. PINNRÄCKE AV  
SMIDESSTÅL I KULÖR SVART.

INFÄSTNING ENLIGT K-RITNING.

BET	ANT	ÄNDRINGEN AVSER	DATUM	SIGN	
BYGGLOVSRITNING					
<div><div></div><div>Balcona</div></div>					
BALCONA AB SÖCKENVÄGEN 477 122 33 ENSKEDE 08-669 09 00			www.balcona.se offert@balcona.se		
UPPDRAG NR 5283		RITAD/KONSTR AV JS	HANDLÄGGARE		
DATUM 2023-11-21		ANSVARIG			
PALMTRÄDET 5 BALKONGER & DÖRRAR FASAD MOT SYDVÄST					
SKALA 1:100	HALVSKALA		RITNINGENS NUMMER A-5283-F1 2	BET	



FASAD MOT  
NORDVÄST  
skala 1:100


## ANVISNINGAR

BEFINTLIG KARM RIVES OCH  
DEN NYA KARMEN MONTERAS I  
DESS STÄLLE.  
BALKONGPLATTANS UNDERSIDA  
UTFÖRES SLÄT. PINNRÄCKE AV  
SMIDESSTÅL I KULÖR SVART.

INFÄSTNING ENLIGT K-RITNING.

BET	ANT	ÄNDRINGEN AVSER	DATUM	SIGN
BYGGLOVSRITNING				
<div> <b>Balcona</b></div>				
BALCONA AB SÖCKENVÄGEN 477 122 33 ENSKEDE 08-669 09 00			www.balcona.se offert@balcona.se	
UPPDRAG NR 5283		RITAD/KONSTR AV JS	HANDLÄGGARE	
DATUM 2023-11-21		ANSVARIG		
PALMTRÄDET 5 BALKONGER & DÖRRAR PLAN				
SKALA	HALVSKALA		RITNINGENS NUMMER	BET
1:100			A-5283-F2 2	

FASAD MOT NORDÖST  
skala 1:100

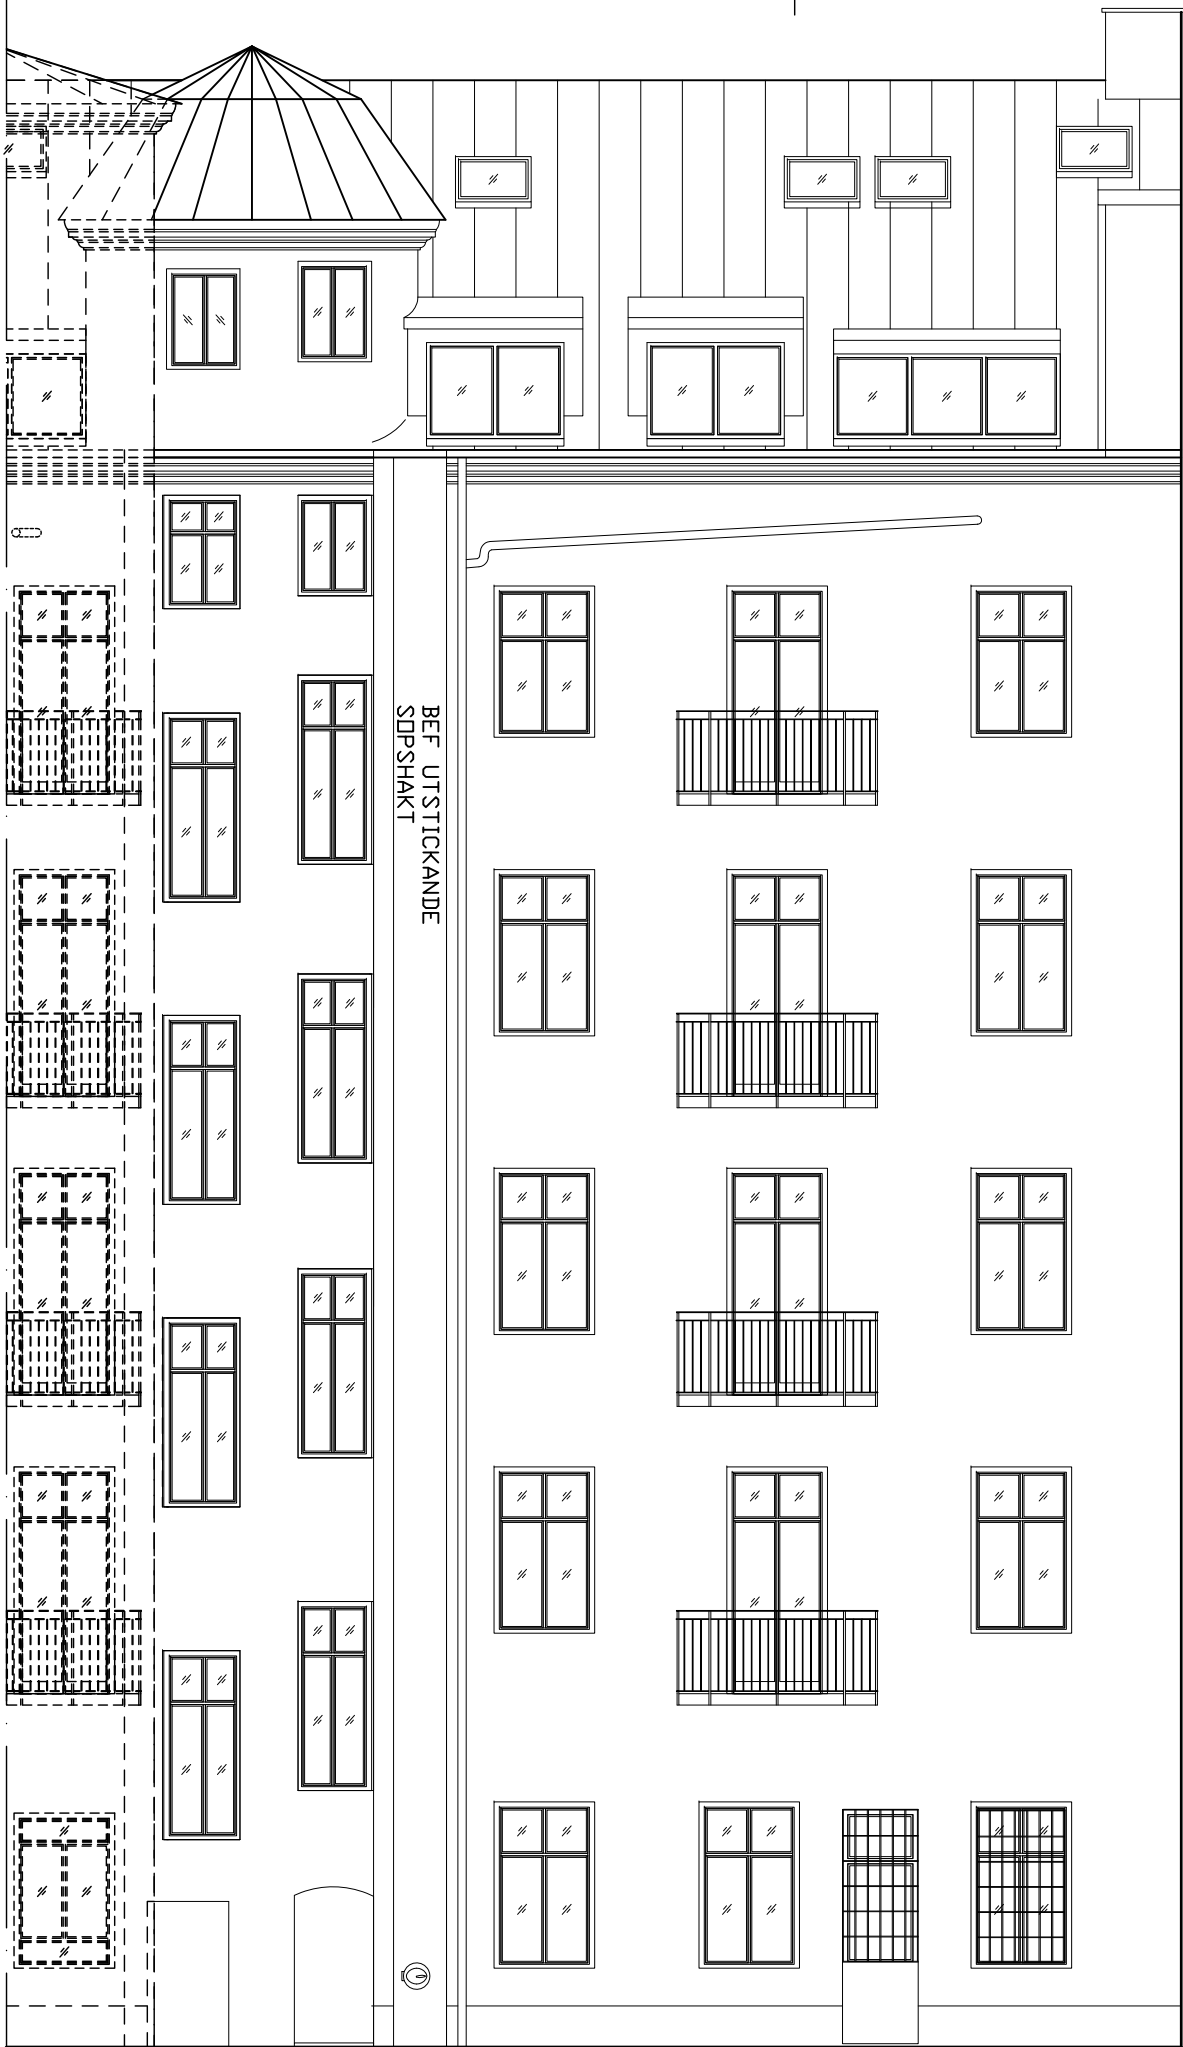

ANVISNINGAR

BEFINTLIG KARM RIVES OCH  
DEN NYA KARMEN MONTERAS I  
DESS STÄLLE.  
BALKONGPLATTANS UNDERSIDA  
UTFÖRES SLÄT. PINNRÄCKE AV  
SMIDESSTÅL I KULÖR SVART.

INFÄSTNING ENLIGT K-RITNING.

BET	ANT	ÄNDRINGEN AVSER	DATUM	SIGN	
BYGGLOVSRITNING					
<div><div></div><div>Balcona</div></div>					
BALCONA AB SÖCKENVÄGEN 477 122 33 ENSKEDE 08-669 09 00			www.balcona.se offert@balcona.se		
UPPDRAG NR 5283		RITAD/KONSTR AV JS	HANDLÄGGARE		
DATUM 2023-11-21		ANSVARIG			
PALMTRÄDET 5 BALKONGER & DÖRRAR FASAD MOT NORDÖST					
SKALA 1:100	HALVSKALA		RITNINGENS NUMMER A-5283-F3 2	BET	