


Möblerat Perspektiv.



Foto bakre hörn soprum.

FÖRKLARINGAR  
Alla mått i mm om ej annat anges.

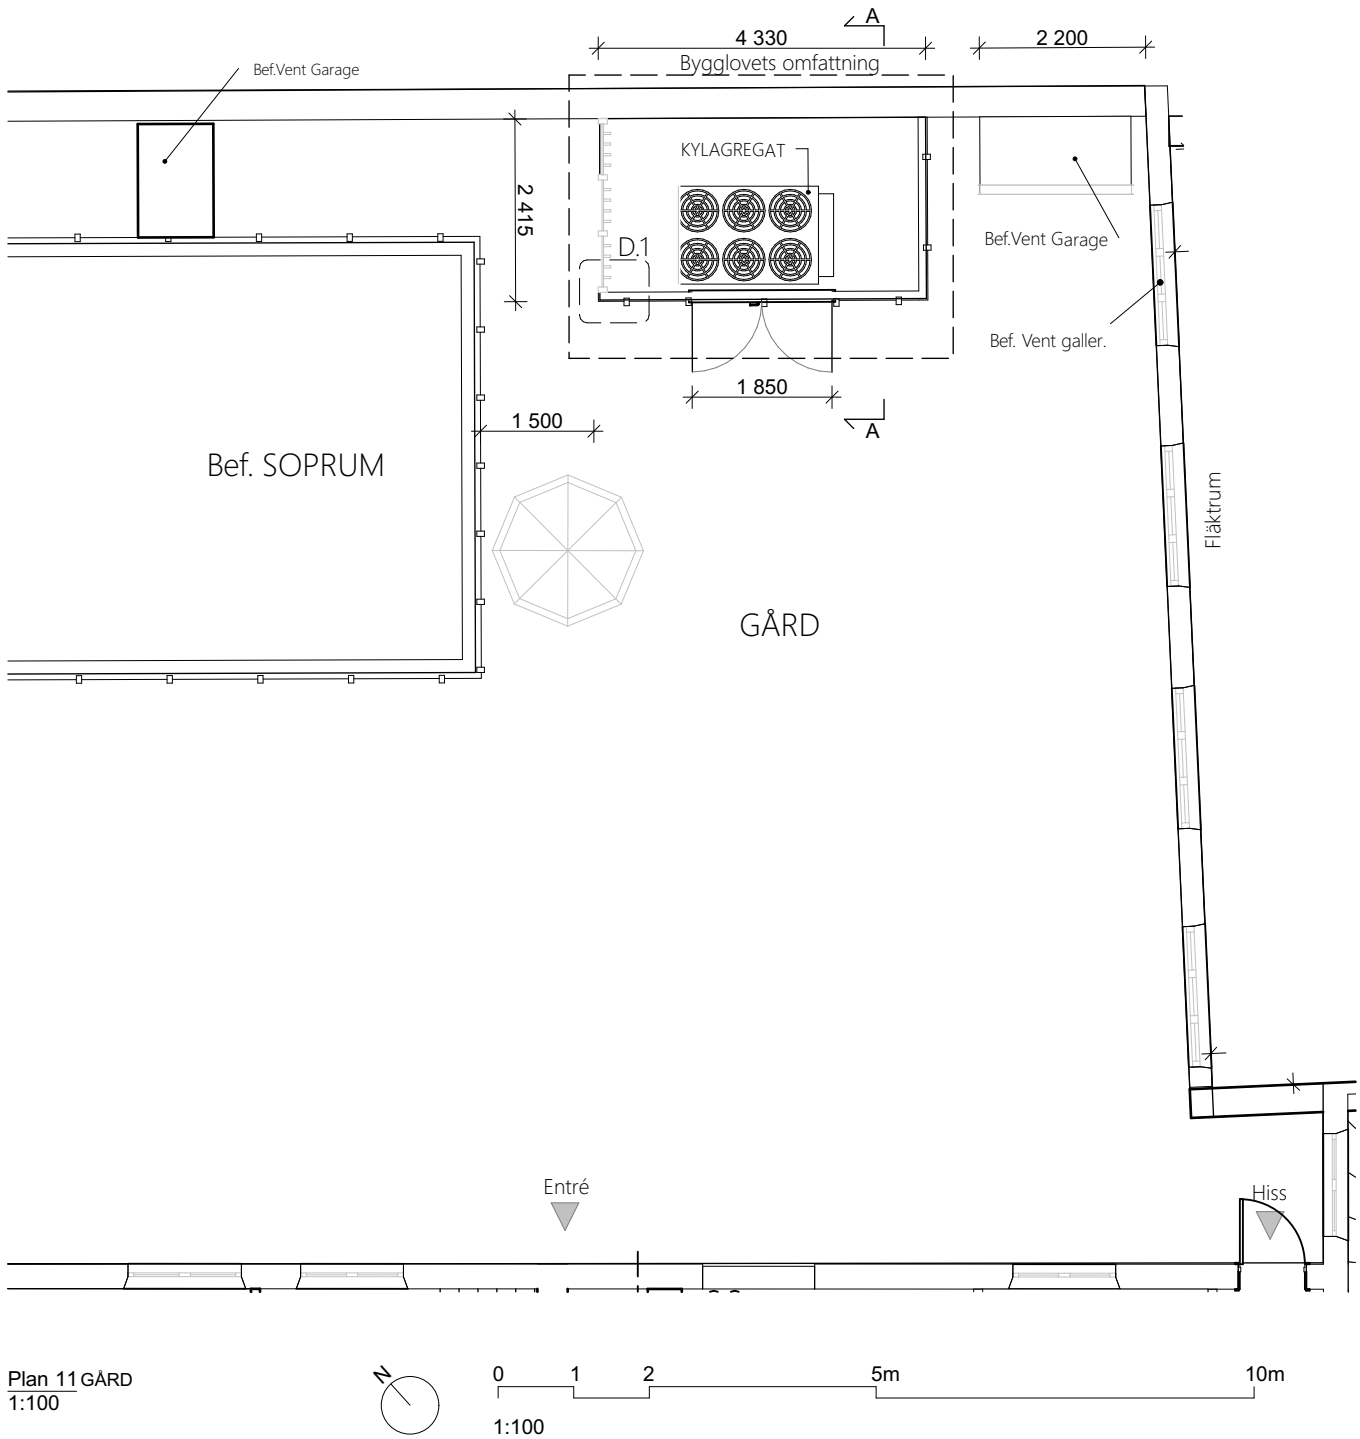

HÄNVISNINGAR:  
Situationsplan ,Fasad

BET ANDRING AVSER DATUM SIGN

Ateljé Nord

BYGGLOV  
Plan

Nybyggnad av Spaljé inhägnad

Sjökatten 17, 18  
Sveavägen 84-86

Ritad av TN  
2023-11-17  
Skala 1:100 (A3)

A2