



REF: ... \Komplement\ritningsförklaring_schematics_r06.dwg

LAGER: SB11

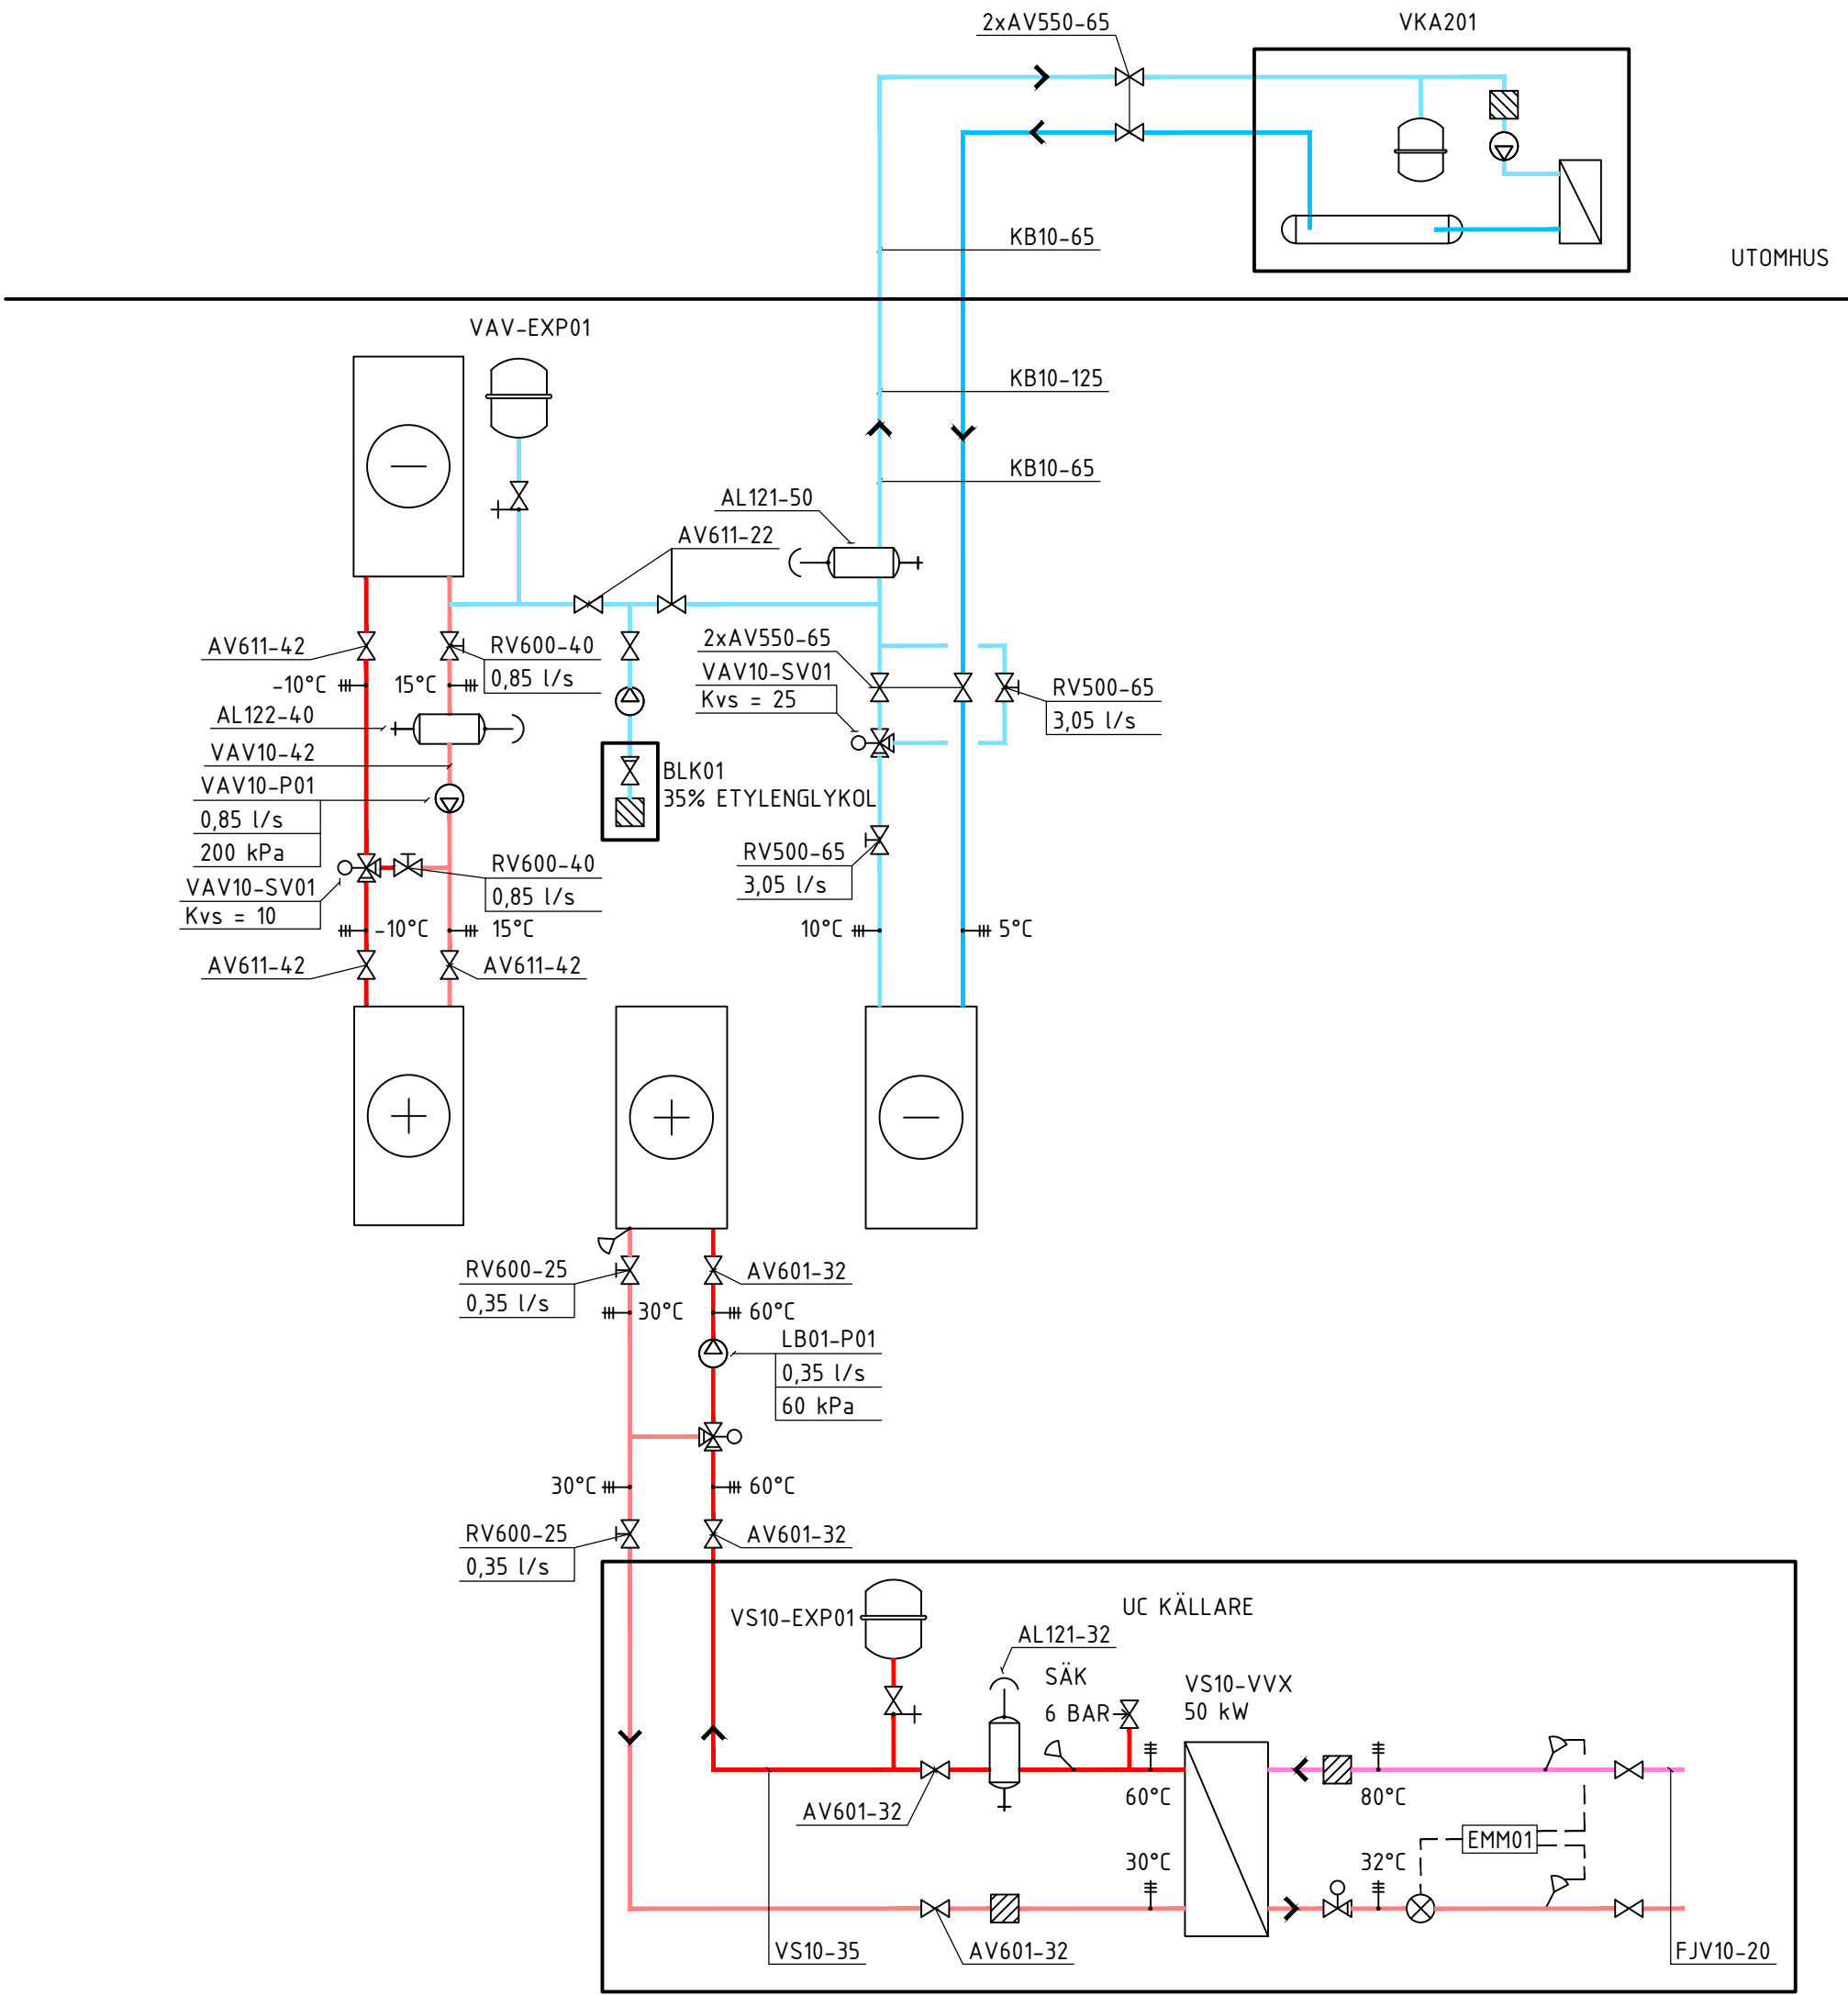

FÖRKLARINGAR

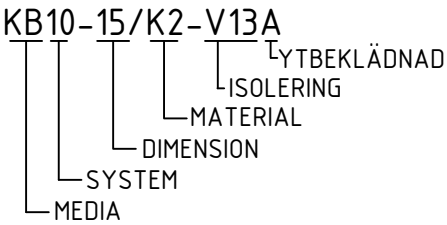

MEDIA
FJV = VÄRME PRIMÄR (FJÄRRVÄRME)
KB = KÖLBÄRARE
VS = VÄRME SEKUNDÄR

SYSTEM
VAV10= VÄRME SEKUNDÄRSYSTEM
VS10 = VÄRME SEKUNDÄRSYSTEM
KB10 = KYLA SEKUNDÄRSYSTEM
FJV10 = FJÄRRVÄRME

VENTILER
AV550 = AVSTÄNGNINGSVENTIL FÖR KYLA, VRIIDSPJÄLLSVENTIL
AV601 = AVSTÄNGNINGSVENTIL FÖR VÄRME, KORT SPINDEL, GÅNGAD
AV611 = AVSTÄNGNINGSVENTIL FÖR VÄRME, LÅNG SPINDEL, GÅNGAD
RV500 = INJUSTERINGSVENTIL FÖR KYLA TA STAD/STAF
RV600 = INJUSTERINGSVENTIL FÖR VÄRME TA STAD/STAF

ÖVRIGT
VKA201 = LUFTKYLT VÄTSKEKYLAGGREGAT FABRIKAT CLIMAVENETA MODELL NX2-G06-Y/NR+EC/0062
TILLBEHÖR:
- UTR. FÖR EXTRA LÅG LJUDNIVÅ NR-KIT
- VIBRATIONSÅDÄMPANDE GUMMFÖTTER
- GUMMIKOMPENSATORER PÅ RÖRANSLUTNINGAR
- SILSATS PÅ INKOMMANDE KÖLBÄRARLEDNING
- KÖLBÄRARPUMP MED LÅG TRYCKUPPSÄTTNING
- BUFFERTTANK
- EXPANSIONSKÄRL
- MANOMETER
- SÄKERHETSVENTIL
- LÅSBAR LUCKA ÖVER MANÖVERPANEL
- SERIELLT KORT FÖR MODBUS (TCP/IP)
AL121 = MIKROBUBBELAVSKILJARE FABRIKAT FLAMCO MODELL XSTREAM VENT
AL122 = MIKROBUBBELAVSKILJARE FABRIKAT FLAMCO MODELL XSTREAM VENT-CLEAN
VAV-EXP01 = FÖRTRYCKT EXPANSIONSKÄRL FABRIKAT ARMATEC MODELL AT 832IE-DE25
VS10-EXP01 = FÖRTRYCKT EXPANSIONSKÄRL FABRIKAT ARMATEC MODELL AT 832IE-DE25
VAV10-P01 = CIRKULATINSPUMP FABRIKAT GRUNDFOS MODELL CR 5-4 A-A-A-E-HQDE
LB01-P01 = CIRKULATINSPUMP FABRIKAT GRUNDFOS MODELL ALPHA2 25-80 180
VS10-VVX01 = VÄRMEVÄXLARE MED TEMPERATURER OCH EFFEKT ENLIGT SCHEMA, MAX TRYCKFALL 10kPa

| | | | | | |
|---|----------------|-----------------|-------------|------|-------|
| BET | ANT | ÄNDRINGEN AVSER | | SIGN | DATUM |
| FÖRFRÅGNINGSUNDERLAG | | | | | |
| ACPK STOCKHOLM | | | | | |
| SJÖKATTEN 17-18, SVEAVÄGEN 84 | | | | | |
| | | | | | |
| nordprojektering | | | | | |
| Backgatan 30, 972 42 LULEÅ | | | | | |
| EL Tel: 0920-28 08 80, VVS Tel: 0920-28 08 90 | | | | | |
| UPPDRAG NR | RITAD AV | | HANDLÄGGARE | | |
| 122076 | BYÅ | | B YLIPÅÅ | | |
| DATUM | ANSVARIG | | | | |
| 2022-12-17 | BJÖRN YLIPÅÅ | | | | |
| OMBYGGNATION PLASTIKKLINIK | | | | | |
| FLÖDESSHEMA | | | | | |
| KYLA & VÄRME | | | | | |
| SKALA A1/A3 | RITNINGSNUMMER | | | | BET |
| - | W-50.8-1101 | | | | |