



LIKA BEFINTLIGT, INGEN ÅTGÄRD I
PLANLÖSNING ELLER FASAD
(UTFÖRANDE ENL BEVILJAT BYGGLOV
DNR 2012-06548-575)

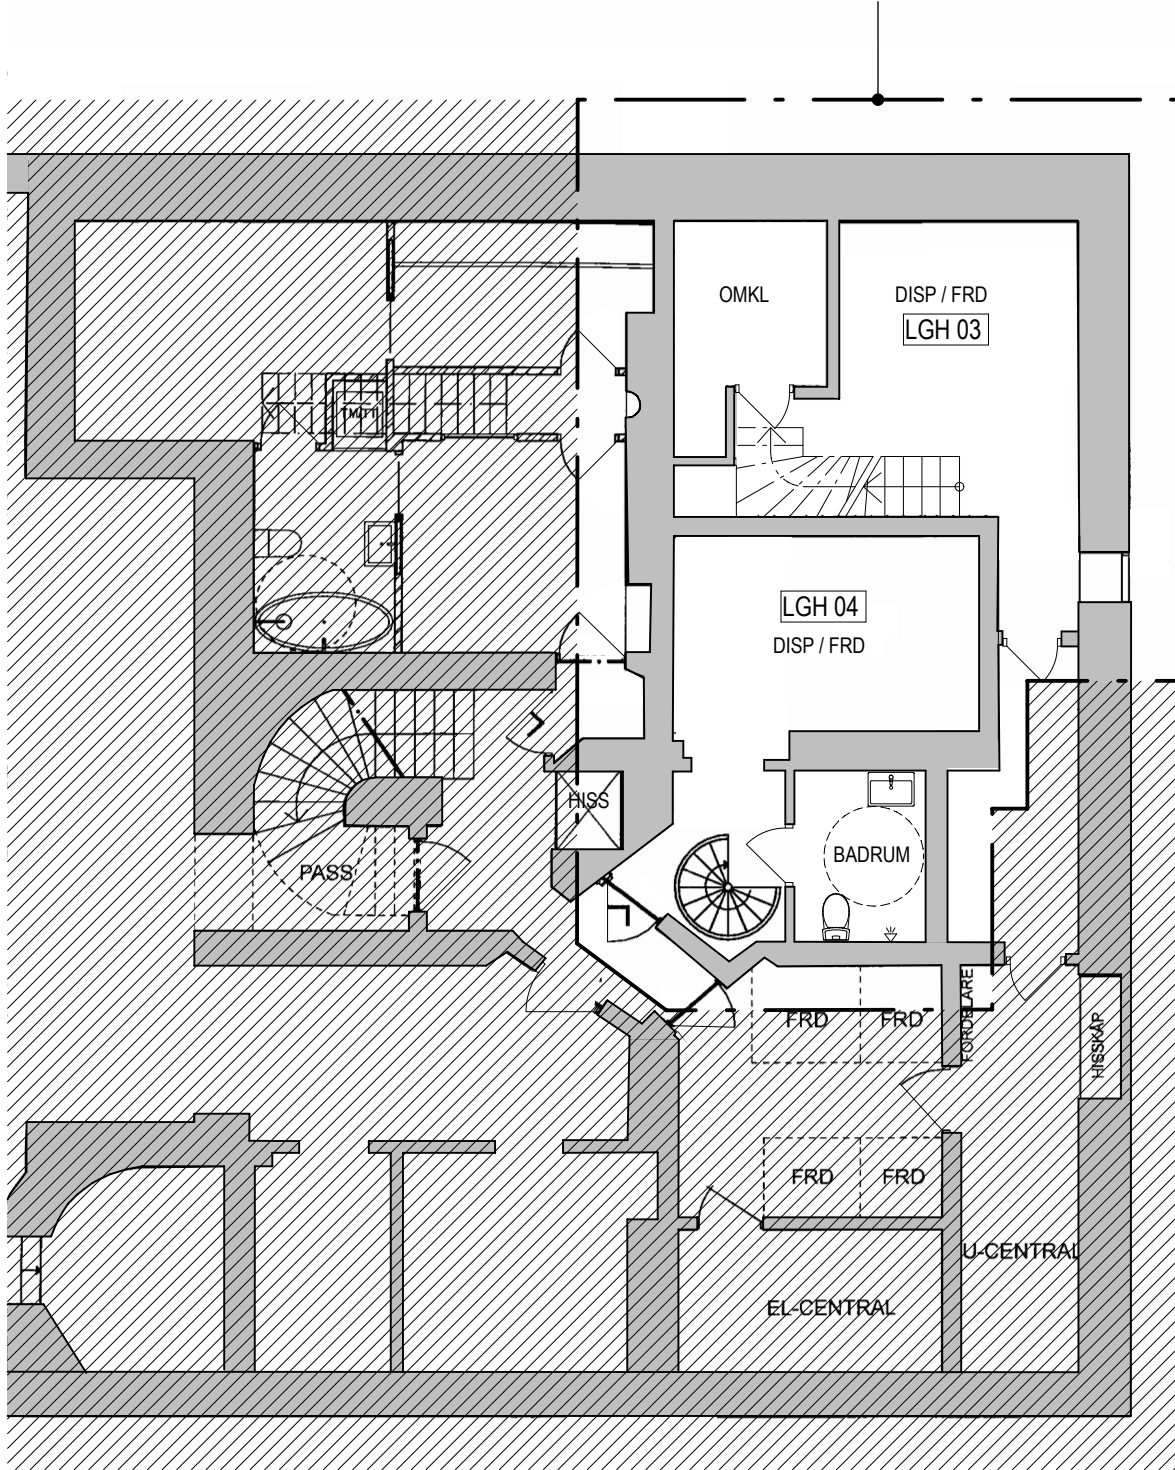

PLAN 0, KÄLLARVÅNING
SKALA 1:100 (A3)

LIKA BEFINTLIGT, INGEN ÅTGÄRD I
PLANLÖSNING ELLER FASAD
(UTFÖRANDE ENL BEVILJAT BYGGLOV
DNR 2012-06548-575)

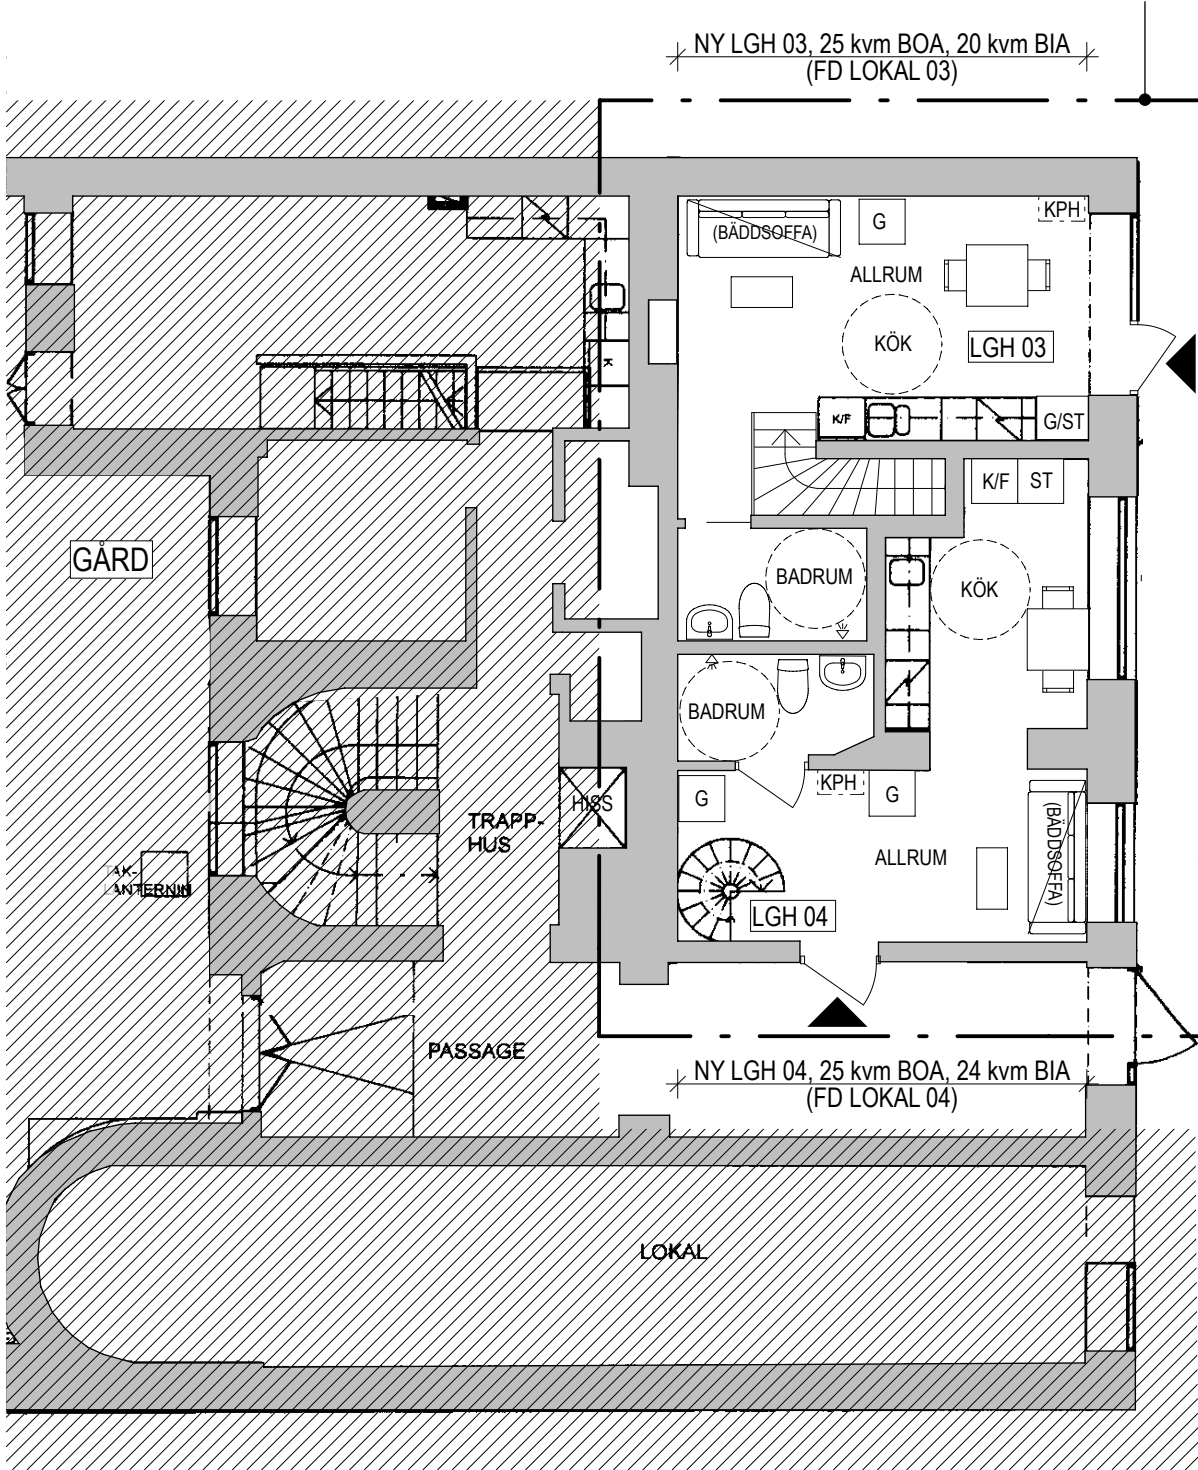

PLAN 1, ENTRÉVÅNING
SKALA 1:100 (A3)

FÖRKLARINGAR

Samtliga mått anges i mm.
Plushöjder i m. Avser färdig yta där ej annat
anges.

- BYGGLOVETS OMFATTNING
- BEFINTLIG BYGGNADSDDEL
- RIVEN BYGGNADSDDEL
- NY BYGGNADSDDEL
- ENTRÉPIL

FÖRESKRIFTER

Bygglövsansökan gäller ändrad användning,
från lokal till bostad.
Inga byggtåtgärder krävs, lika befintligt.

En omvandling från lokal till bostad i det
aktuella förslaget innebär inga förändringar
eller ingrepp, utförande lika beviljat bygglov
DNR 2012-06548-575.

HÄNVISNINGAR

BET	ANT	ÄNDRING AV/ SER	DATUM	Sign.
BYGGLOVSHANDLING				
KV MUNIN 4				
Codesign				
UPPDRAG NR 541	RITAD AV/ TB	HANDLAGGARE TB	DATUM 2023-11-24	ANSVARIG CODESIGN
ÄNDRAD ANVÄNDNING - LOKAL TILL BOSTAD KV MUNIN 4 PLANRITNINGAR PLAN 0 (KÄLLARE) & PLAN 1 (ENTRÉVÅNING)				
SKALA A3 1:100	NUMMER A-40.1-101	BET		