

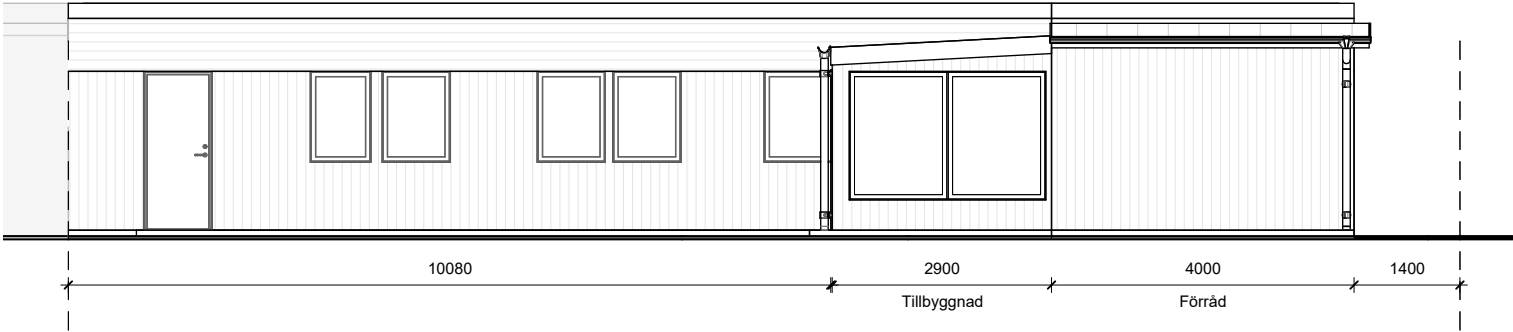


1 **VÄST**  
1 : 100

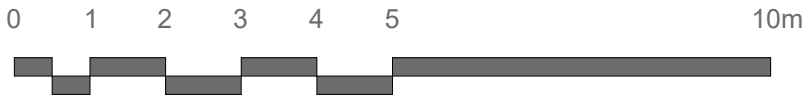

2 **NORR**  
1 : 100

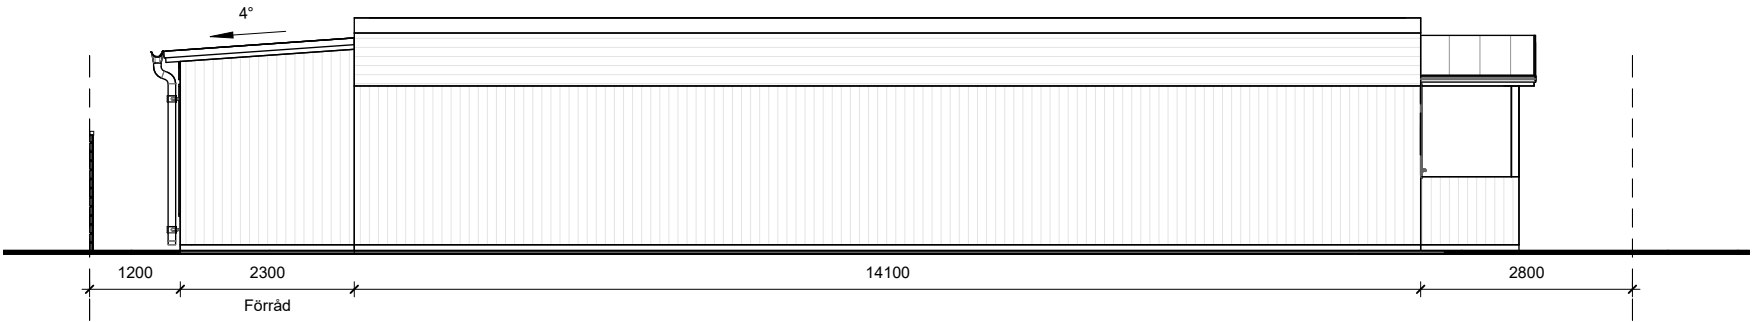

TG  
— — — Befintlig Mark  
— Föreslagen Mark

Fasad Material: Träpanel NCS S 0500-N		
Tak Material: Plåttak NCS S 9000-N		
Fönster/Dörr Material: Trä NCS S 0500-N		
Tristan 27		
RITNING FASADRITNING	RITNINGSNUMMER A-40.3-300	
RITAD/KONST.AV V.V.	DATUM 30/10/2023	SKALA 1 : 100