
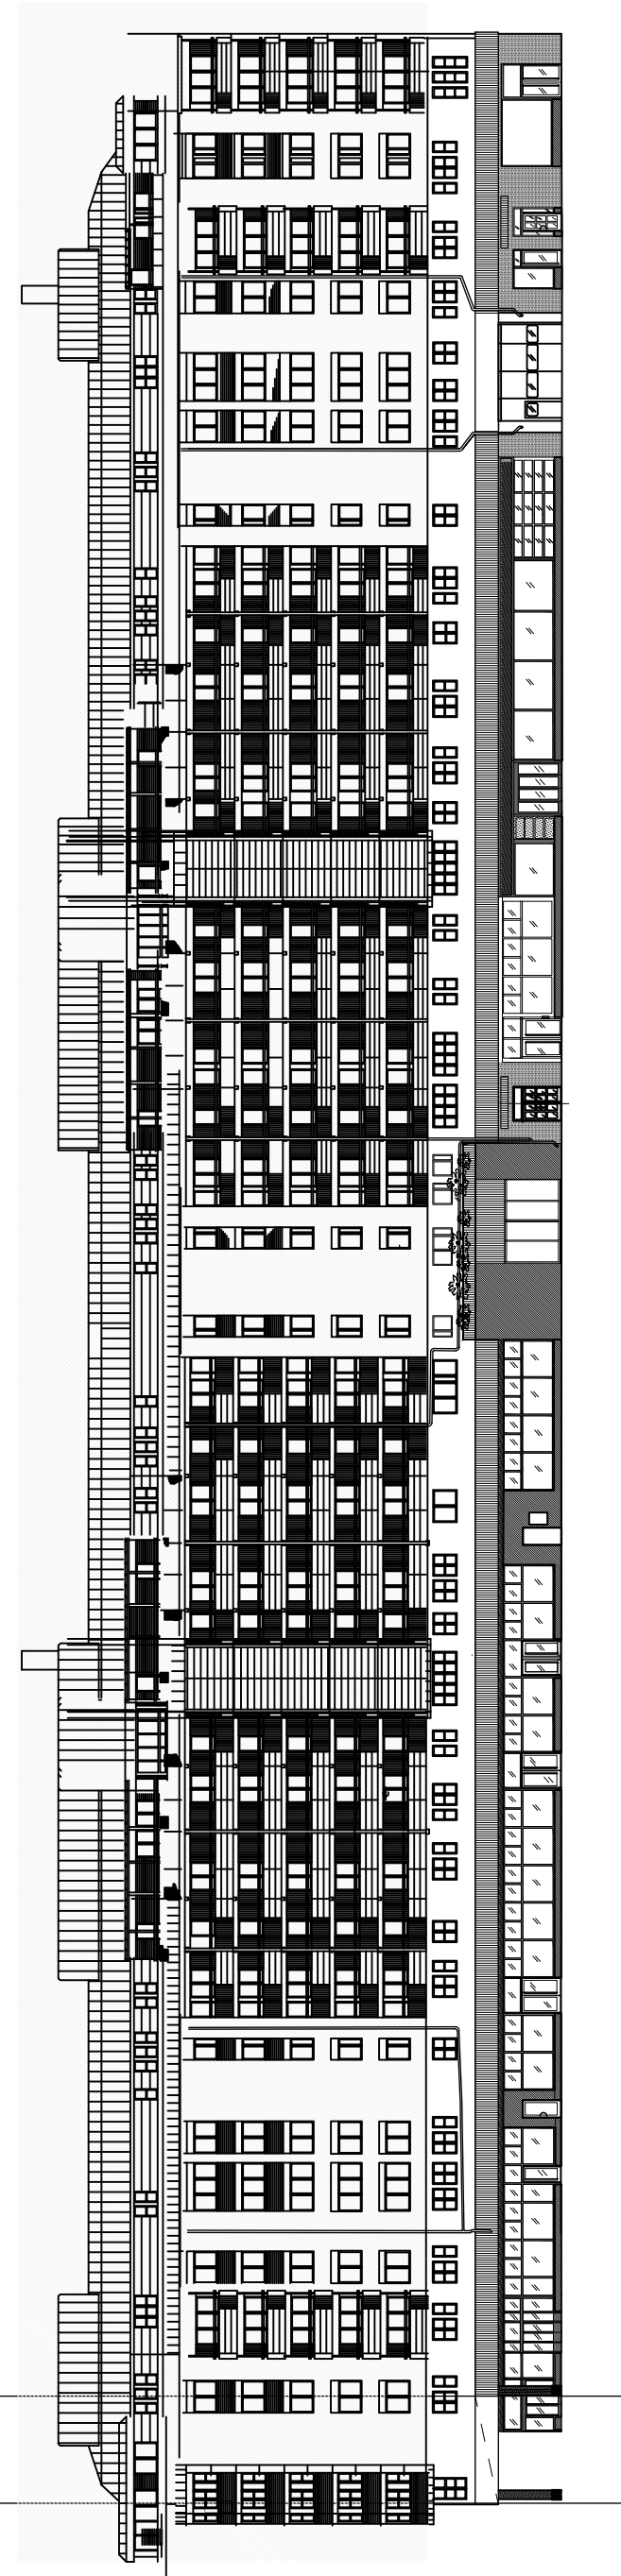


FASAD RINGVÄGEN  
skala 1:400

SITUATIONSPLAN  
skala 1:400

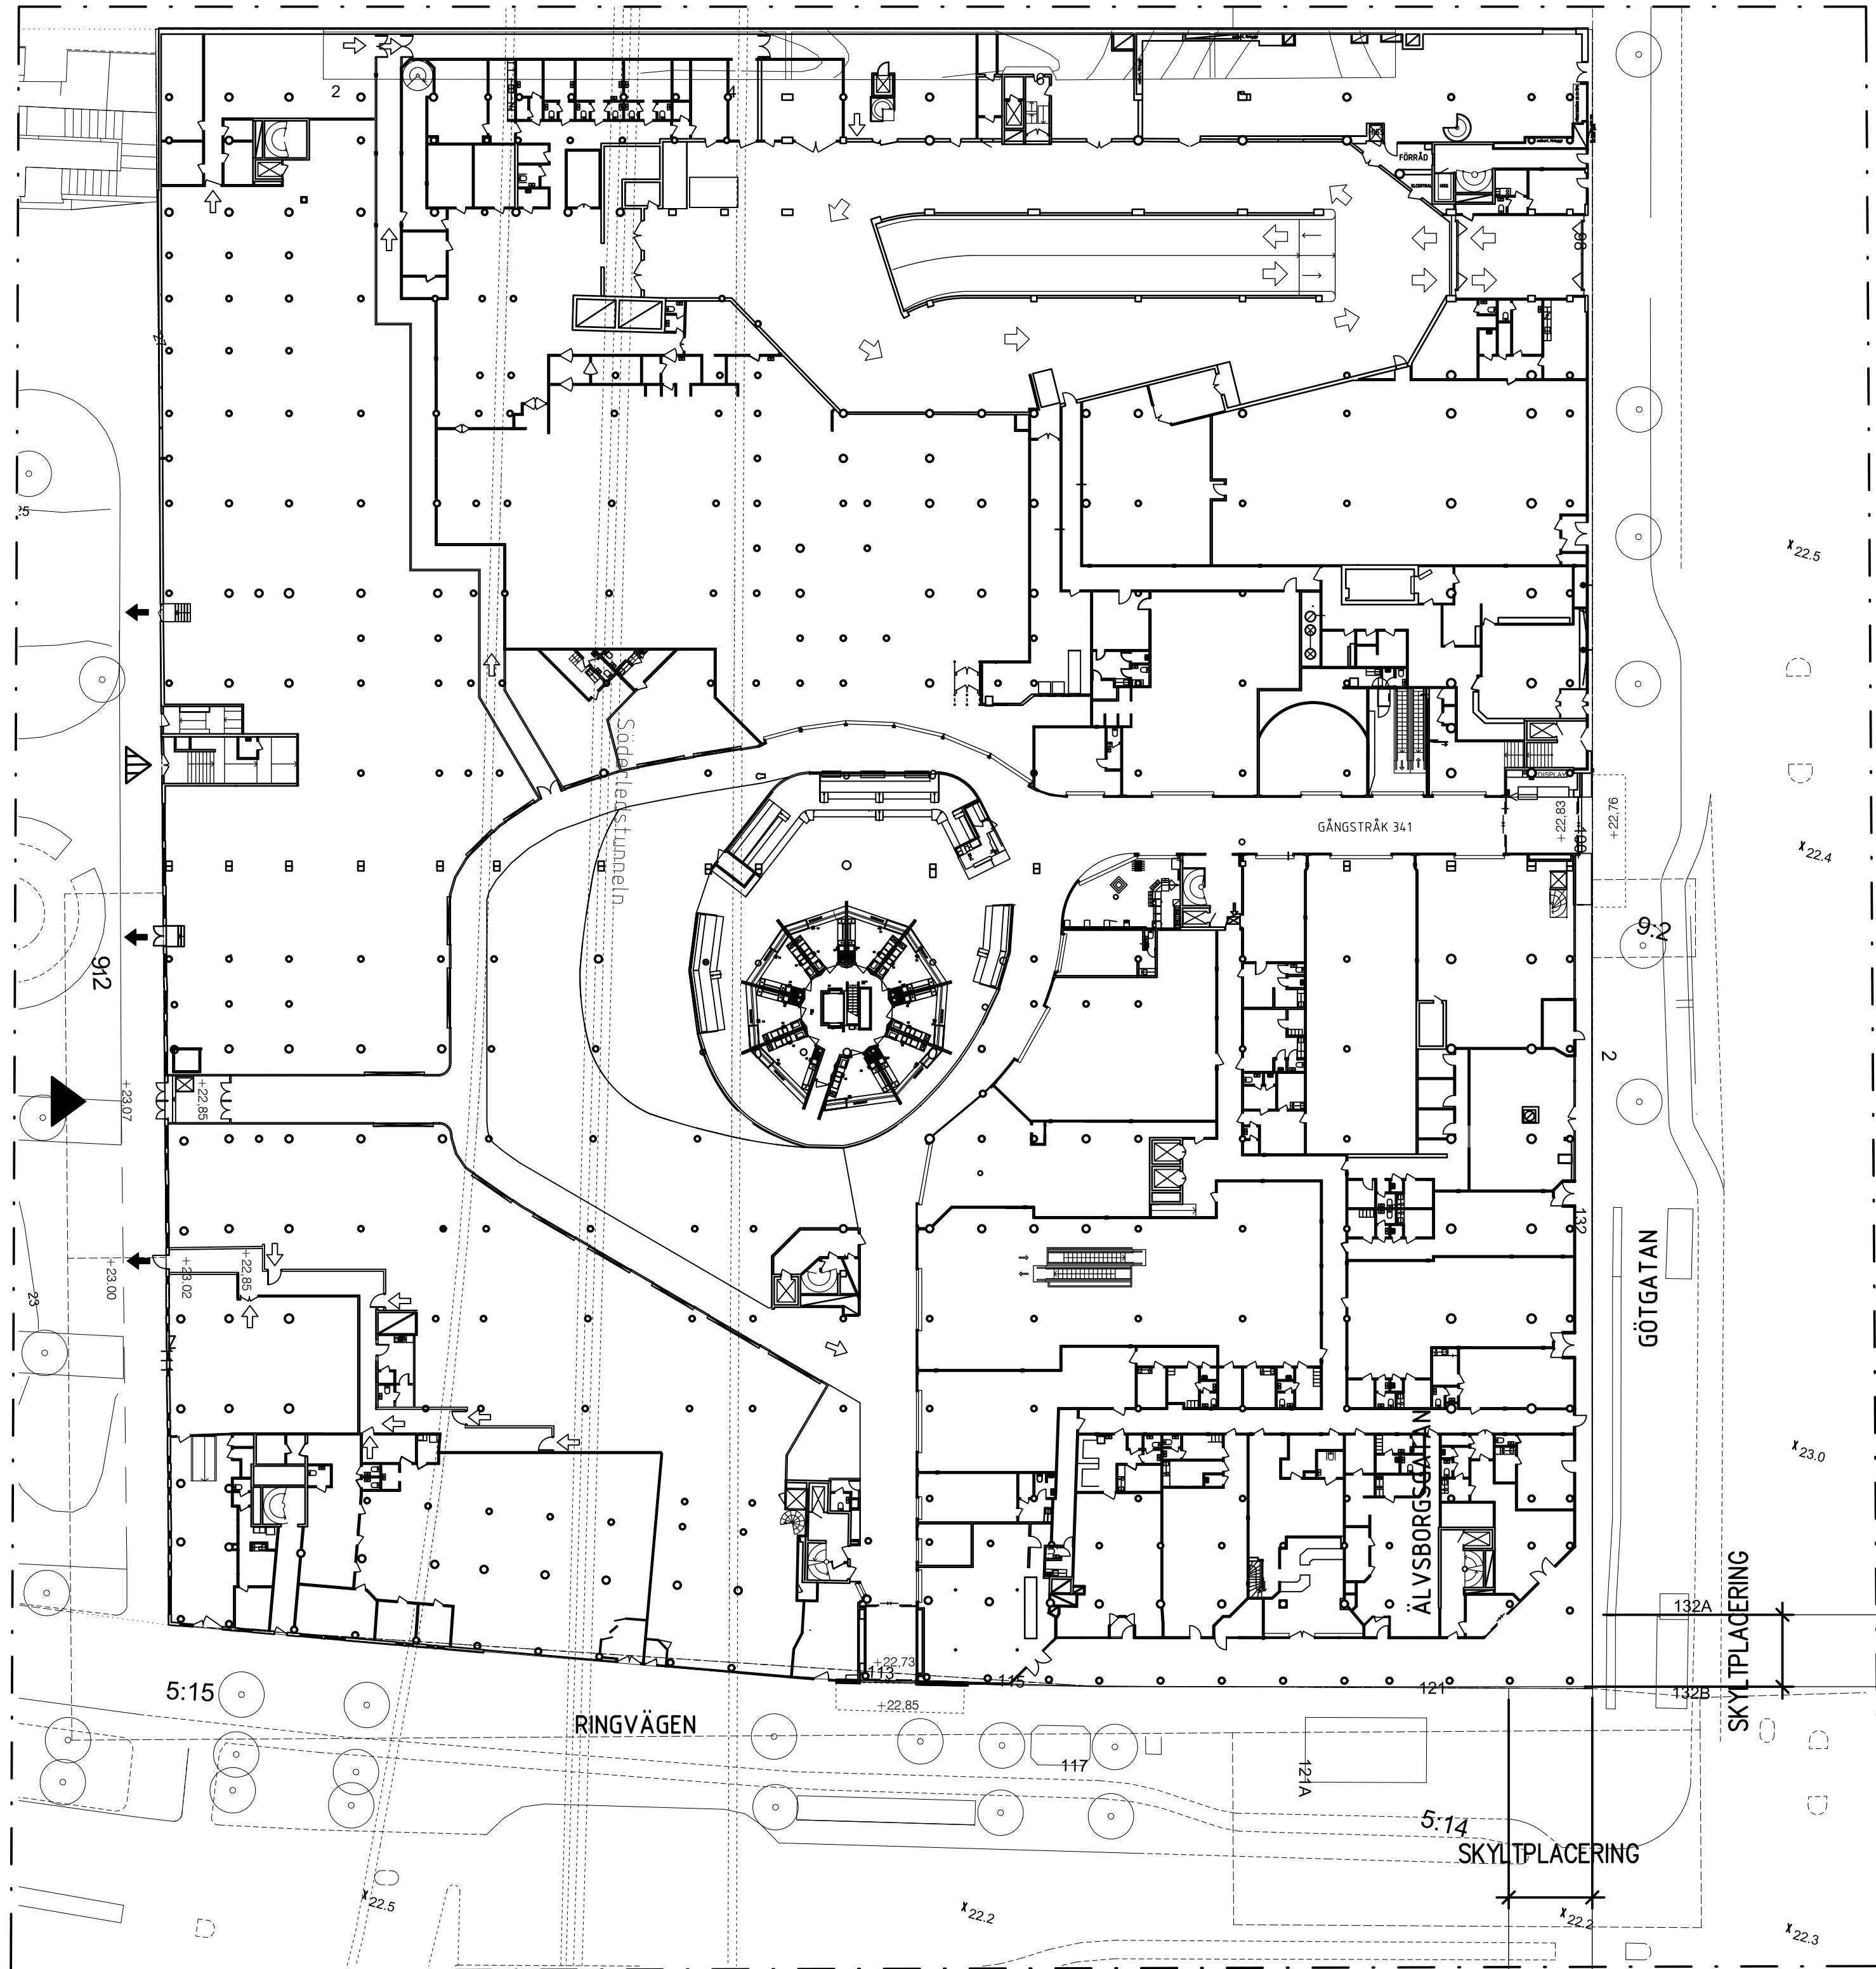



FASAD GÖTGATAN  
skala 1:400

## FÖRKLARINGAR

Situationskartan är baserad på baskarta FÖR Rektangeln 21. Datum för uttag ur databasen 2022-06-22.

Bostadshus på gården samt höjdkurvor har släcits då skyltlovet förhåller sig till gatuplan och gaturummet.

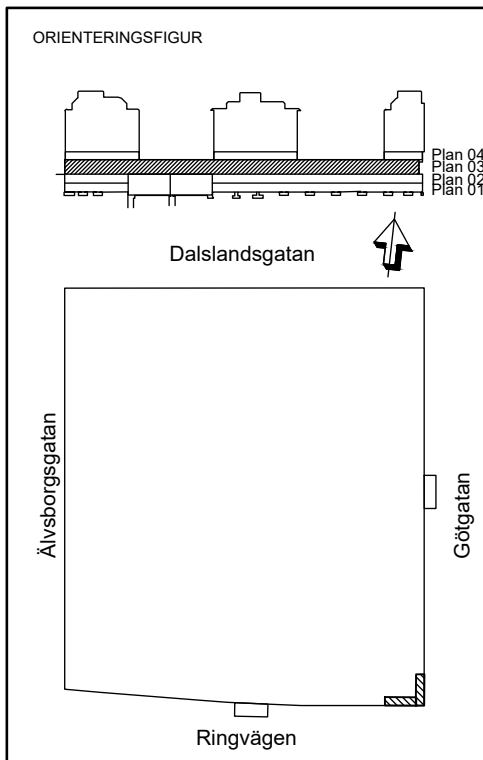

BET	ANDRINGEN AVSER	DATUM	SIGN
SKYLTLOV			
AMF Fastigheter 			
Kv REKTANGEL 21			
A	Equator Stockholm AB	Tel: 08-506 625 00	
K			
E			
V			
W			
SP			
BR			
L			
UPPGÄRDN 1868		RITAD AV TS	HANDLÄGGARE MK
DATUM 2023-11-24		ANSVARIG JB	
SITUATIONSPLAN SAM ÖVERGRIPANDE FASADER			
SKALA 1:400	RITNINGNUMMER A-04-13-011		BET