


SEKTION, detalj  
skala 1:5

SEKTION  
skala 1:50

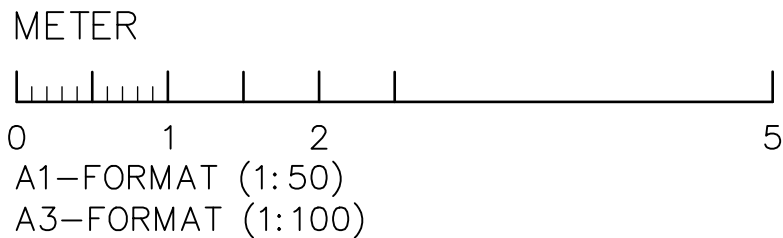

FASAD RINGVÄGEN  
skala 1:50



TRÄPANEL ENL.  
BYGGLOV  
CA 3520



FASAD RINGVÄGEN  
skala 1:50


VISUALISERING  
HÖRNET  
GÖTGATAN  
OCH  
RINGVÄGEN




## FÖRKLARINGAR

DIGITALSKYLT TILLHÖR  
FASADUTFÖRANDE ENLIGT  
BEVILJAT BYGGLOV DNR  
2022-11096-575

LEDSKYLT MONTERAS PÅ TEGEL I  
SAMMA VÄGGLIV SOM TRÄPANEL.  
SKYLTEN MONTERAS SÖMLÖS ÖVER  
FASADHÖRN.

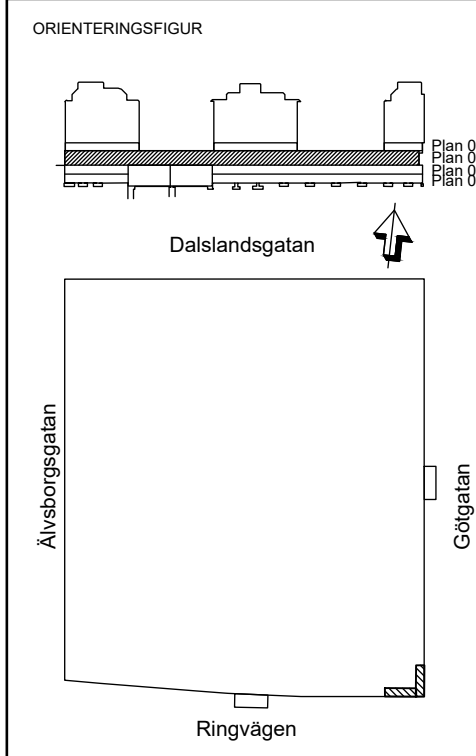

BET		ANDRNINGEN AVSER	DATUM	SIGN
SKYLTLOV				
AMF Fastigheter				
Kv REKTANGEL 21				
A	Equator Stockhlom AB			Tel: 08 -506 025 00
K				
E				
V				
W				
SP				
BR				
L				
UPPSDRAG NR 1868		RITAD AV TS	HANDLGGARE MK	
DATUM 2023-11-24		ANSVARIG JB		
FASADUTSNITT/SEKTION/DETALJ OCH VISUALISERING				
SKALA 1:50		RITNINGSGRUPP		
A-04-3-03-10		BET		