




Inkom till Stadsbyggnadskontoret - 2023-11-23, Dnr 2023-10035  
Tillhör Stockholms stadsbyggnadsnämnds beslut, Beslut - Bifall - 2023-11-28, Handl. Ebba Jacobsson Holmström

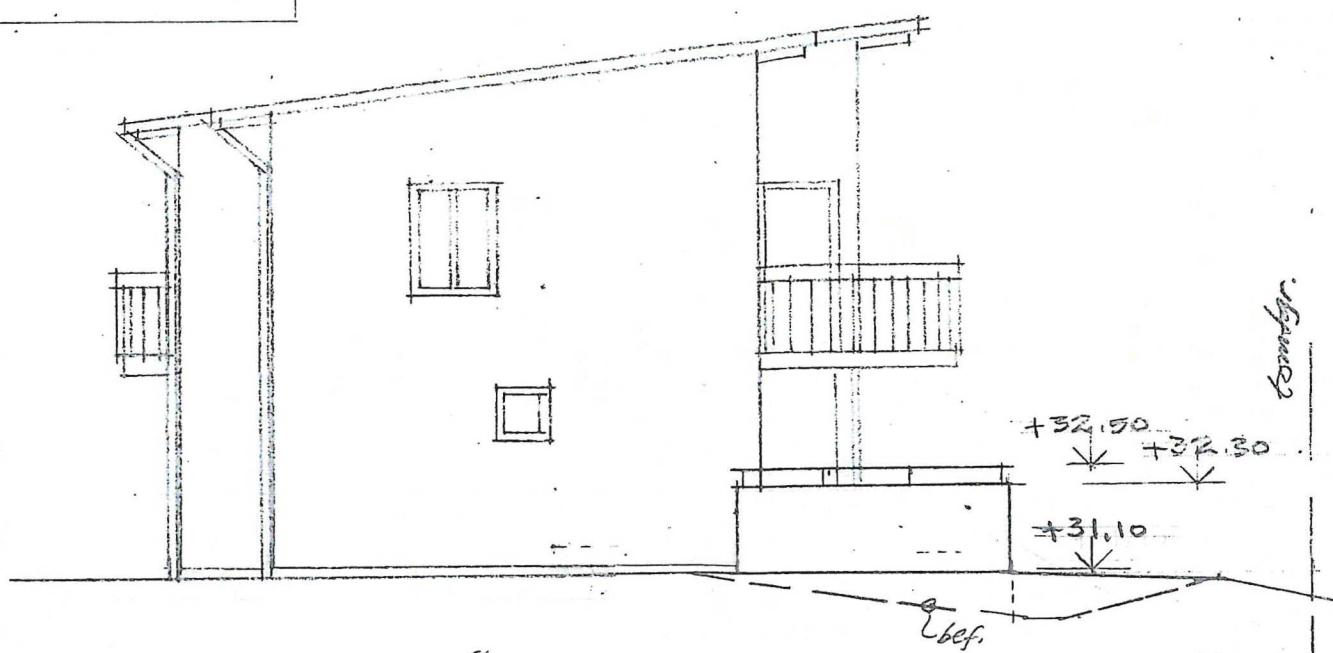


FASAD MOT SÖDER

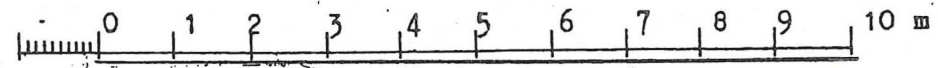


Skala 1: 100

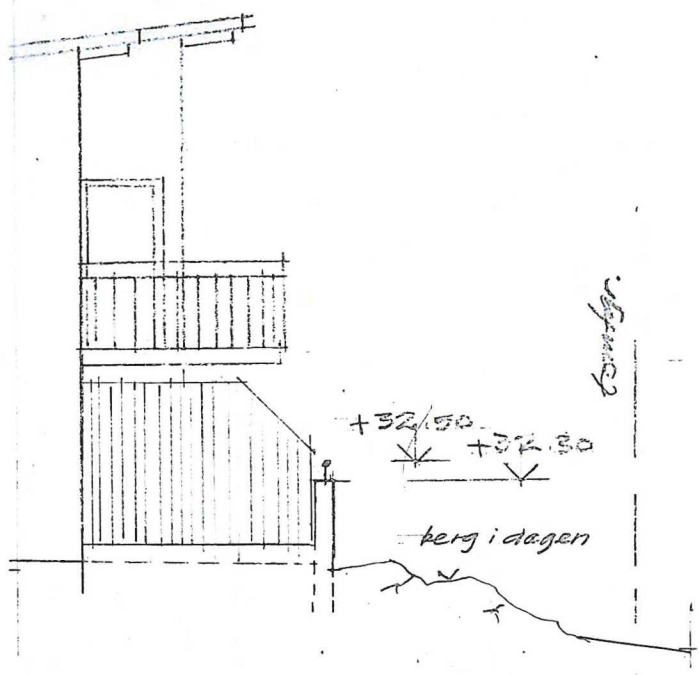


SEKTION 1

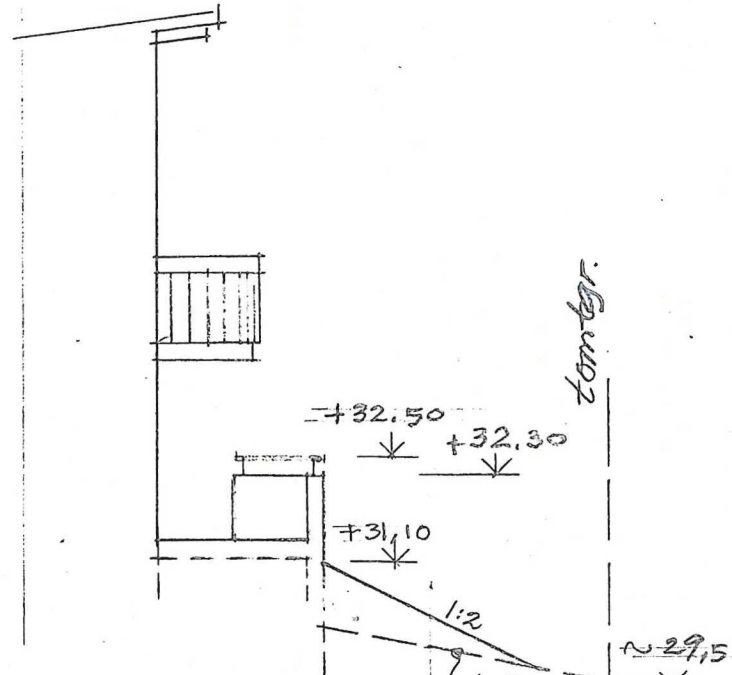

SEKTION 2

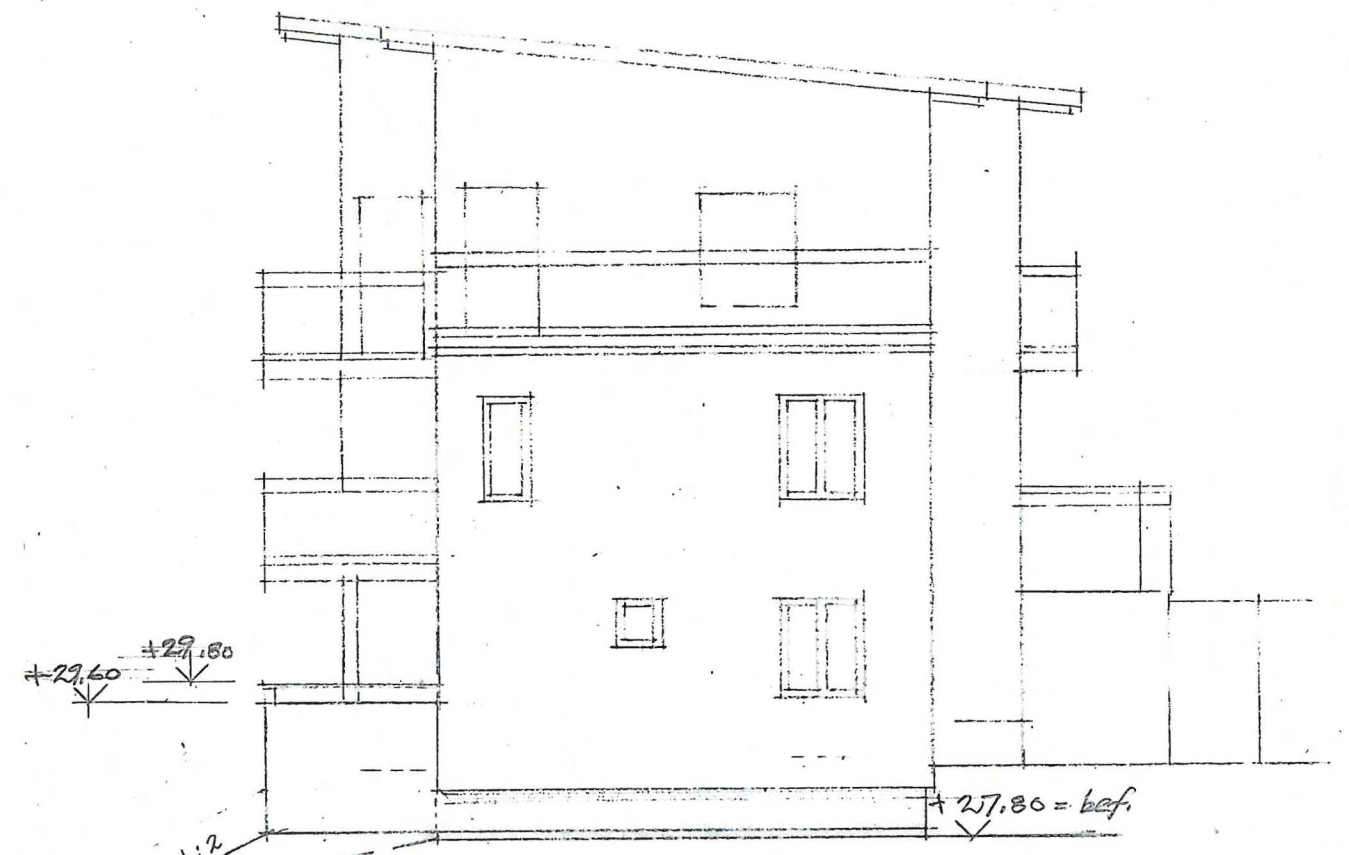

FASAD MOT NORR

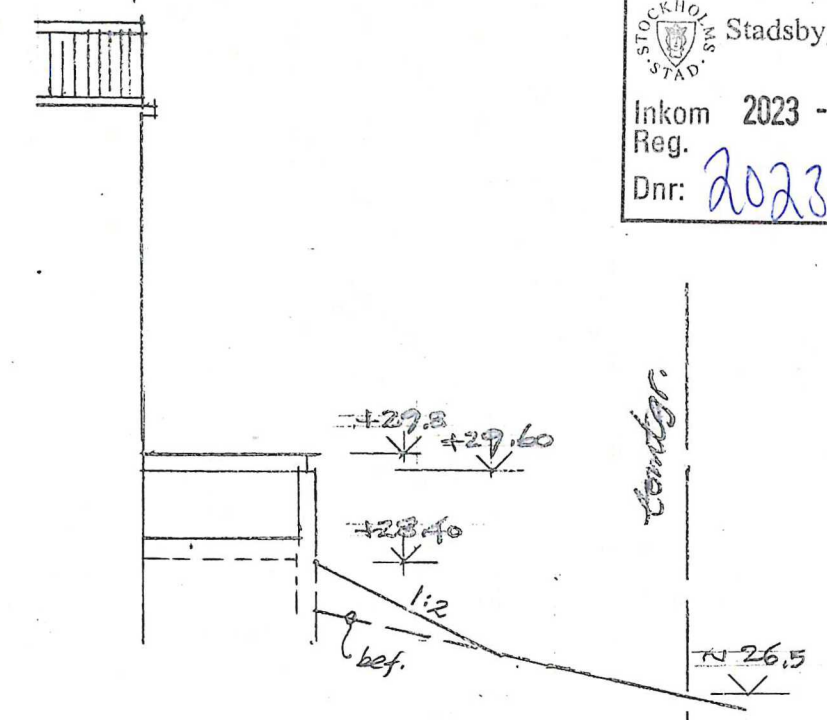

SEKTION 3

STOCKHOLM STAD Stadsbyggnadskontoret  
Inkom 2023-11-23.  
Reg.  
Dnr: 2023-10035

| REG   ANT   AVSER  |  | SIGN   DATUM  |  |
|--|--|---|--|
| VIMAR KRANTZ<br>ARKITEKTKONTOR<br>Brunkebergsåsen 36 B<br>19266 SOLLENTUNA<br>070 - 819 34 01<br>vimarkrantz@gmail.com |  | ARBETSNUMMER: 2555<br>FASADER SÖDER, NORR<br>MARKSEKTIONER<br>SKALA 1:100 | TVÄTTBALJAN 2, STORA ESSINGEN, STHLM<br>OMBYGGNAD AV UTEPLATSER<br>2023-10-02<br>RITN NR 3 |