




FÖRKLARINGAR
MÅTT KONTROLLERAS PÅ PLATS

Ansökan avser
ändringar inom
markerat område



FÖRESKRIFTER

HÄNVISNINGAR

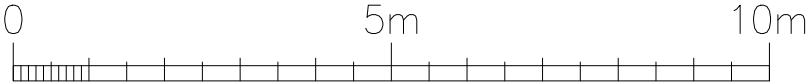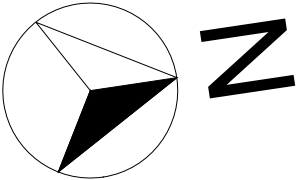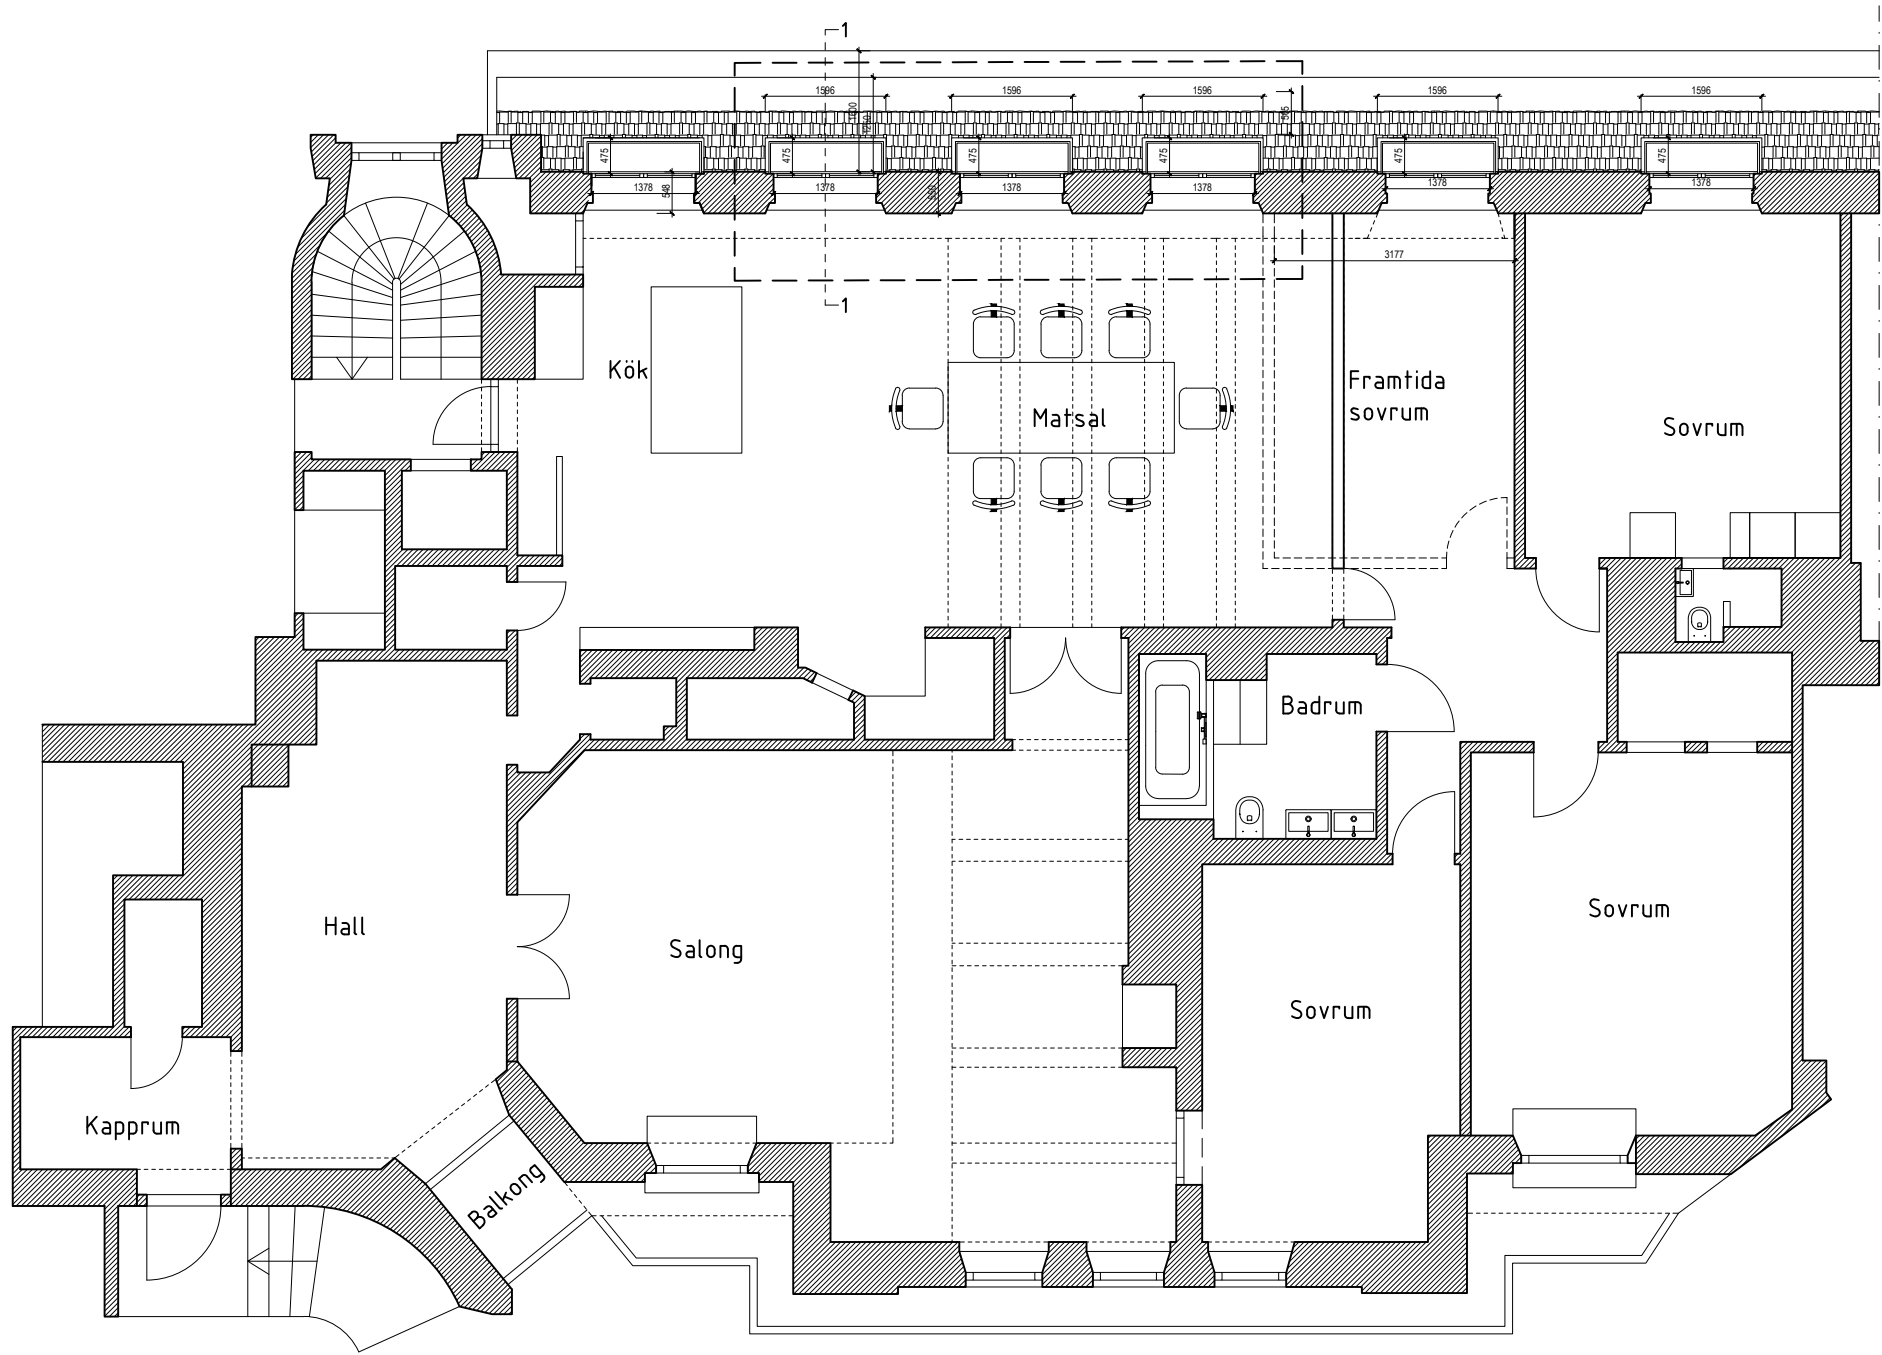

2023-11-28

| BET | ANT | ÄNDRINGEN AVSER | DATUM | SIGN |
|---|-----------------------|---------------------------------|-------|------|
| BYGGLOVSRITNING | | | | |
| Vidar Sörman Studio AB | | | | |
| Vidar Sörman studio AB, Sögargatan 17, 116 36 Stockholm tel. +46 73 610 80 95 www.vidarsorman.se | | | | |
| A | Vidar Sörman | Sögargatan 17, 116 36 Stockholm | | |
| - | - | - | | |
| - | - | - | | |
| - | - | - | | |
| - | - | - | | |
| - | - | - | | |
| UPPDRAG NR 01 | RITAD/KONSTR AV VS | HANDLÄGGARE Vidar Sörman | | |
| DATUM 2023-11-02 | ANSVARIG Vidar Sörman | | | |
| TALLEN 13 VILLAGATAN 13 Befintlig planritning | | | | |
| SKALA 1:100 (A3) | NUMMER A02 | BET - | | |