




FÖRKLARINGAR
MÅTT KONTROLLERAS PÅ PLATS

Ansökan avser
ändringar inom
markerat område



FÖRESKRIFTER

HÄNVISNINGAR

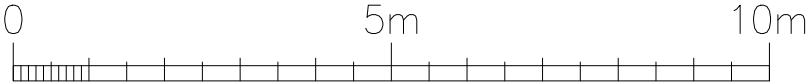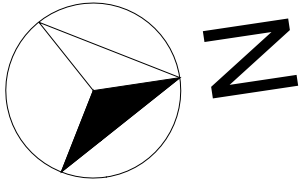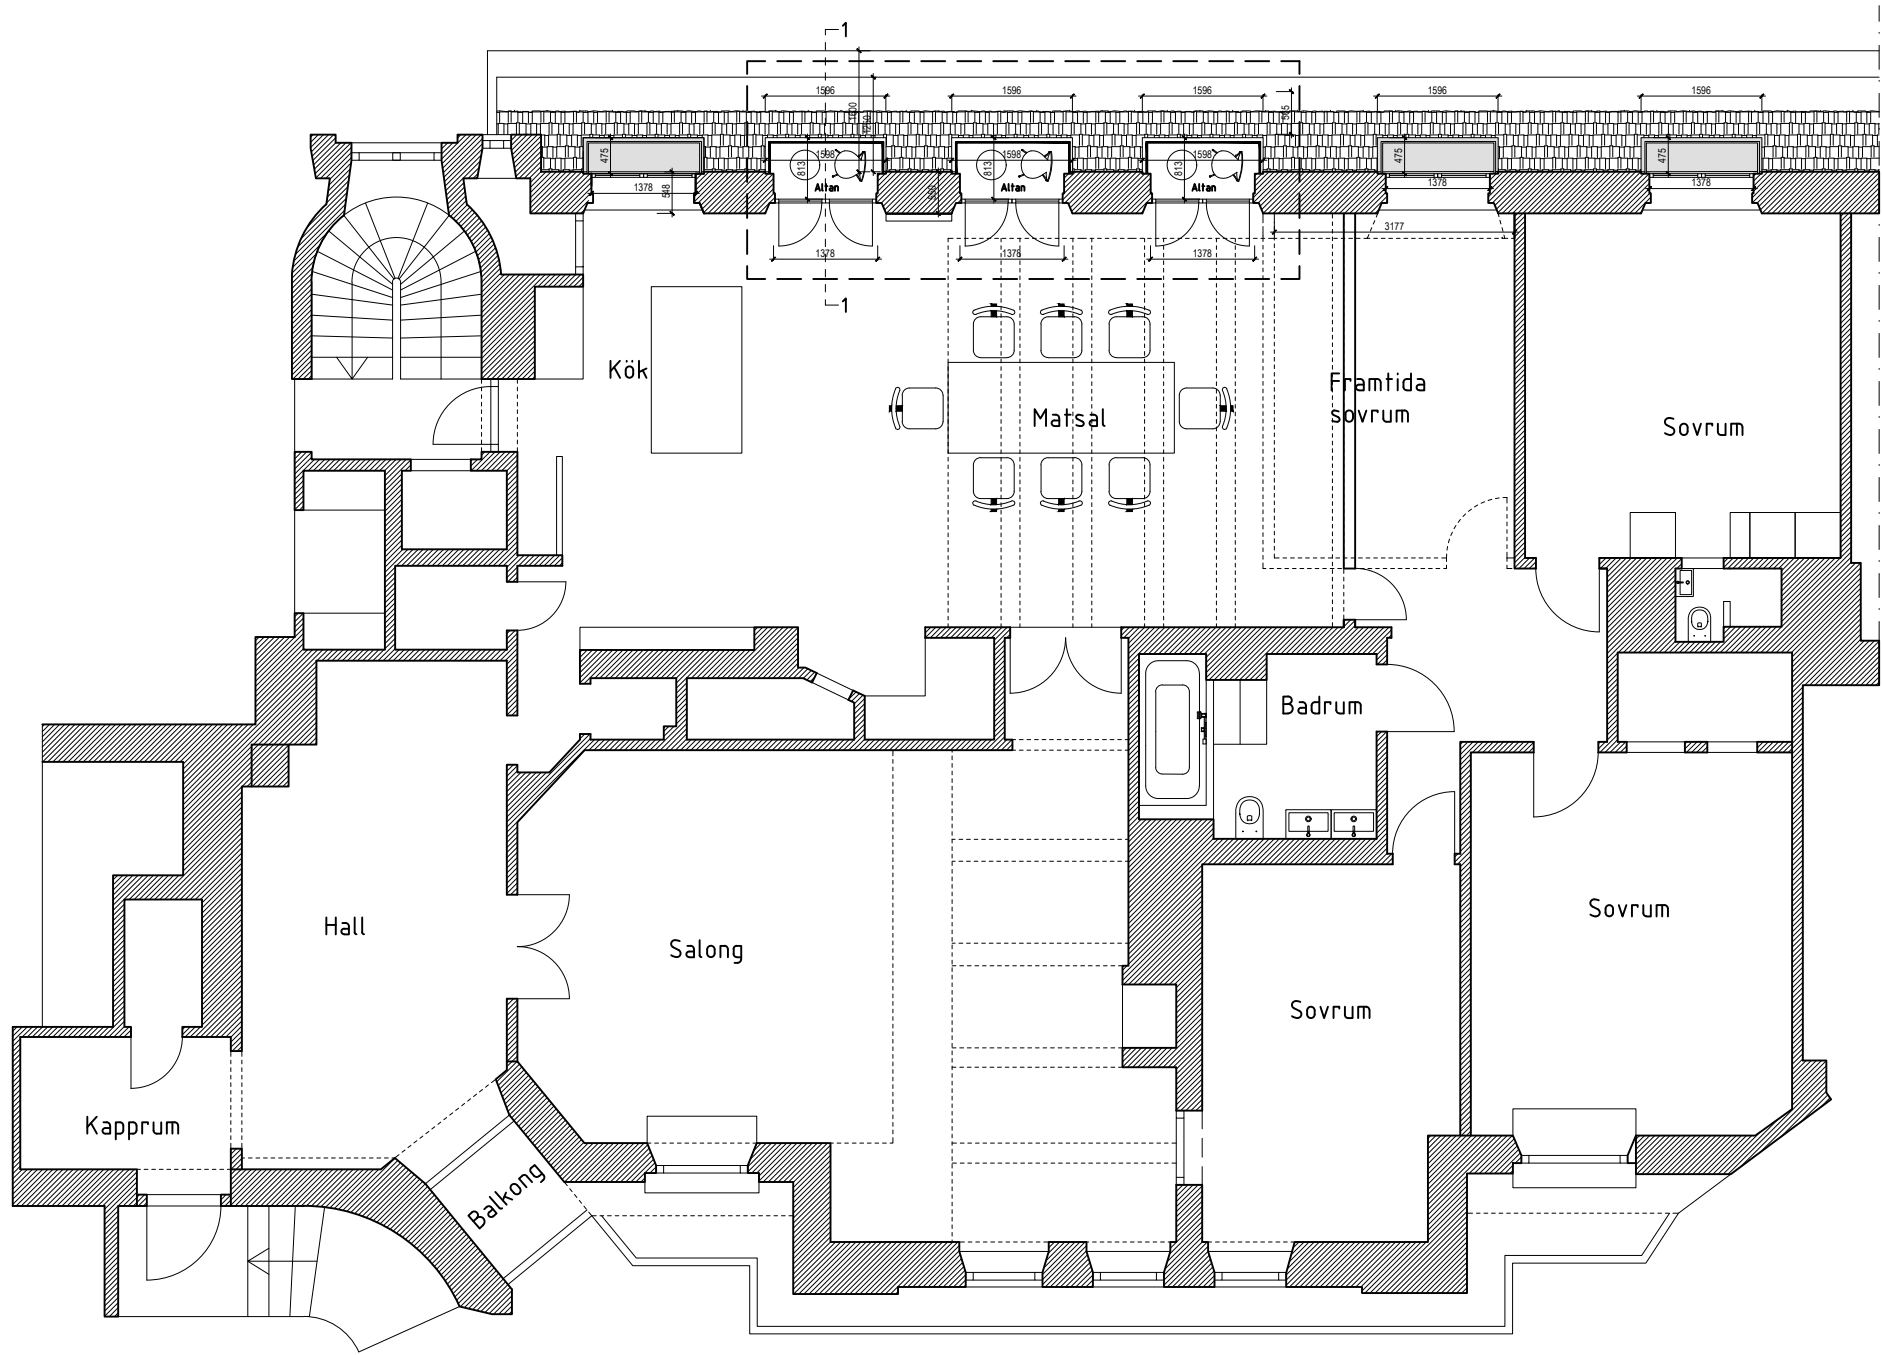

2023-11-28

BET	ANT	ÄNDRINGEN AVSER	DATUM	SIGN
BYGGLOVSRITNING				
Vidar Sörman Studio AB				
Vidar Sörman studio AB. Sögargatan 17, 116 36 Stockholm tel. +46 73 610 80 95 www.vidarsorman.se				
A	Vidar Sörman	Sögargatan 17, 116 36	Stockholm	
-	-	-	-	-
-	-	-	-	-
-	-	-	-	-
-	-	-	-	-
-	-	-	-	-
-	-	-	-	-
UPPDRAG NR 01	RITAD/KONSTR AV VS	HANDLÄGGARE Vidar Sörman		
DATUM 2023-11-02	ANSVARIG Vidar Sörman			
TALLEN 13 VILLAGATAN 13 Planritning				
SKALA 1:100 (A3)		NUMMER A02		BET -