


FÖRKLARINGAR
MÅTT KONTROLLERAS PÅ PLATS

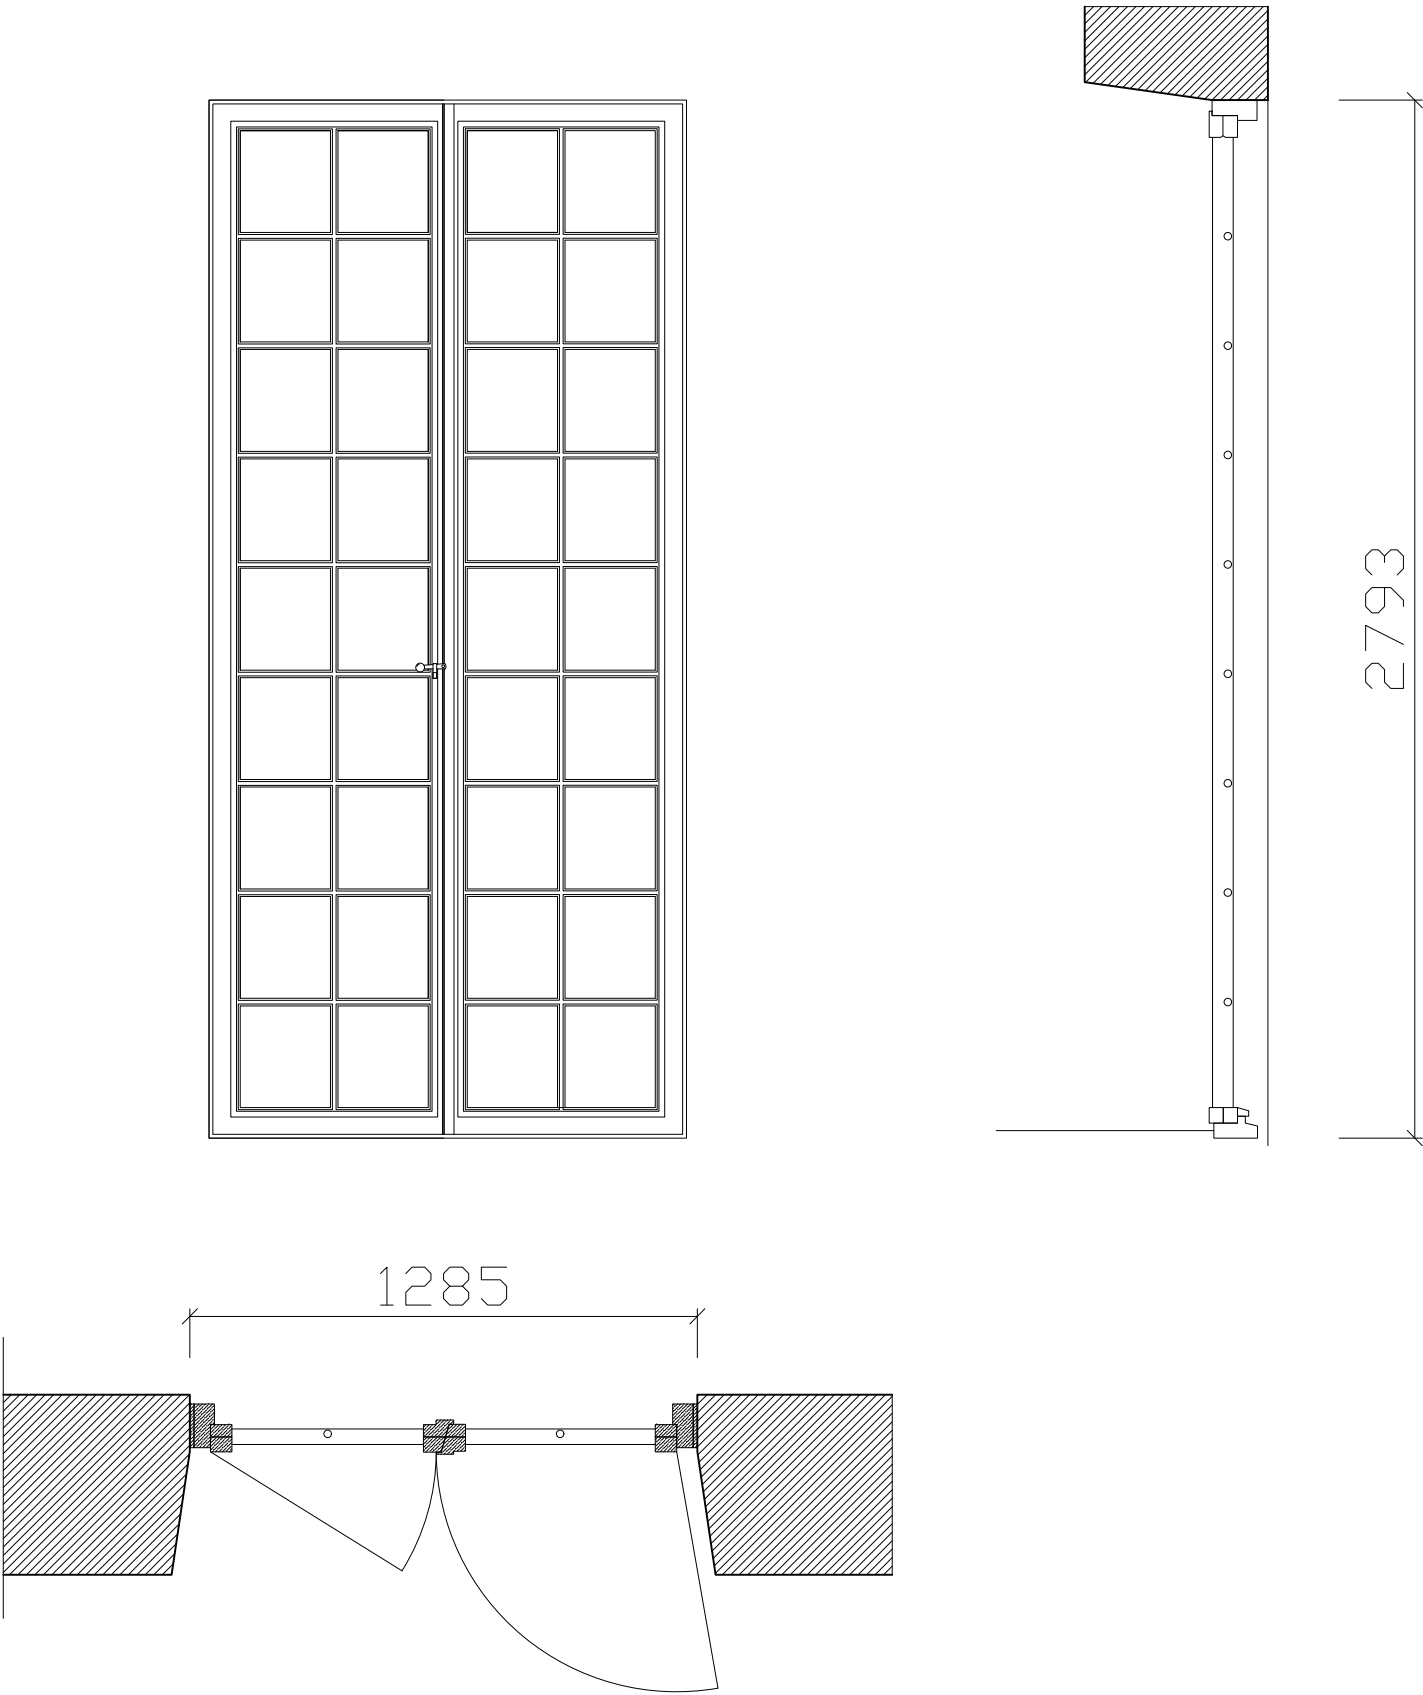

FÖRESKRIFTER

HÄNVISNINGAR

2023-11-28

BET	ANT	ÄNDRINGEN AVSER	DATUM	SIGN
BYGGLOVSRITNING				
Vidar Sörman Studio AB				
Vidar Sörman studio AB, Sögargatan 17, 116 36 Stockholm tel. +46 73 610 80 95 www.vidarsorman.se				
A	Vidar Sörman	Sögargatan 17, 116 36 Stockholm		
-	-	-		
-	-	-		
-	-	-		
-	-	-		
-	-	-		
UPPDRAG NR 01	RITAD/KONSTR AV VS	HANDLÄGGARE Vidar Sörman		
DATUM 2023-11-02	ANSVARIG Vidar Sörman			
TALLEN 13 VILLAGATAN 13 Detalj				
SKALA 1:20 (A3)	NUMMER A08	BET -		