

FÖRKLARINGAR

PLUSHÖJDER ANGES I METER ENLIGT HOJDSYSTEM RH2000


BYGGNAD SOM ÖMFATTAS AV ÄNDRING

ENTRÉ


TILBYGGNAD

HÄNVISNINGAR

A-99-03-001 PLAN BEFINTLIG GÅRD
A-99-03-002 GÅRD, SOP & CYKELFÖRRÅD

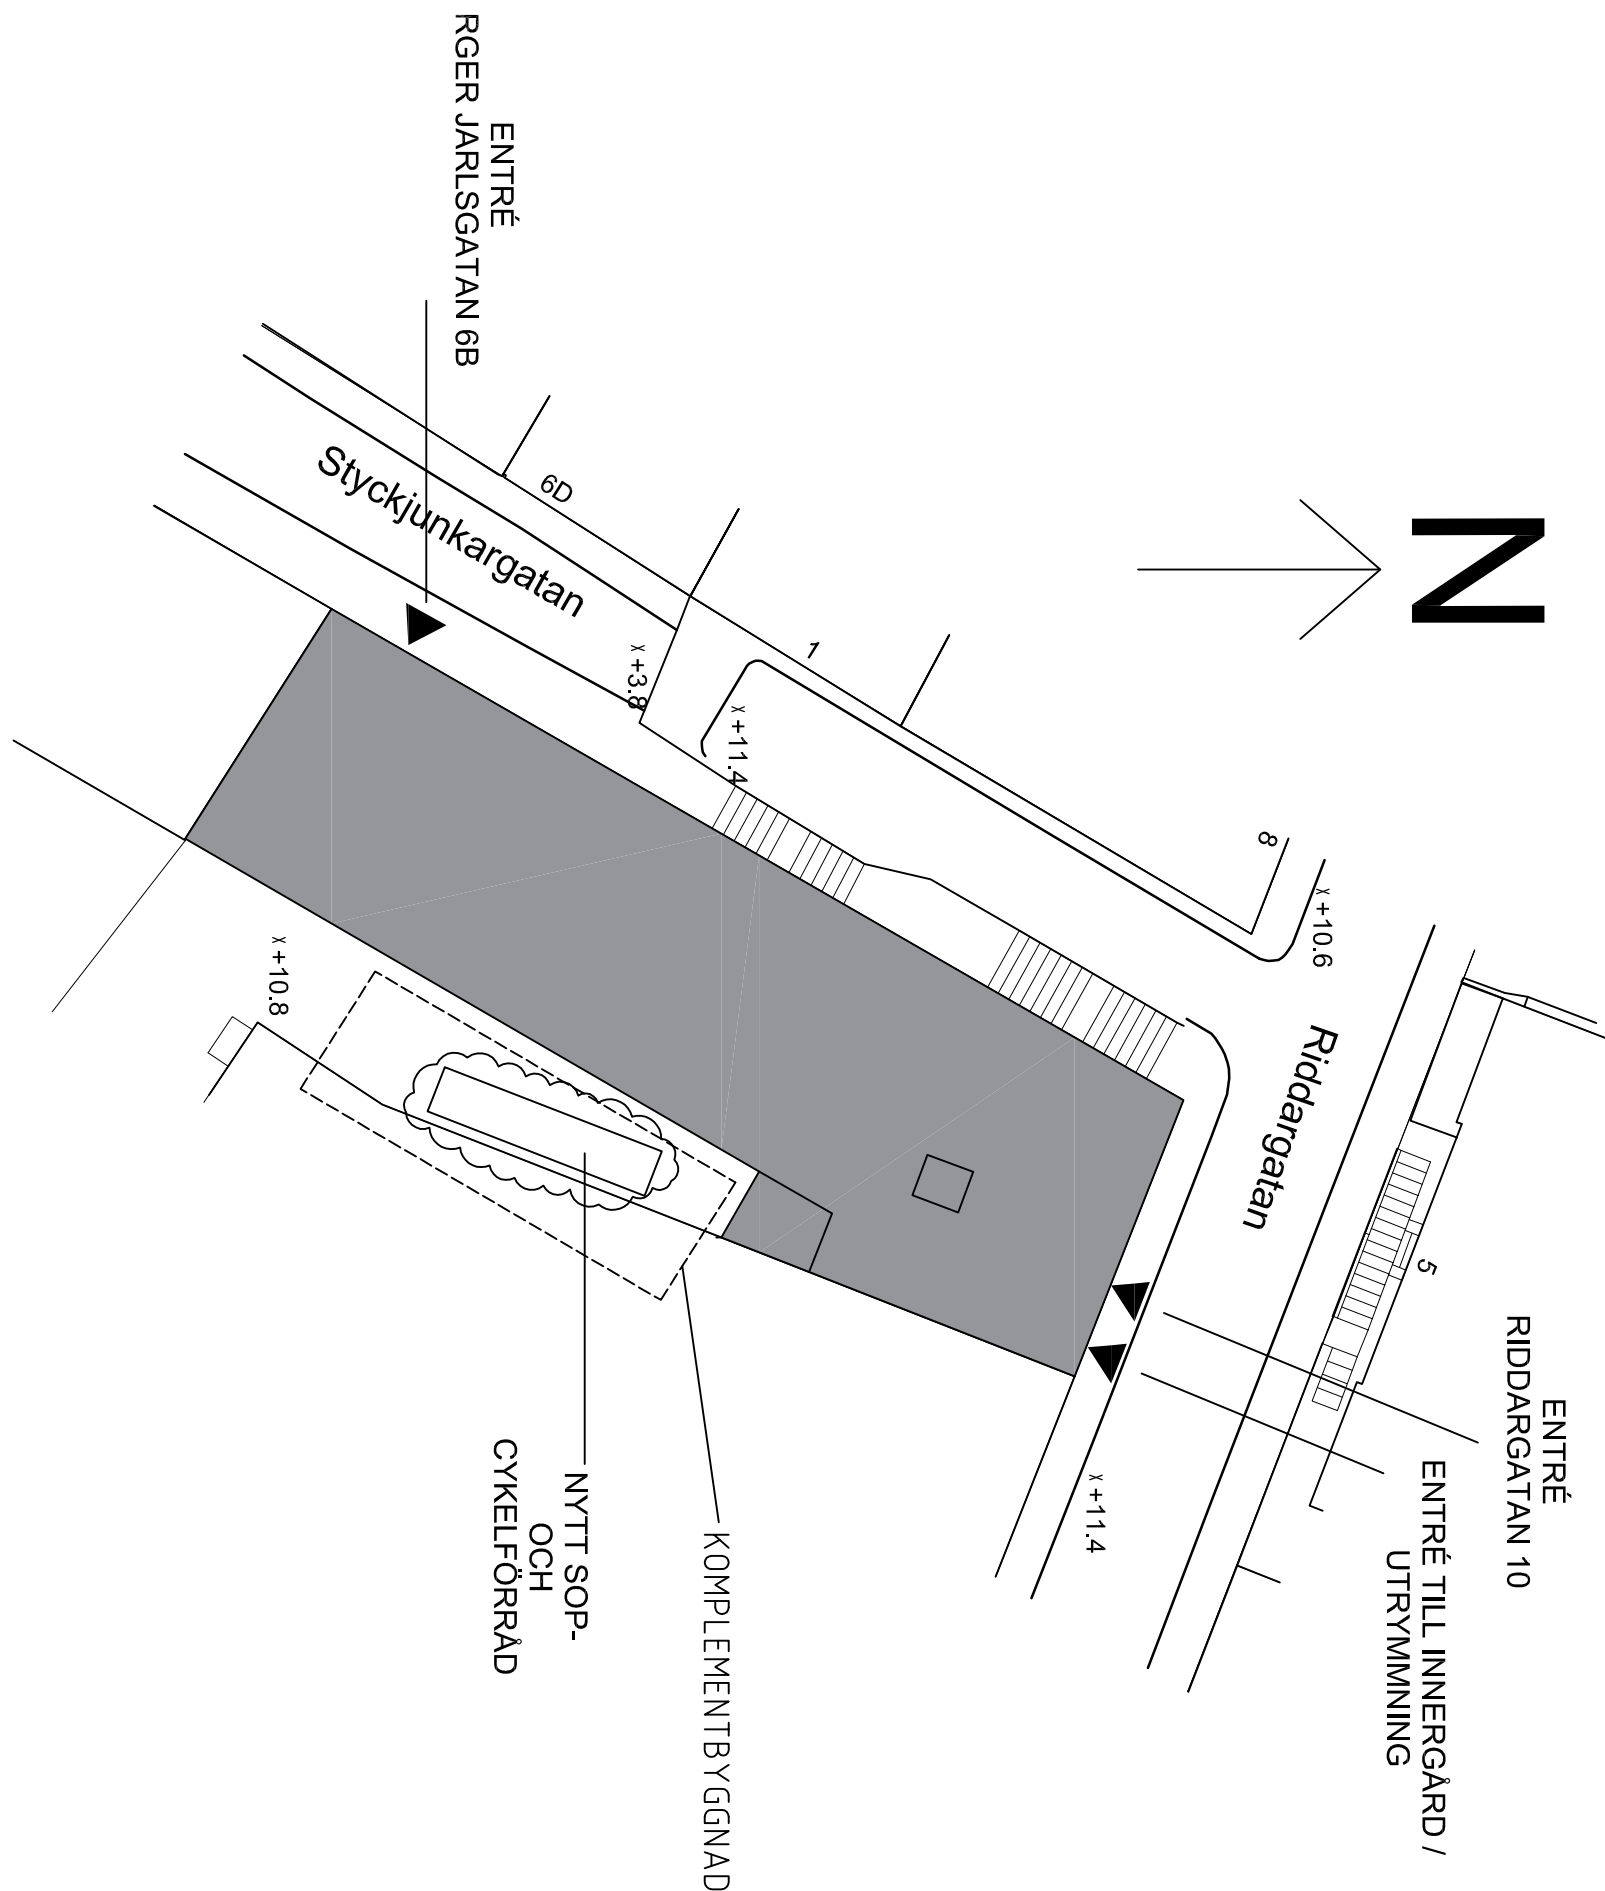


SITUATIONSPLAN
SKALA 1:400 (A1)

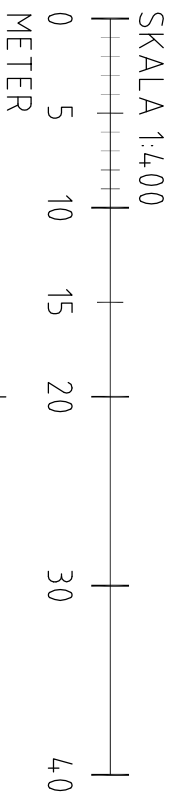

A	-	PROT	SL	2023-11-29
BET	ÄN	ÄNDRINGAR	SKO	DATUM

BYGGLOVSHANDLING

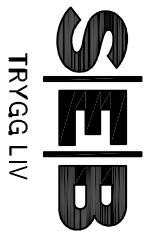

TRYGGLIV

OBJEKT NR	PROJEKT NR	PROJEKTFÖRÄR
1088		
A. KROOK & T. JÄGER STILH		F&A Tel: 08 - 402 55 70
K. KONSTRUKTOR		F&A
V. VVS-PROJEKTÖR		EL
E. EL-PROJEKTÖR		TEL
B. BRAND-PROJEKTÖR		F&A
M. MARK-PROJEKTÖR		EL
L. LANDSKAPSARKITEKT		TEL
UTSÄNDARE	RIKSRÄTTEN K.V.	INOMLÄNDE F&A
4023073	J. SETTERBERG	J. SETTERBERG
ÖVERSEER	J. SETTERBERG	J. SETTERBERG
230524	J. SETTERBERG	

KV, SKRAVELBERGET STÖRRE 22

SITUATIONSPLAN

SKALA	RITNINGSSKALA	BET
A1:1:400, A3:1:800	A-99-1-001	A