

PLUSHÖJDER ANGES I METER ENLIGT
HÖJDSYSTEM RH2000
SAMTLIGA MÅTT ANGES I mm

FÖRESKRIFTER

TIDIGARE
CYKELFÖRRÅD/SOPFÖRRÅD OM
14,4 KVM RIVES.
NYTT CYKELFÖRRÅD/
SOPFÖRRÅD UPPFÖRS MED EN
BYGGAREA PÅ 29 KVM.
24 ST CYKELPARKERINGAR MED
BYGELLÅS, CC 375MM, STAENDE
PÅ BJÄLKLAG.
KONSTRUKTION I TRÄ, PELARE
95X95MM. INFÄSTNING PELARE
GJUTES I BETONG,NEDFALLT I
BJÄLKLAG, CA 80 MM TJOCKT.
TAKBALKAR 45X170MM, CC
450MM.
VERTIKAL SPÄLJÉ I TRÄ RUNT
SOPFÖRRÅD 22X45MM, CC
57MM, TRANSPARENS 62%.
TAK SEDUMTAK TYP
MOSS-SEDUM 1".
TRAKONSTRUKTION MÅLAS
SVART NCS S9000-N.
AVVÄTJNING STUPRÖR /
HANGRÄNNA / PLÅTDETALJER I
SVART PLÅT.
TAKFOT VID AVSLUT
SEDUMTAK I OBEHANDLAD EK.

BEFINTLIGA FRAKTIONER I NYTT
SOPFORRÅD:
WELLPAPP: 2X660L
PLASTFÖRPACKNINGAR: 190L
150CM. PASSAGE SAMT
DÖRRÖPPNINGSMÅTT 120 CM
BEAKTAD FÖR SOPHANTEIRING.

GÅRD:
PLANTERINGSKÄRL I CORTEN
ENLIGT PLAN.
INSEKTSHOTELL ENLIGT PLAN.

SPALJÉ/TRÄDÄCK:
TRÄDÄCK I FURU BEHANDLAT
MED S100 TRÄIMPREGNERING..
SPALJE KONSTRUKTION I TRÄ,
95X95MM.
TRAKONSTRUKTION MÅLAS
SVART NCS S9000-N.

A-99-1-001 SITUATIONSPLAN
A-99-03-001 PLAN BEFINTLIG GÅRD






BYGGLOVSHANDLING

S|E|B

| OBJEKT NR | PROJEKT NR | PROJEKTLÄDARE |
|---------------------------------------|------------------------------|-------------------|
| <input checked="" type="checkbox"/> A | KROOK & TJÄDER STHLM | Tel: 08-402 55 70 |
| V | PE TEKNIK OCH ARKITEKTUR AB | Tel: 07-516 00 00 |
| K | BENGT DAHLGREN STOCKHOLM AB | Tel: 08-588 88 00 |
| E | BENGT DAHLGREN STOCKHOLM AB | Tel: 08-588 88 00 |
| B | BENGT DAHLGREN BRAND&RISK AB | Tel: 08-588 88 00 |
| STYR | BENGT DAHLGREN BRAND&RISK AB | Tel: 08-588 88 00 |
| ENERGI | BENGT DAHLGREN BRAND&RISK AB | Tel: 08-588 88 00 |
| MILJÖ | BENGT DAHLGREN BRAND&RISK AB | Tel: 08-588 88 00 |

KV SKRAVELBERGET STÖRRE 22
GÅRD, SOP & CYKELFÖRRÅD
PLAN, FASADER , SEKTIONER & BILDER


| | | |
|-----------------------------------|----------------------|----------|
| SKALA 1:100 (A1) 1:200 (A3) | NUMMER A-99-3-002 | BET A |
|-----------------------------------|----------------------|----------|

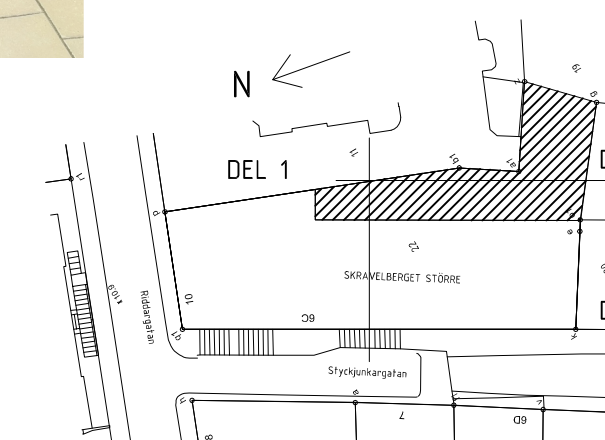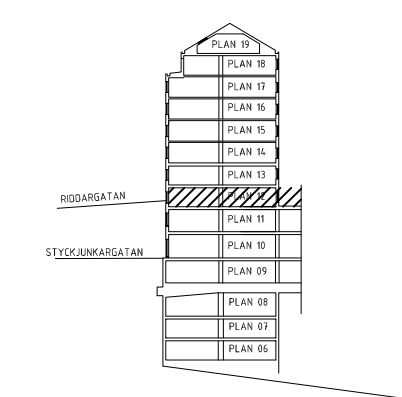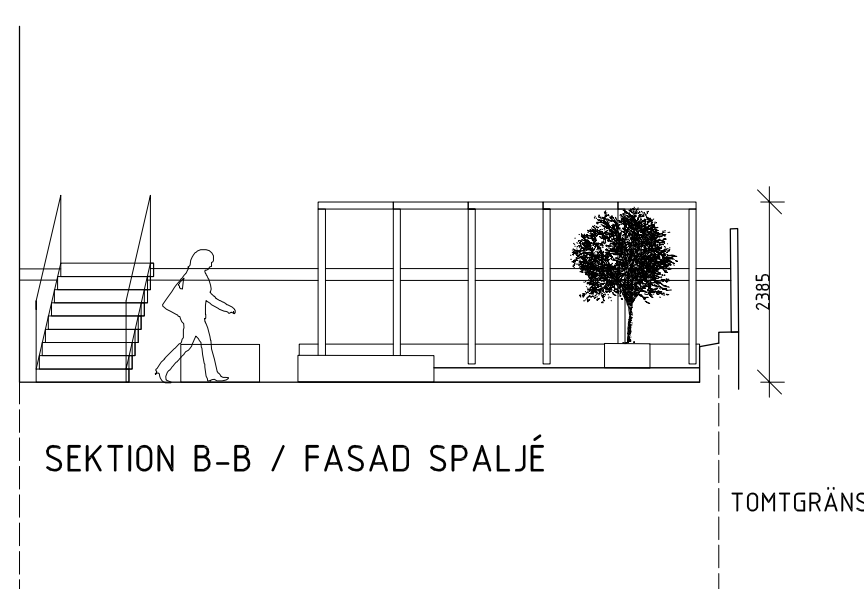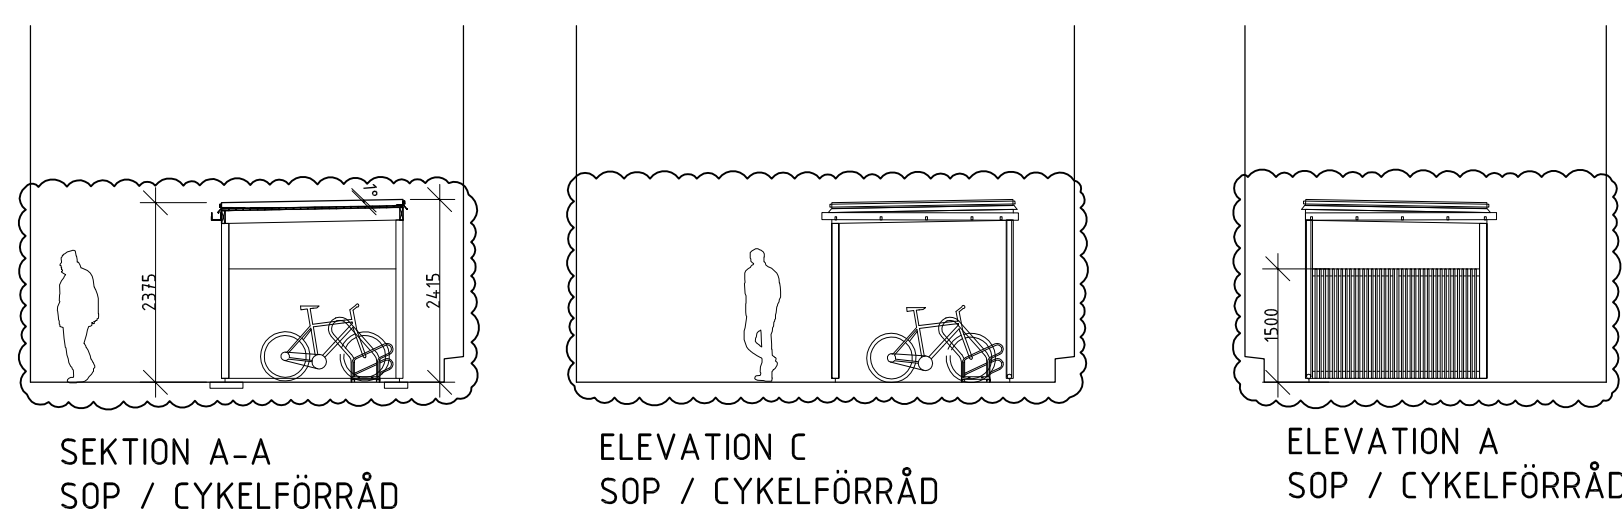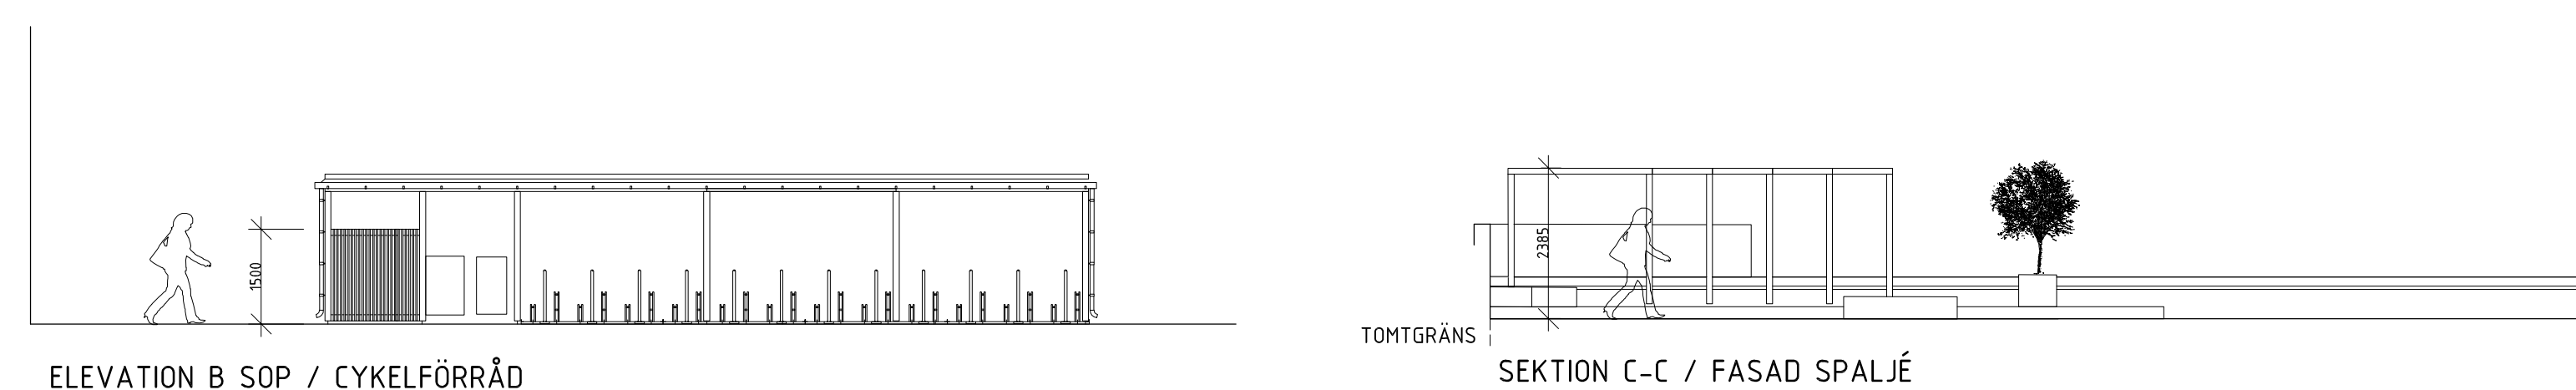

LOKALISERINGSPLAN

VY BEFINTLIG GÅRD

SKALA 1:100



0 1 2 5 10
METER