

FÖRKLARINGAR
ALLA MÅTT I MM OM INGET ANNAT ANGES
BOKSTAVSBETECKNING AVSER LIKA MÅTT

⌀ — AVSER CENTRUMMÅTT
/ — AVSER KANTYTTERMÅTT


FÖRESKRIFTER
ALLA MÅTT KONTROLLERAS PÅ PLATS

BEF. VÄGG

NY VÄGG

YTA SOM EJ BERÖRS
AV BYGGLOVET

OBS!
MÖBLERING OCH UTFORMNING AV SERVICEUTRYMMEN
ÄR ENDAST EN ILLUSTRATION FÖR ATT VISA
LOKALENS ANVÄNDNINGSBARHET.

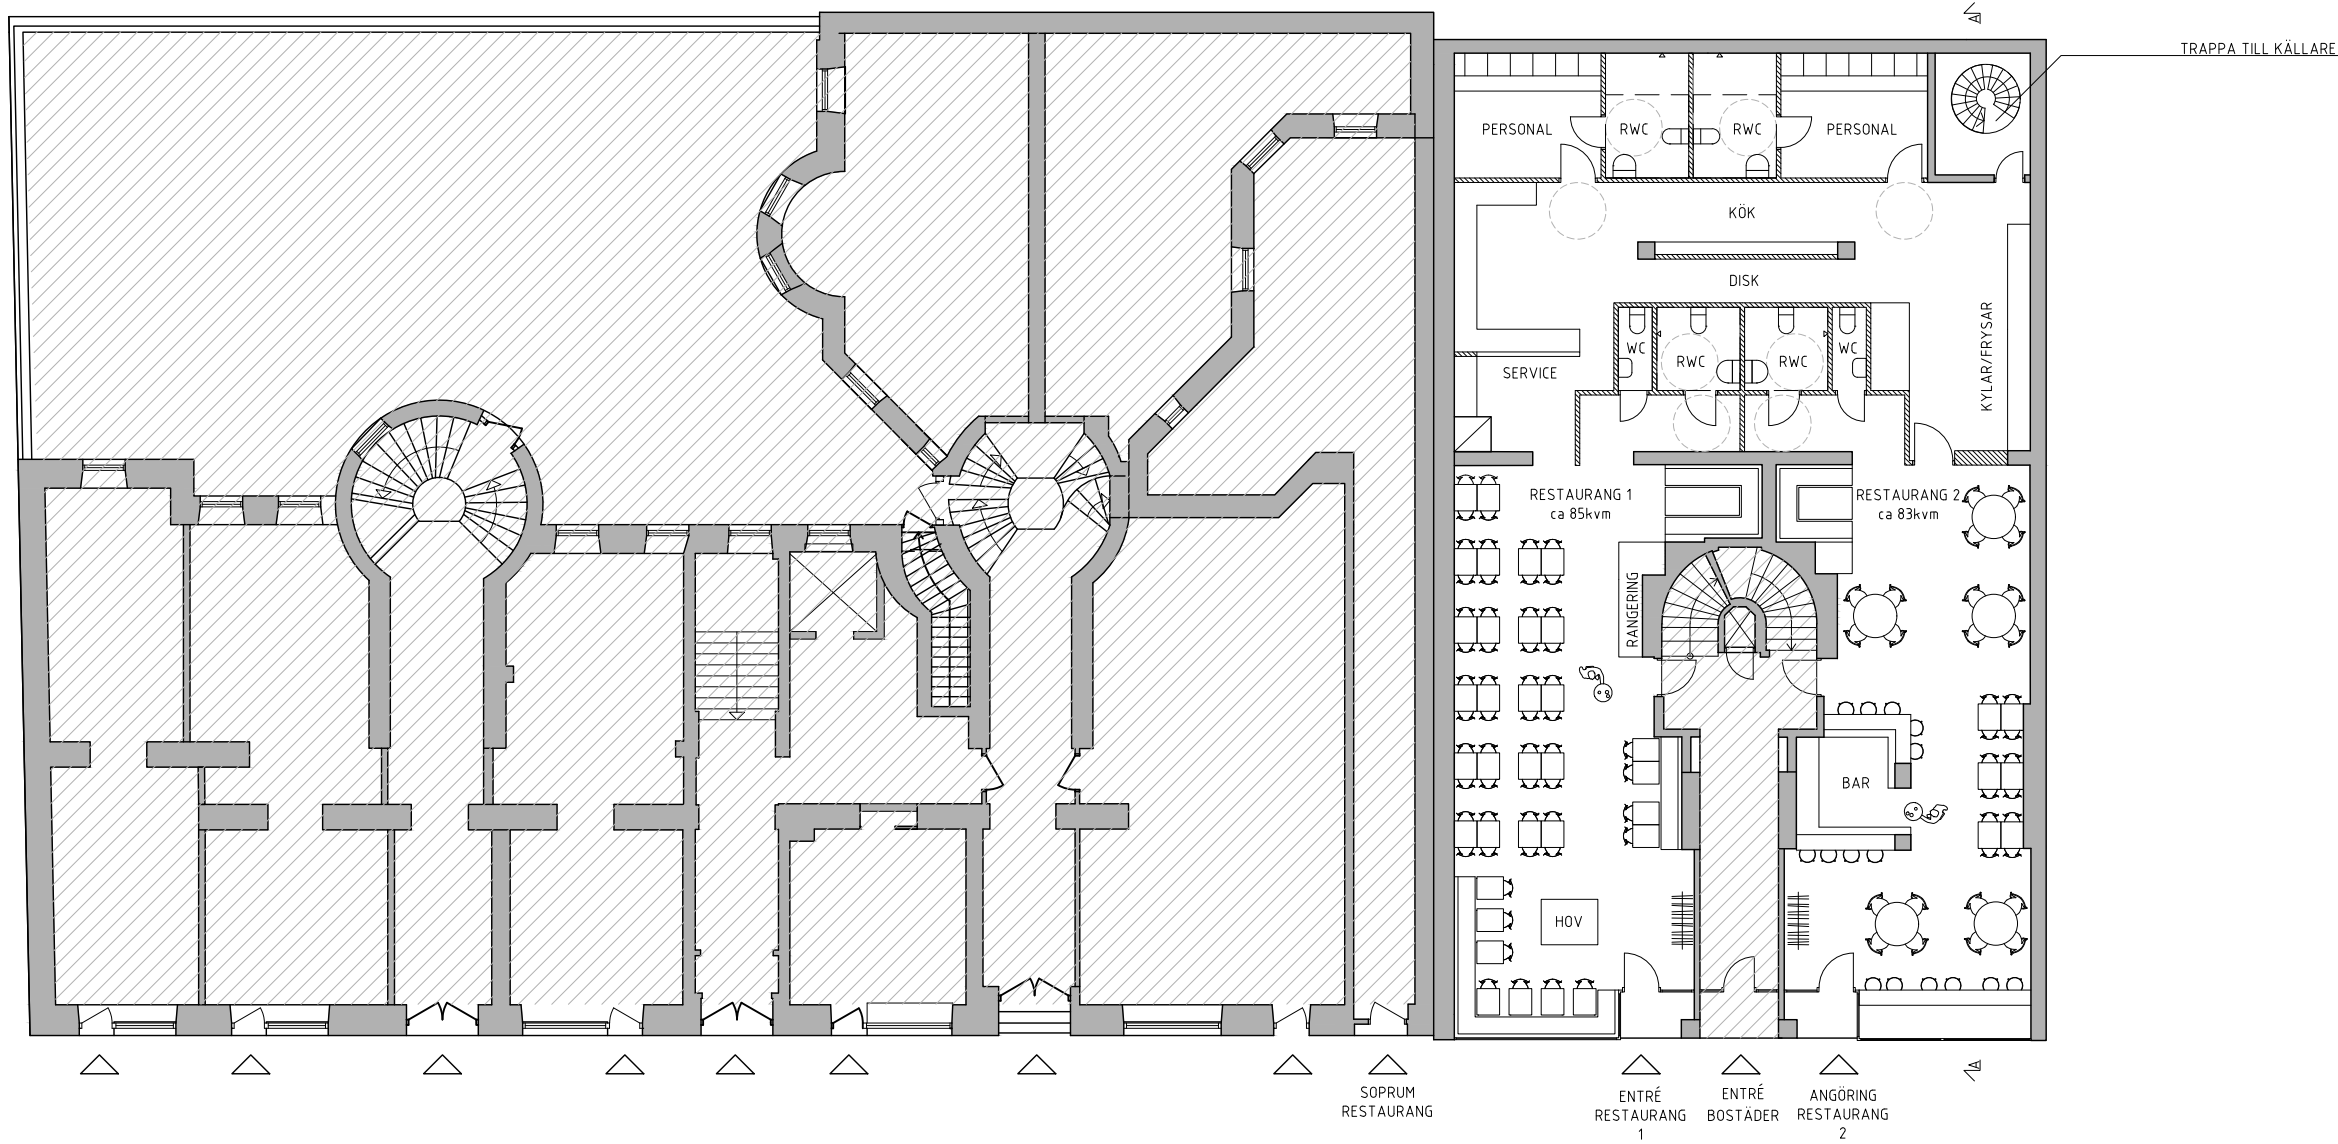

BET	ANT	ÄNDRINGEN AVSER	DATUM	SIGN
BYGGLOV				
				
SVEAVÄGEN 100, STOCKHOLM				
<div>Studio Moi</div> <div>BAGGENSGATAN 24, 111 31 STOCKHOLM</div>				
B				
A	STUDIO MOI	070-4439709	andreas@studiomoi.se	
K				
V				
E				
UPPDRAG NR 151		RITAD AV L.J	HANDLAGGARE A.L	
DATUM 2023-12-01		ANSVARIG ADAM LIND		
SAMMANSETTA HUSBYGGDELAR PLANER PLAN 10, ENTRÉPLAN				
SKALA A1=1:100 A3=1:200		NUMMER A-40-1-0010		I BET 1

x:\projekt\151\sveavägen 100\01 skitplan 1a-40-1-0010.dwg