


NY BOTTENVÅNING
1:100

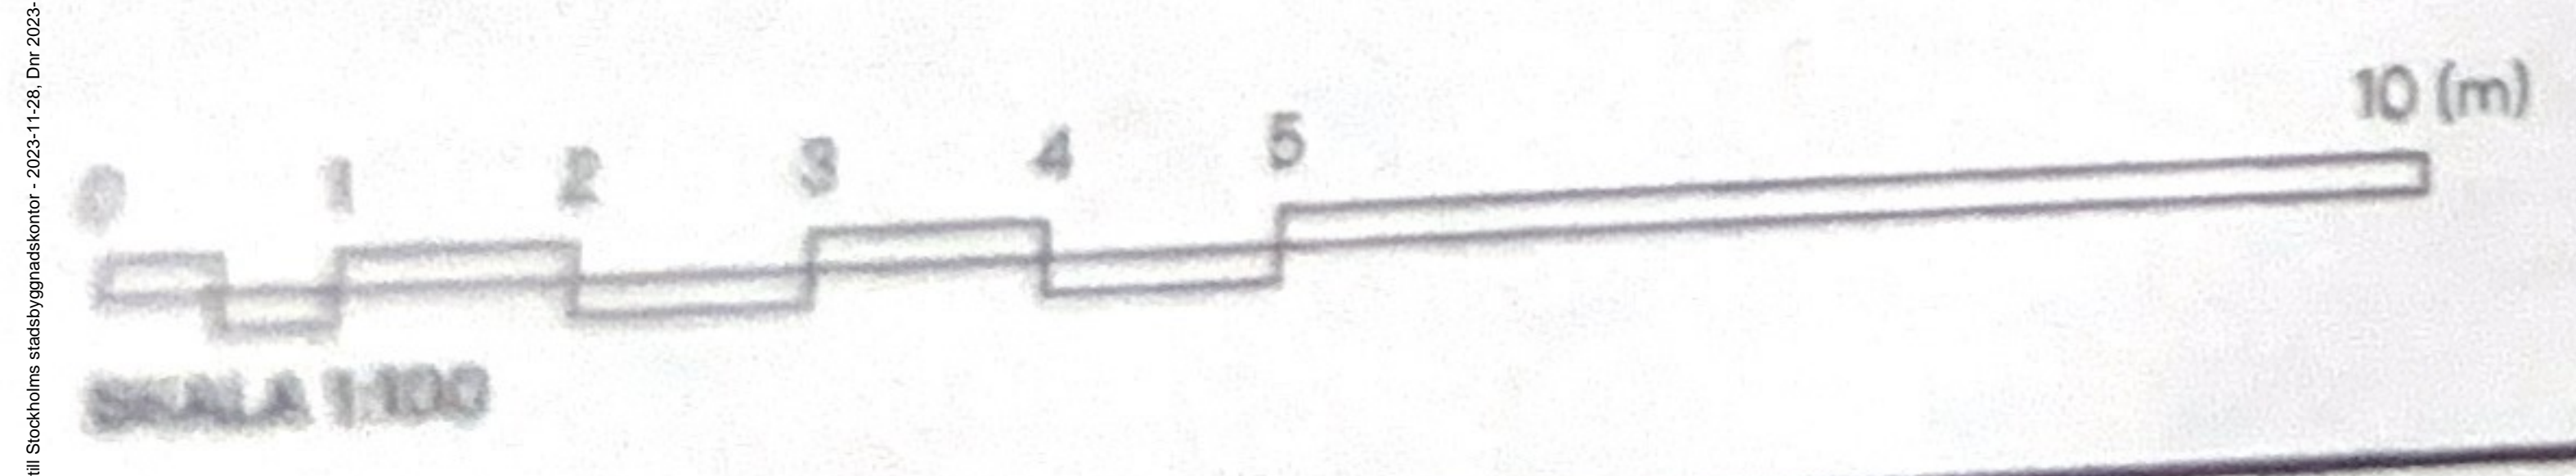

TRISTAN 27			
RITNING	RITNINGSNUMMER		
PLANRITNING	A-09.58-103		
RITAD/KONST.AV	DATUM	SKALA	
S.S.	2022/11/09	1:100(A)	