


Fasad mot norr, skala 1:100





Fasad mot syd, skala 1:100

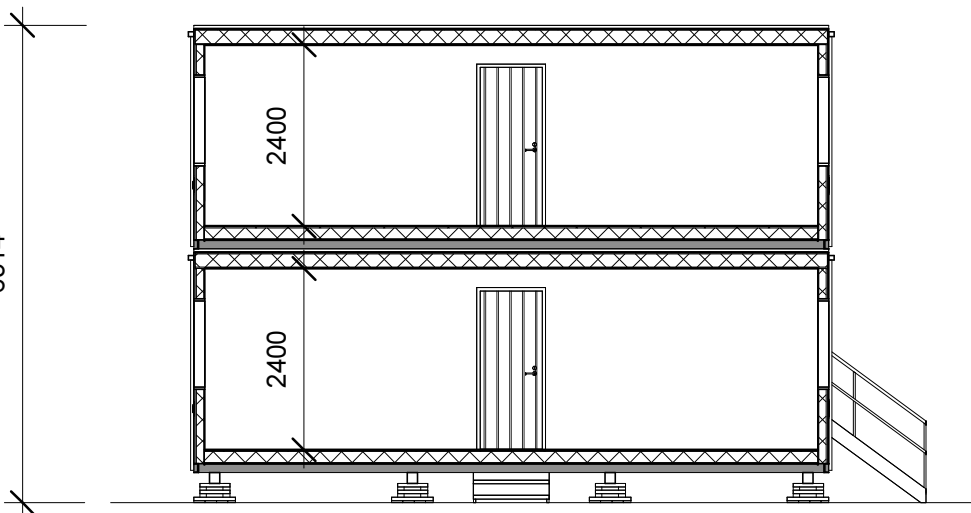


Sektion A-A, skala 1:100

SKALA 1:100

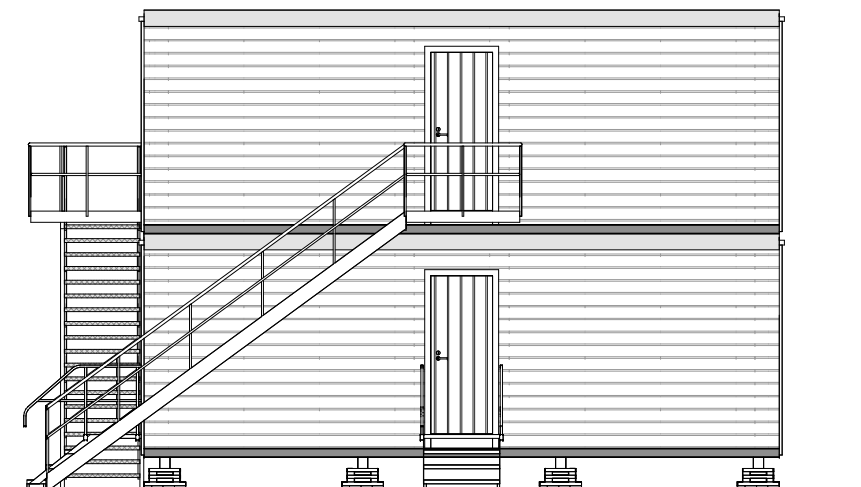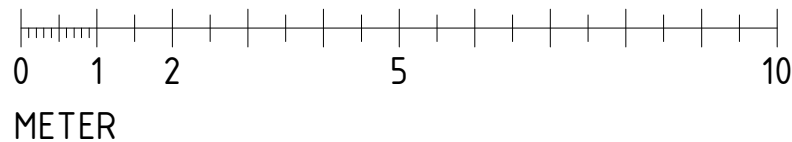

Fasad mot väst, skala 1:100

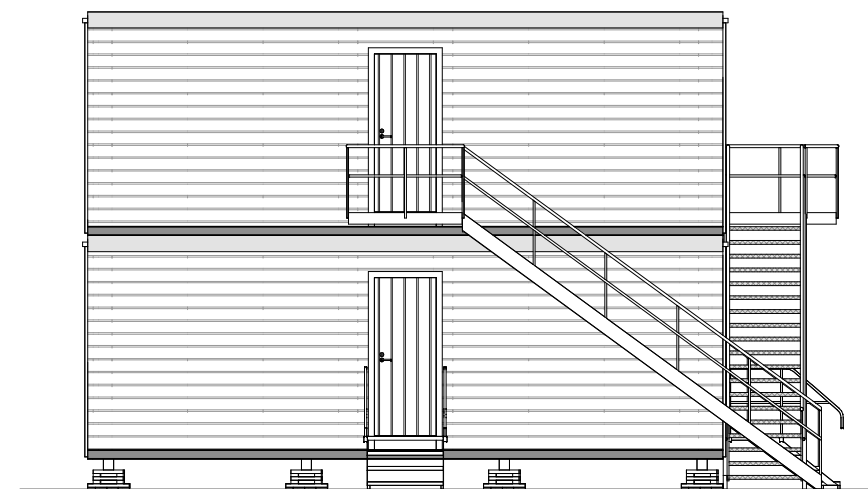

Fasad mot öst, skala 1:100

## BYGGLOVSHANDLING

BET	ANT	ÄNDRINGEN AVSER	DATUM	SIGN
TIDSBEGRÄNSAT BYGGLOV BODETABLERING				
RITAD/KONSTR. AV WW			ANSVARIG WW	
DATUM 11/02/23		REVIDERINGS DATUM		
Fastighetsbeteckning: NIMROD 7, HJORTHAGEN 1:1 Fasad- och sektionsritning				
SKALA 1:100 (A3)		RITNINGSNUMMER A102		ÄNDR BET
C R A M O				

### Material- och kulörbeskrivning

#### Fasadbeklädnad

Material: träfasad

Kulör fasad: Grå, NCS-kod: S 5000-N

#### Foder fönster och dörrar

Material: trä

Kulör dörr- och fönsterfoder: Röd, NCS-kod: S 2570-Y80R

#### Fönster

Material fönsterbågar: plast

Kulör: Vit, NCS-kod: S 0500-N

#### Tak

Material: Protans takduk

Kulör: Ljusgrå, NCS-kod: S 2500-N