



Fasad mot norr, skala 1:100

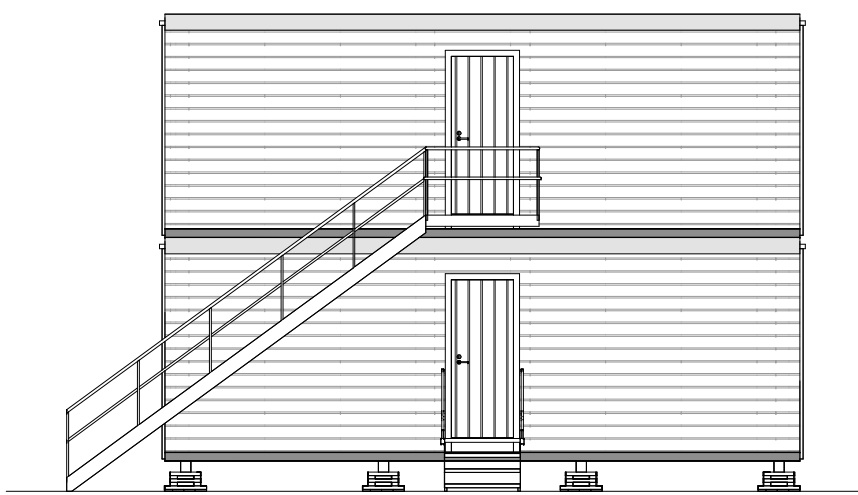


Fasad mot väst, skala 1:100

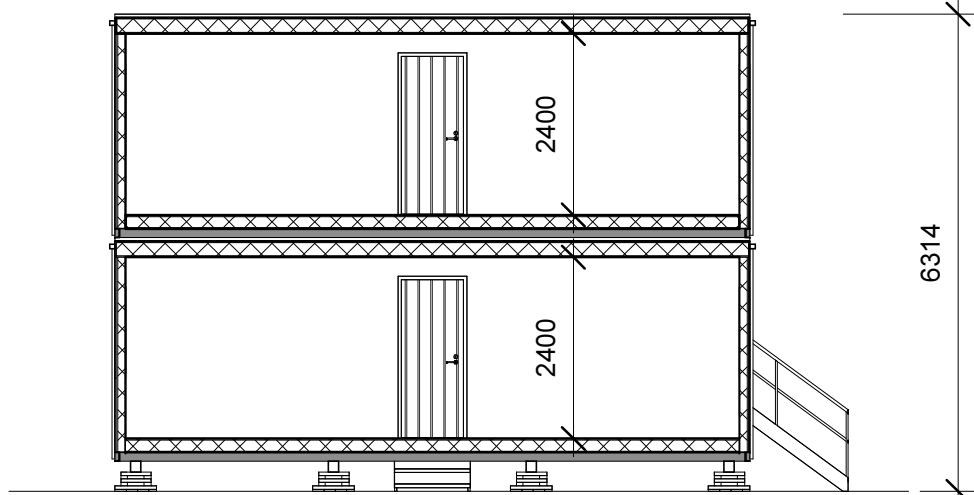


Sektion A-A, skala 1:100



Fasad mot syd, skala 1:100

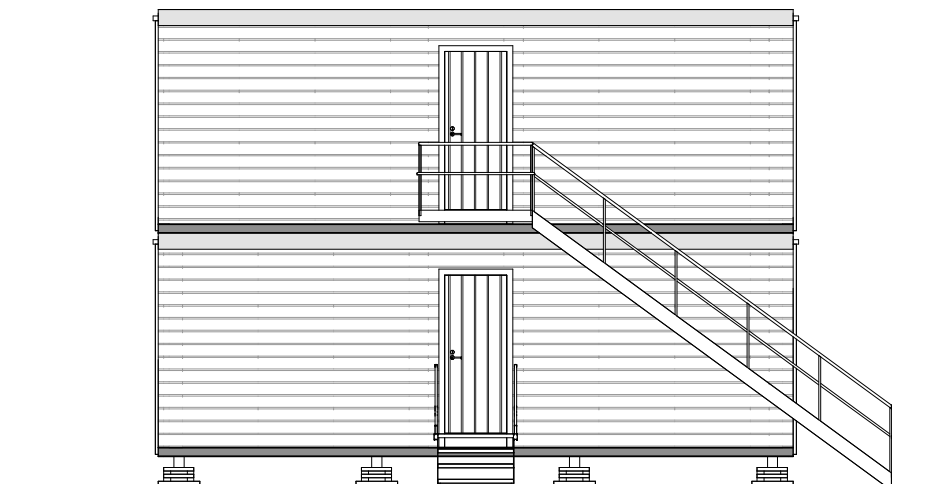

Fasad mot öst, skala 1:100

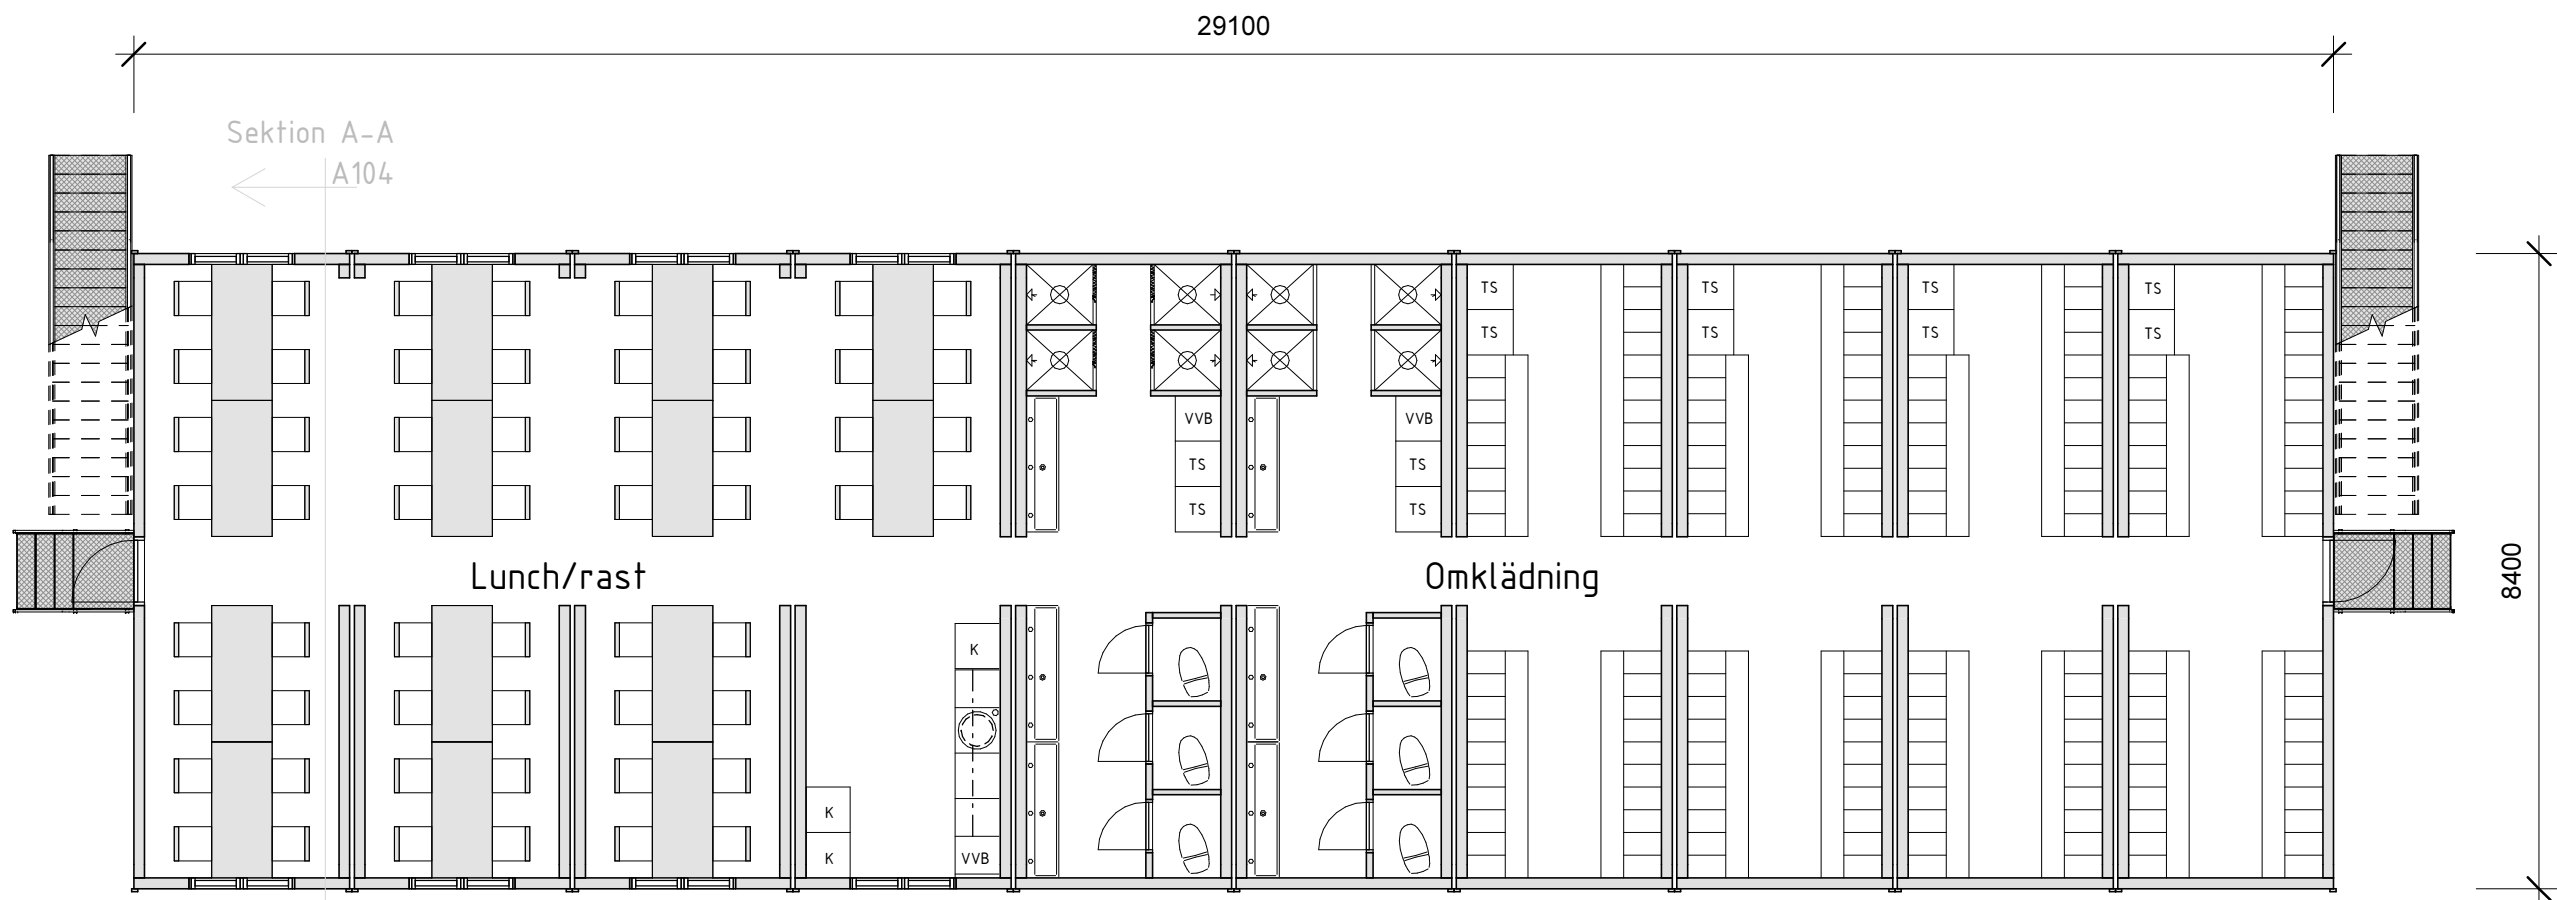


Plan 1, skala 1:100



Plan 2, skala 1:100

Material och kulörbeskrivning

Fasadbeklädnad Material: träfasad	Kulör fasad: Grå, NCS-kod: S 5000-N
Foder fönster och dörrar Material: trä	Kulör dörr- och fönsterfoder: Röd, NCS-kod: S 2570-Y80R
Fönster Material fönsterbågar: plast	Kulör: Vit, NCS-kod: S 0500-N
Tak Material: Protans takduk	Kulör: Ljusgrå, NCS-kod: S 2500-N

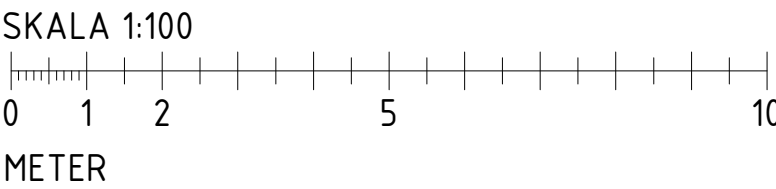

BYGGLOVSHANDLING

BET	ANT	ÄNDRINGEN AVSER		DATUM	SIGN
TIDSBEGRÄNSAT BYGGLOV					
BODETABLERING					
RITAD/KONSTR. AV			ANSVARIG		
WW			WW		
DATUM			REVIDERINGS DATUM		
31/10/23					
Fastighetsbeteckning: NIMROD 7, HJORTHAGEN 1:1					
Fasad-, sektions och planritning					
SKALA		RITNINGSNUMMER			ÄNDR BET
1:100 (A1)		A104			
C R A M O					