




OBS! TEGELFORM OCH MURFÖRBAND ÄR UNDER UTREDNING
AMBITIONER ÄR HANDVÄRKMÄSSIGT OCH VARIERANDE MURNINGSDETALJER

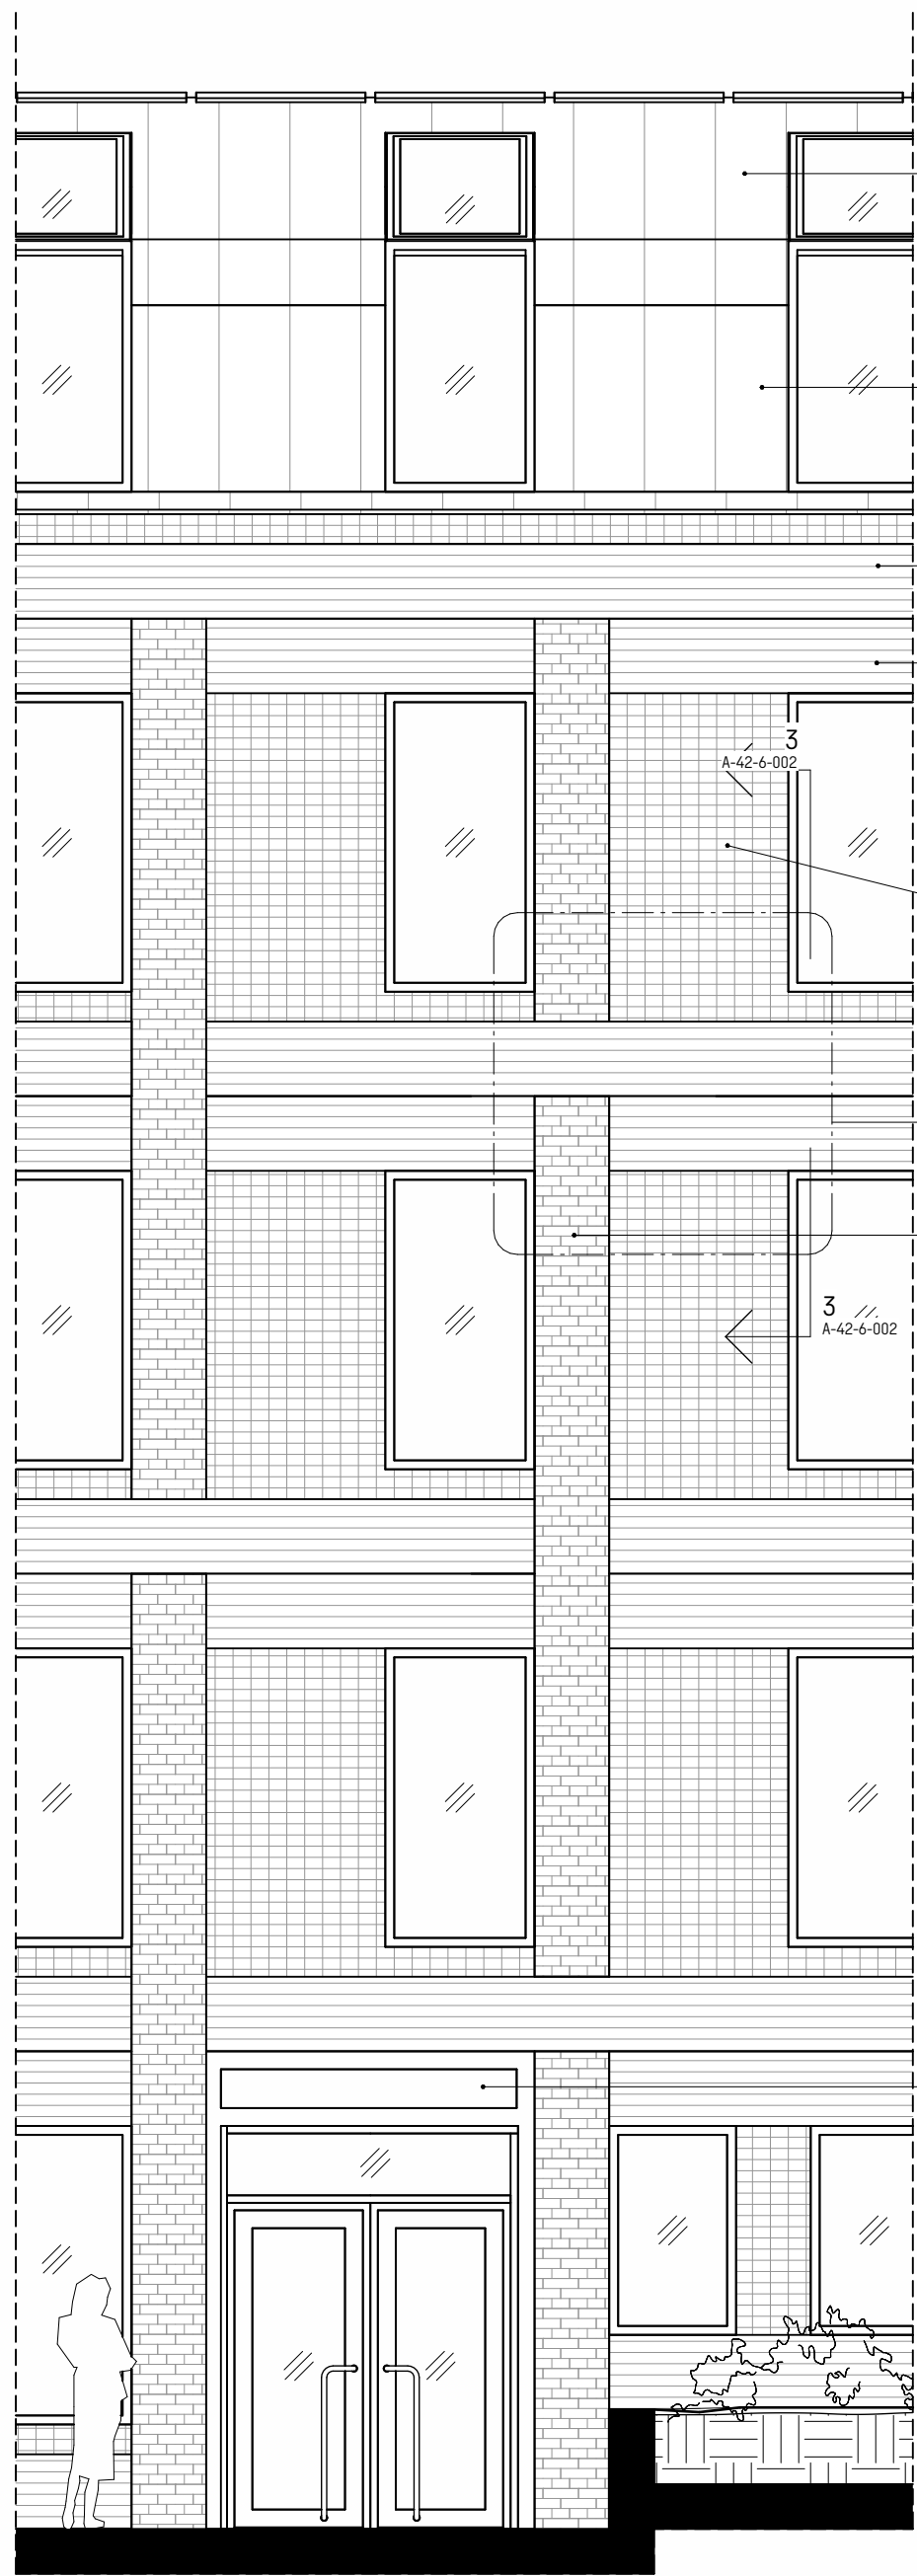

A42-D02
1 : 50

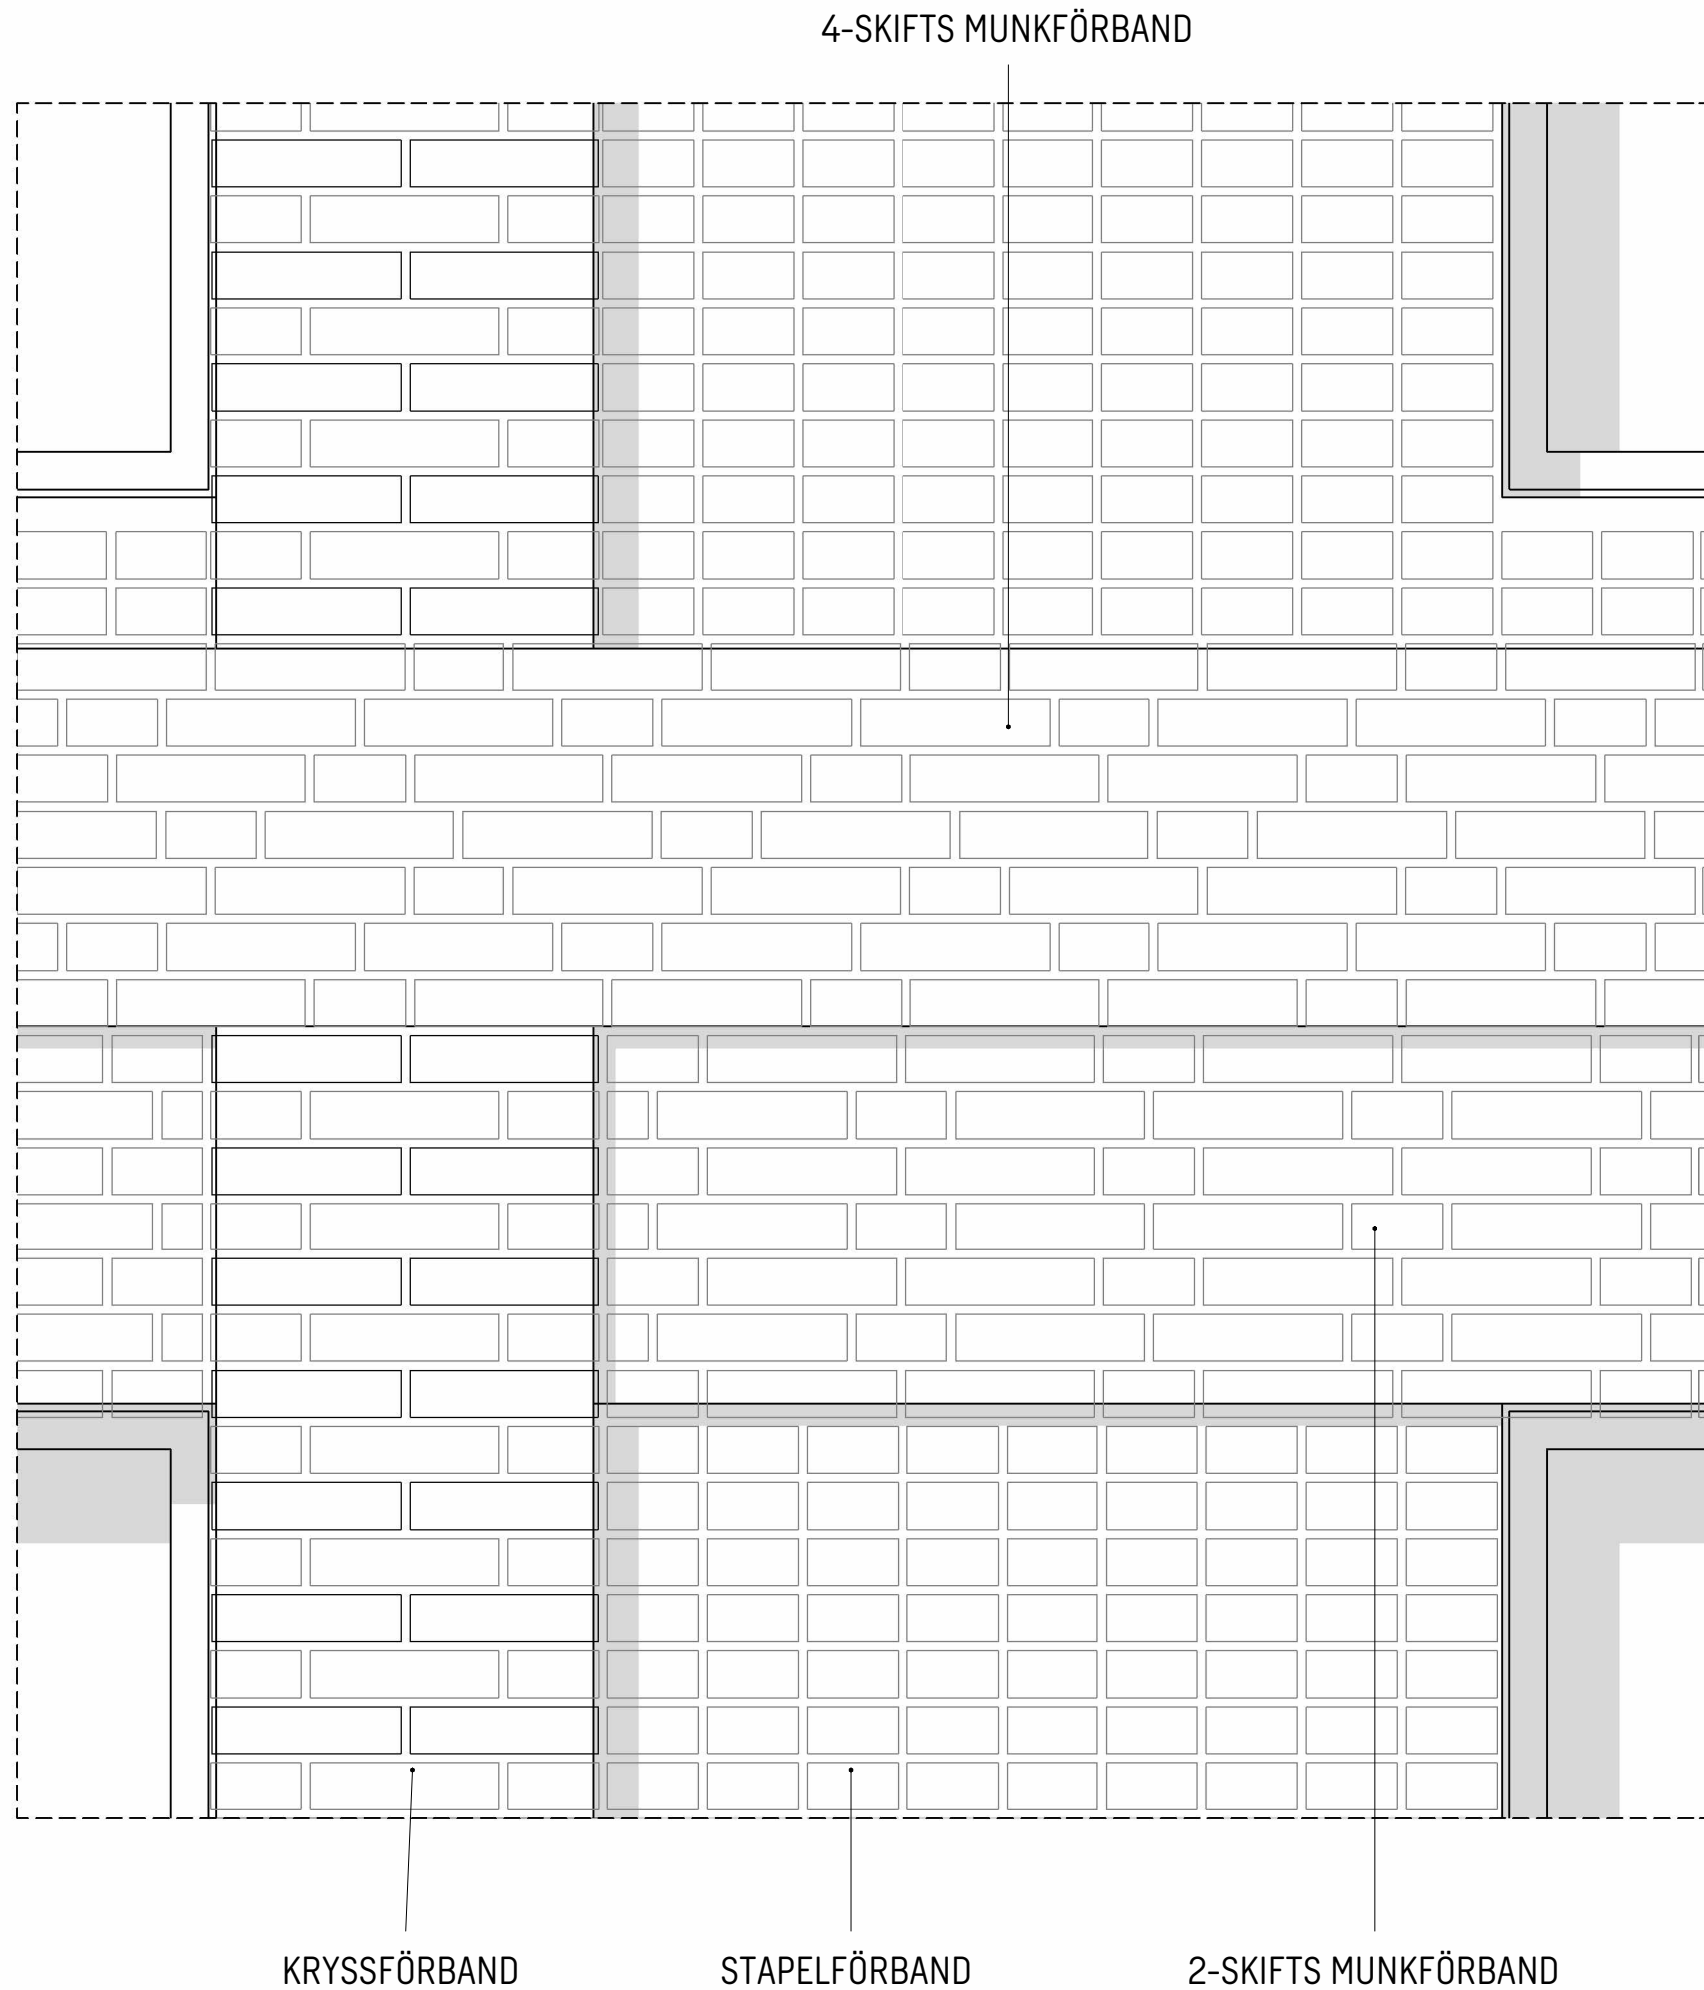

ELEVATION TEGEL
1 : 10

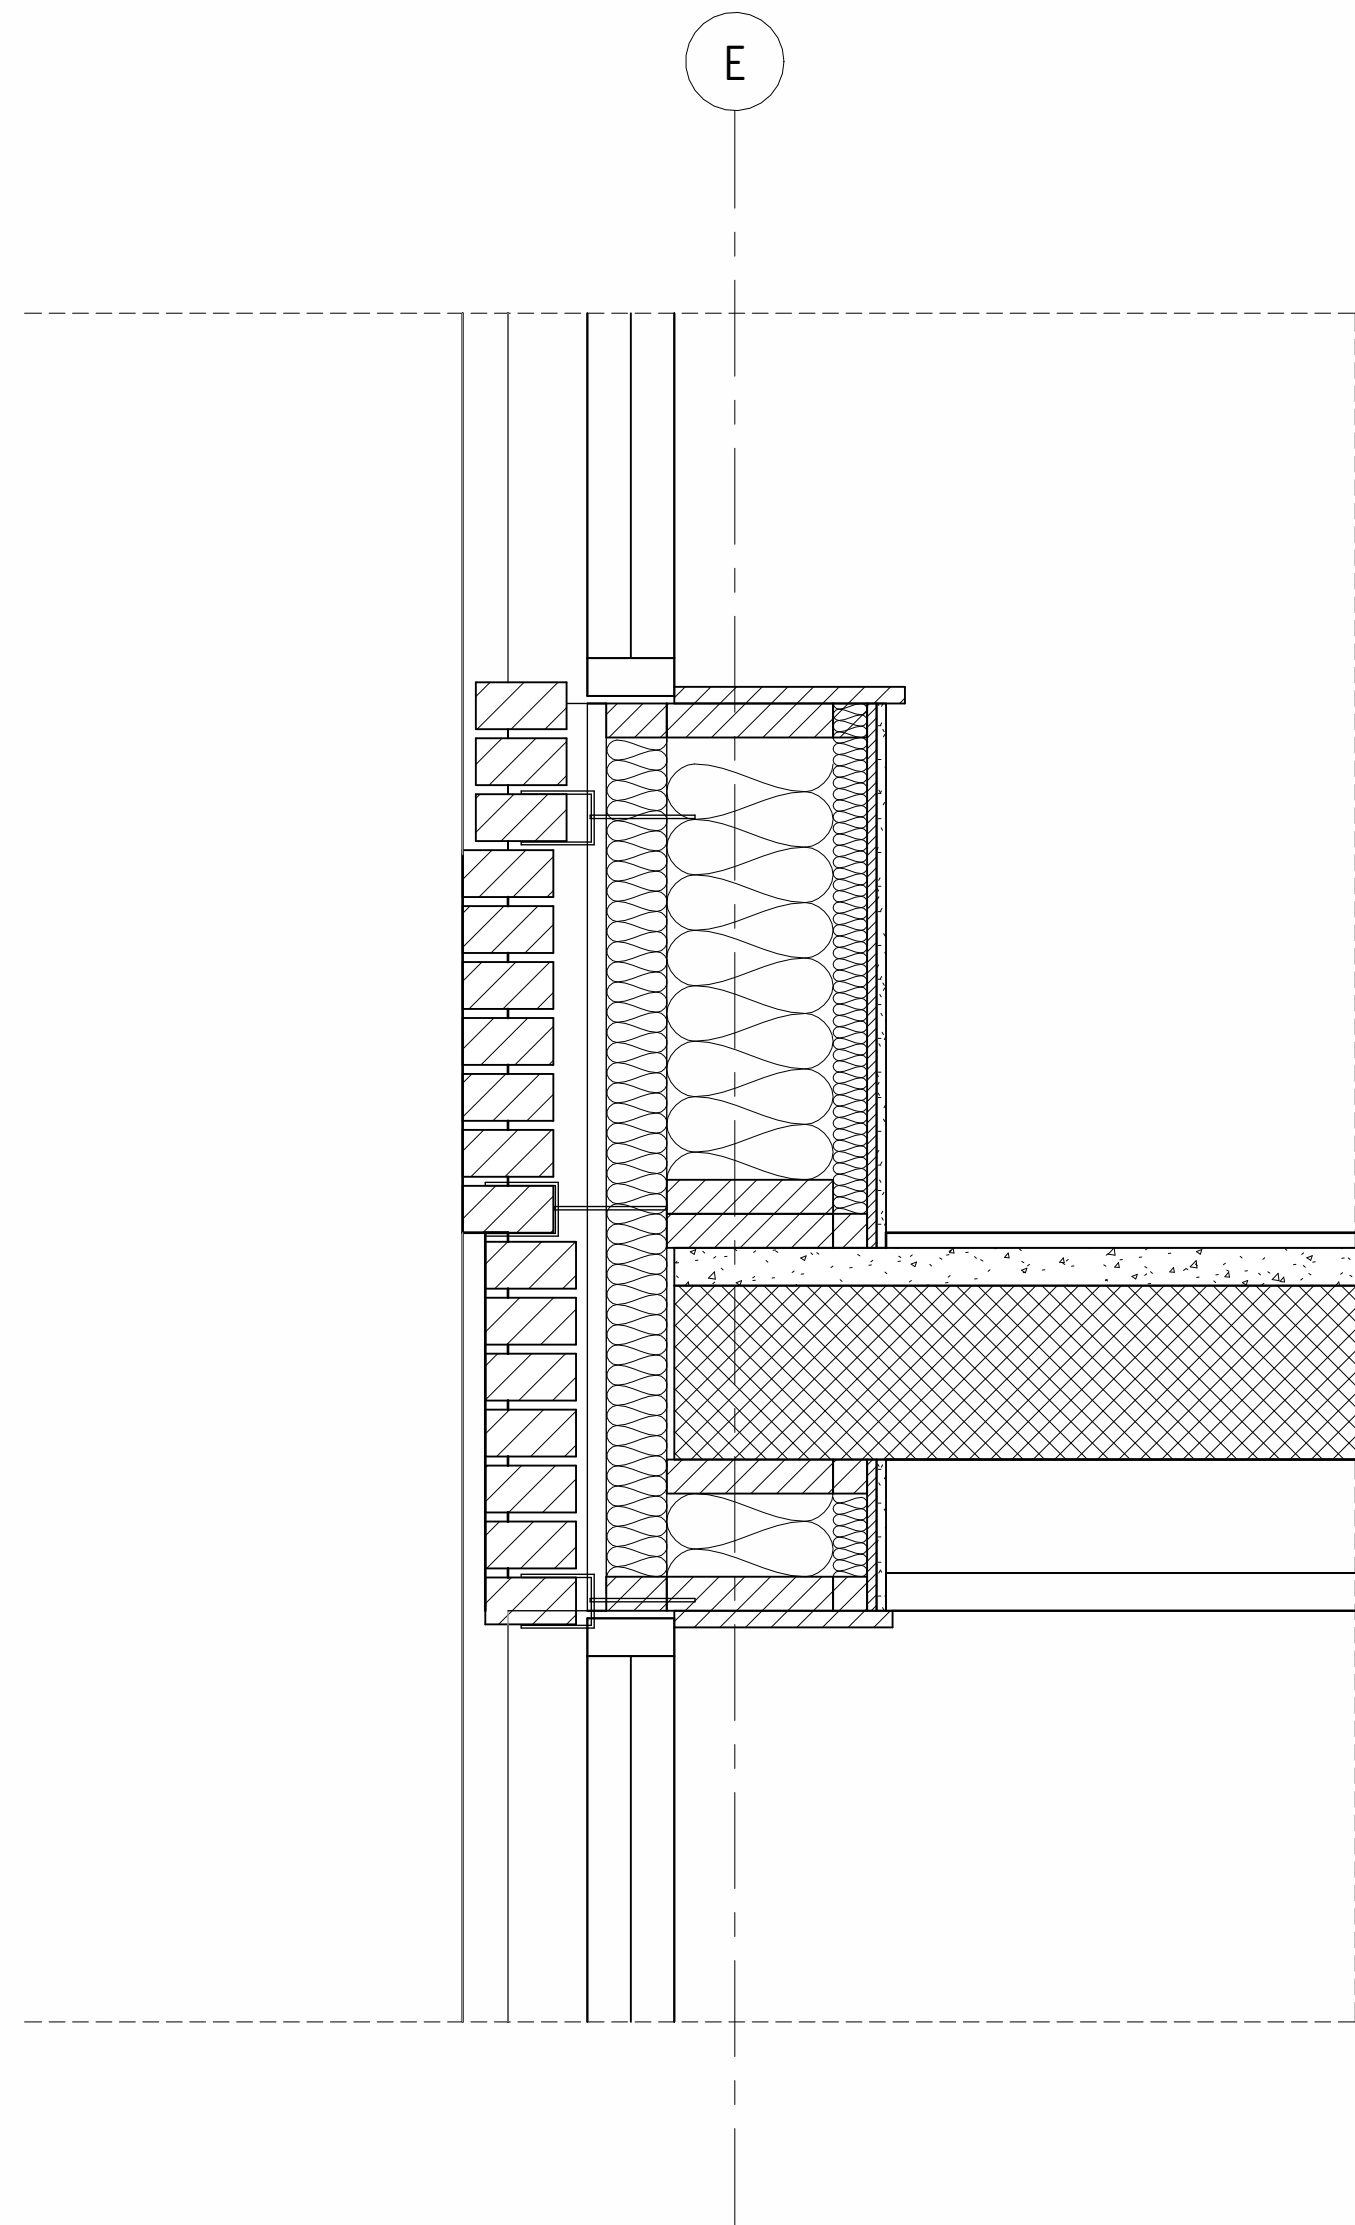

FÖRKLARINGAR

MÅTT ANGES I MILLIMETER
PLUSHÖJDER ANGES I METER OCH AVSER FÄRDIG YTA DÄR EJ ANNAT
ANGES
MÅTT KONTROLLERAS PÅ PLATS FÖRE UTFÖRANDE
MÅTTSATTA DELAR GÄLLER FÖRE SKALMÅTT

FÖRESKRIFTER


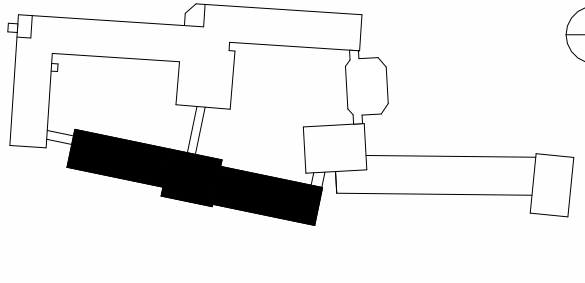

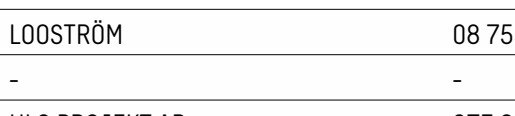
PLÅTDETALJER SKA UTFÖRAS ENL. HUSAMA

HÄNVISNINGAR

RITNINGAR:
ÖVERSIKTPLANER, SE RITN: A-40-0-110 TILL A-40-0-180
DELPLANER, SE RITN: A-40-1-017 TILL A-40-1-078
SEKTIONER, SE RITN: A-40-2-011 TILL A-40-2-030
ELEVATIONER, SE RITN: A-40-3-001 TILL A-40-3-004

TAKFÖTSDETALJER, SE RITN: A-42-6-001
SPÄNGER, SE RITN: A-45-4-021 TILL A-45-4-023

MATERIAL- OCH KULÖRBEKRIVNING

BET	ANT	ÄNDRINGEN AVSER	DATUM	SIGN																								
BYGGLOVHANDLING																												
LYSBOMBEN 5 RÅLAMBSVÄGEN 3, 112 59 STOCKHOLM																												
KUND																												
																												
ORIENTERINGSSFIGUR																												
																												
PLAN																												
																												
SEKTION																												
																												
<table><tr><td>A</td><td>SWECO ARCHITECTS</td><td>08 695 60 00</td></tr><tr><td>LA</td><td>SWECO ARCHITECTS</td><td>08 695 60 00</td></tr><tr><td>K</td><td>LOOSTRÖM</td><td>08 755 11 60</td></tr><tr><td>E</td><td>-</td><td>-</td></tr><tr><td>V</td><td>HLG PROJEKT AB</td><td>073 944 40 08</td></tr><tr><td>W</td><td>-</td><td>-</td></tr><tr><td>Br</td><td>C/O BRAND RISK</td><td>08 522 050 21</td></tr><tr><td>M</td><td>-</td><td>-</td></tr></table>					A	SWECO ARCHITECTS	08 695 60 00	LA	SWECO ARCHITECTS	08 695 60 00	K	LOOSTRÖM	08 755 11 60	E	-	-	V	HLG PROJEKT AB	073 944 40 08	W	-	-	Br	C/O BRAND RISK	08 522 050 21	M	-	-
A	SWECO ARCHITECTS	08 695 60 00																										
LA	SWECO ARCHITECTS	08 695 60 00																										
K	LOOSTRÖM	08 755 11 60																										
E	-	-																										
V	HLG PROJEKT AB	073 944 40 08																										
W	-	-																										
Br	C/O BRAND RISK	08 522 050 21																										
M	-	-																										
<table><tr><td>UPPDRAG NR</td><td>RITAD/KONSTR AV</td><td>HANDLAGGARE</td></tr><tr><td>30034912</td><td>SEBVIN</td><td>SEBVIN</td></tr><tr><td>DATUM</td><td>ANSVARIG</td><td></td></tr><tr><td>2023-09-29</td><td>SEAAMK</td><td></td></tr></table>					UPPDRAG NR	RITAD/KONSTR AV	HANDLAGGARE	30034912	SEBVIN	SEBVIN	DATUM	ANSVARIG		2023-09-29	SEAAMK													
UPPDRAG NR	RITAD/KONSTR AV	HANDLAGGARE																										
30034912	SEBVIN	SEBVIN																										
DATUM	ANSVARIG																											
2023-09-29	SEAAMK																											
NYBYGGNAD TEGELDETALJER PRINCIP																												
<table><tr><td>SKALA</td><td>NUMMER</td><td>BET</td></tr><tr><td>A1 = 1:10 A3 = 1:20</td><td>A-42-6-002</td><td></td></tr></table>					SKALA	NUMMER	BET	A1 = 1:10 A3 = 1:20	A-42-6-002																			
SKALA	NUMMER	BET																										
A1 = 1:10 A3 = 1:20	A-42-6-002																											

SKALA 1:10
0 0,1 0,2 0,5 1,0
METER

