



ELEVATION

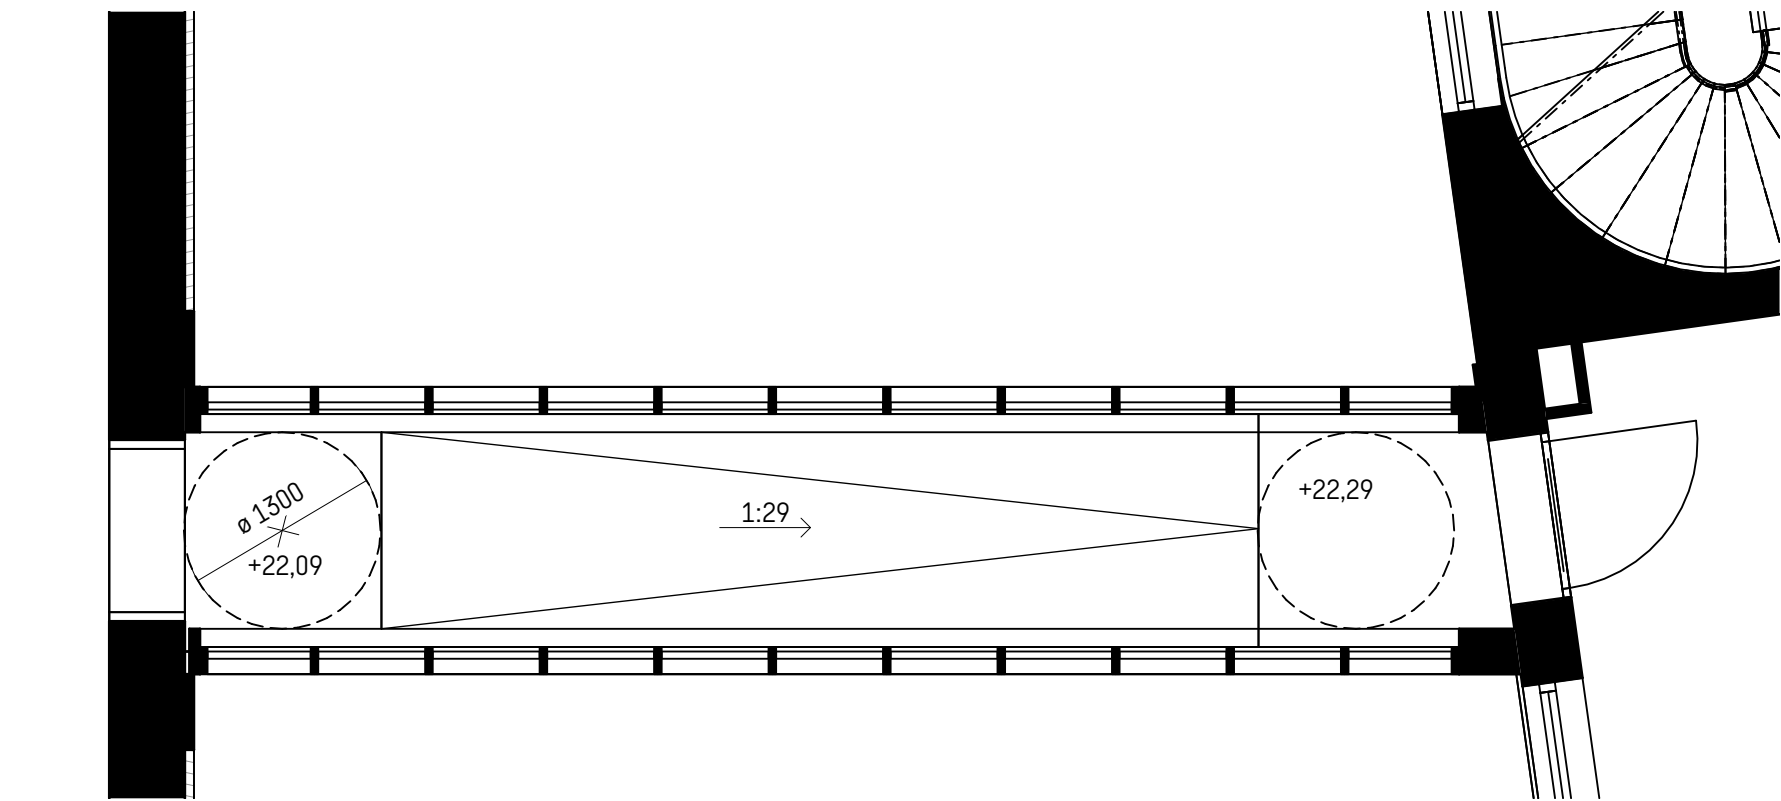

PLAN

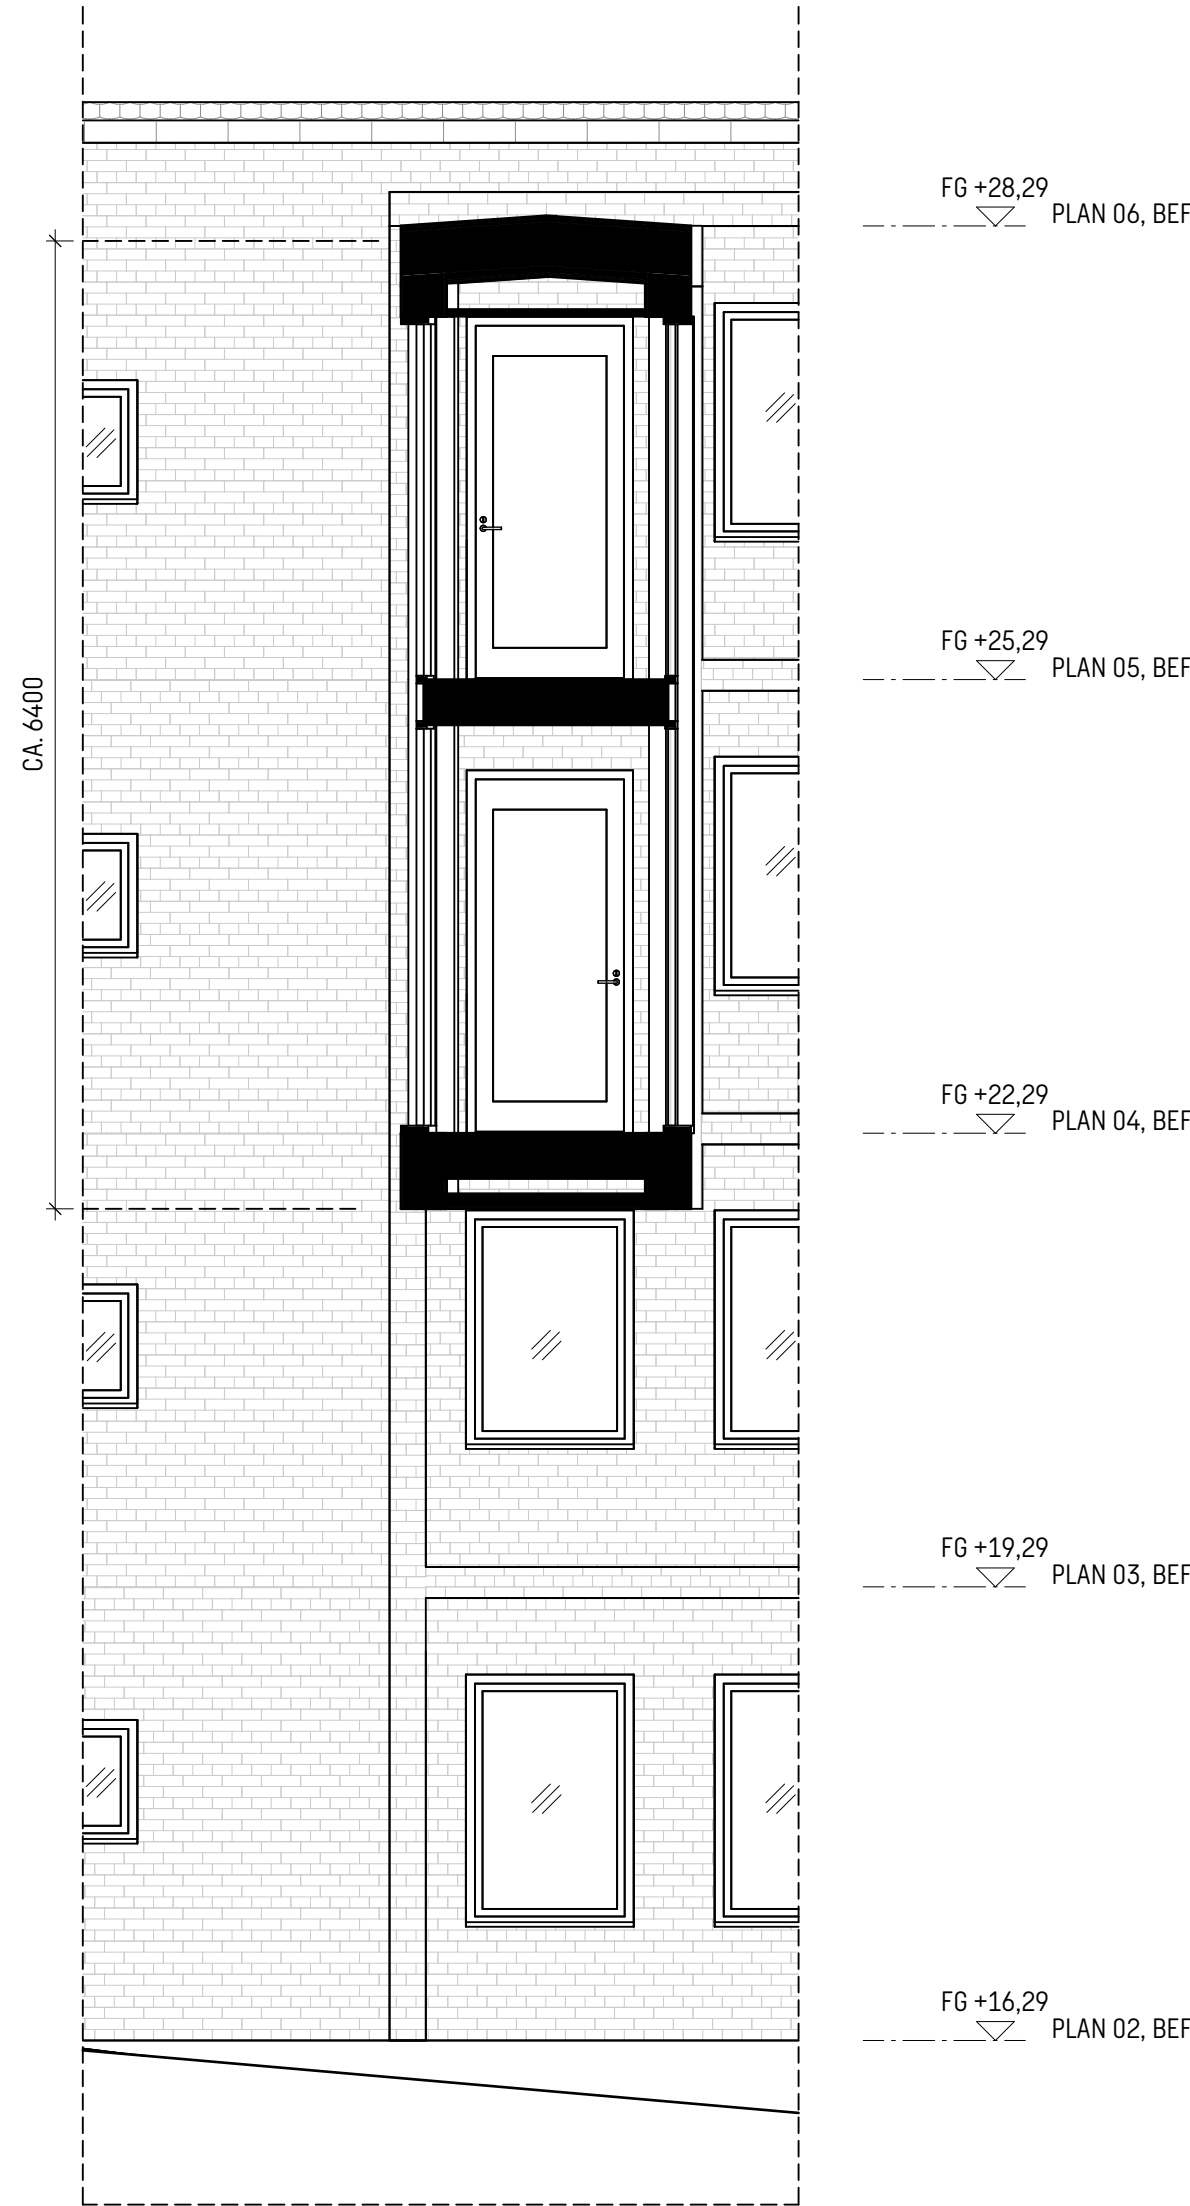

SEKTION

## FÖRKLARINGAR

MÅTT ANGES I MILLIMETER  
PLUSHÖJDER ANGES I METER OCH AVSER FÄRDIG YTA DÄR EJ ANNAT  
ANGES  
MÅTT KONTROLLERAS PÅ PLATS FÖRE UTFÖRANDE  
MÅTTSATTA DELAR GÄLLER FÖRE SKALMÅTT

FACKVERK ENL K, ENLIGT SENARE BESKED

TP = TÄTT PARTI  
// = GLASYTA

## FÖRESKRIFTER

YTSKIKTSBEHANDLING OCH KULÖR:  
UTVÄNDIGA VERTIKALA FÖNSTERKARM TRÄUTSEENDE


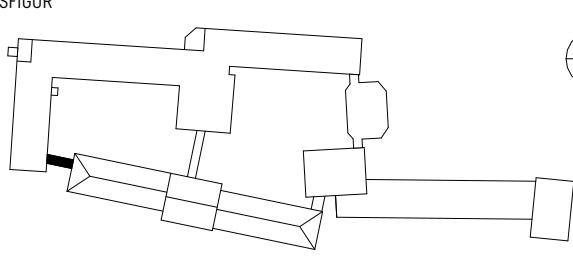
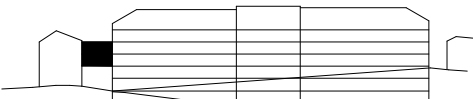
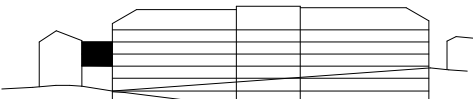
GLASPARTIER, KLARGLAS, SKYDD MOT SKÅRSKADOR OCH FALL ENL.  
MTK, LAMINERAD INVÄNDIGT OCH UTVÄNDIGT.

MATERIAL OCH KULÖRER ENL BILAGA - BYGGLOVSANSÖKAN

## HÄNVISNINGAR

RITNINGAR:  
ÖVERSIKTPLANER, SE RITN: A-40-0-110 TILL A-40-0-180  
DELPLANER, SE RITN: A-40-1-017 TILL A-40-1-078  
SEKTIONER, SE RITN: A-40-2-011 TILL A-40-2-030  
ELEVATIONER, SE RITN: A-40-3-001 TILL A-40-3-004

MATERIAL- OCH KULÖRBESKRIVNING

BET	ANT	ÄNDRINGEN AVSER	DATUM	SIGN
BYGGLOVHANDLING				
LYSBOMBEN 5 RÅLAMBSVÄGEN 3, 112 59 STOCKHOLM				
KUND				
<div><div></div><div>Axfast</div></div>				
ORIENTERINGSGRUPP				
				N
PLAN				
				
SEKTION				
				
A		SWECO ARCHITECTS		08 695 60 00
LA		SWECO ARCHITECTS		08 695 60 00
K		LOOSTRÖM		08 755 11 60
E		-		-
V		HLG PROJEKT AB		073 944 40 08
W		-		-
Br		C/O BRAND RISK		08 522 050 21
M		-		-
UPPDRAG NR		RITAD/KONSTR AV		HANDLAGGARE
30034912		SEBVIN		SEBVIN
DATUM		ANSVARIG		
2023-09-29		SEAAMK		
NYBYGGNAD				
BYGGNADSKOMPLEMENT, SPÅNG 1				
SKALA		NUMMER		BET
A1 = 1:50 A3 = 1:100		A-45-4-021		

