
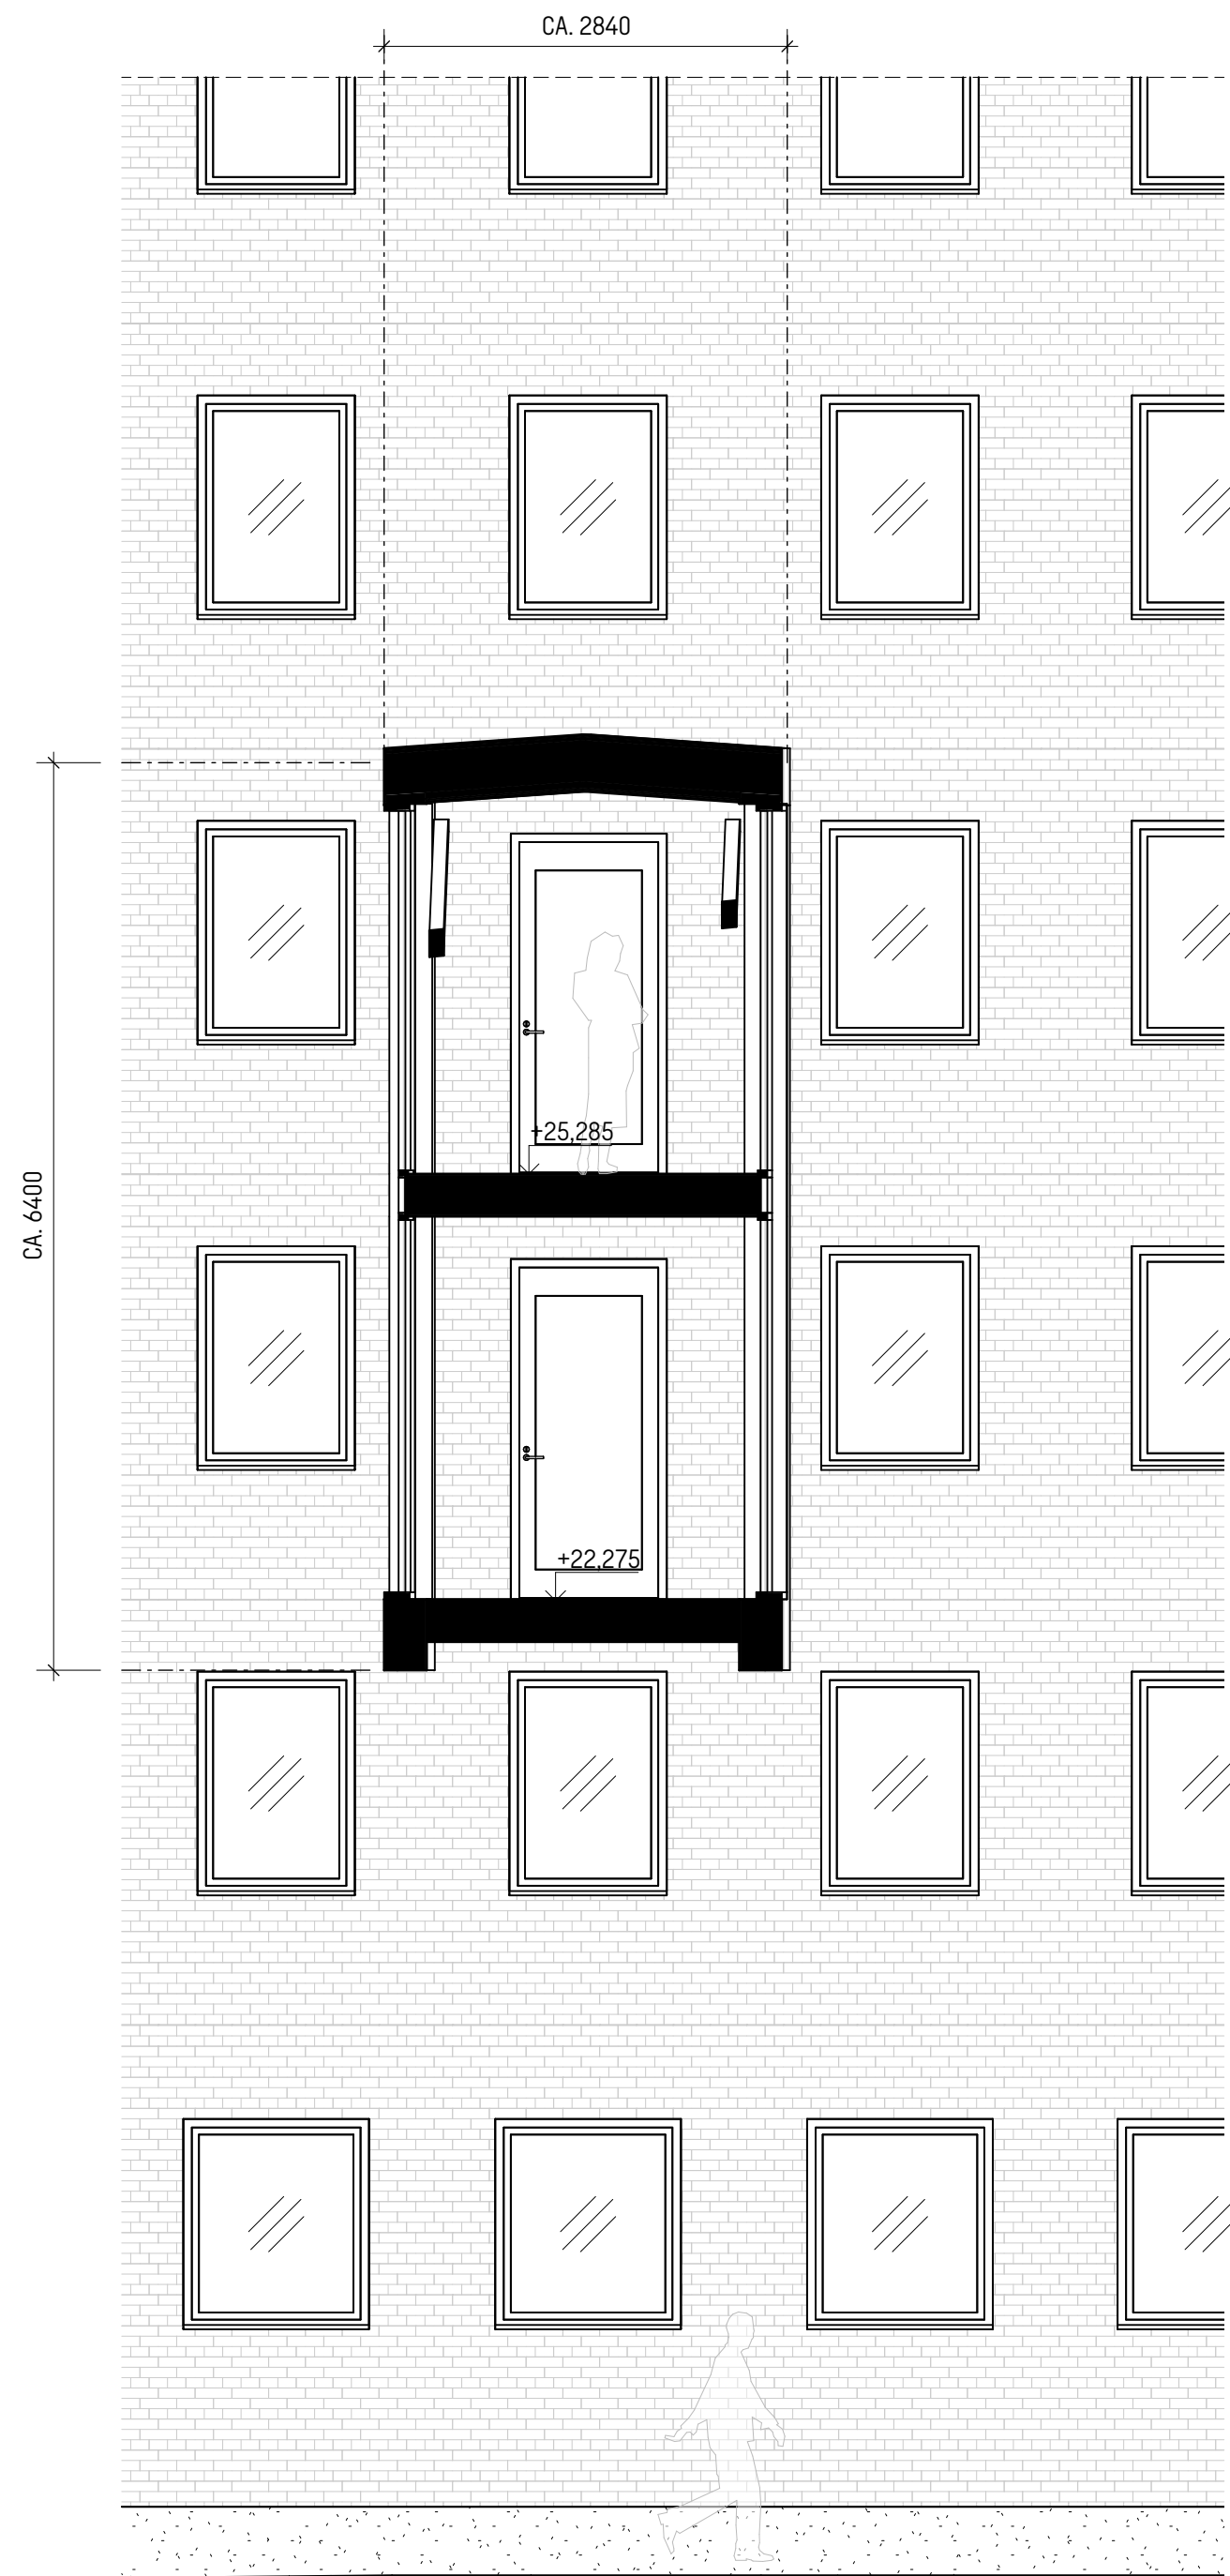



ELEVATION


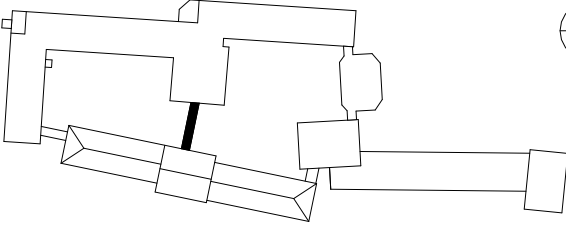

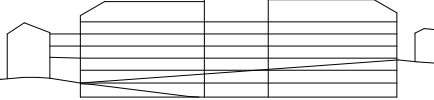
 



 


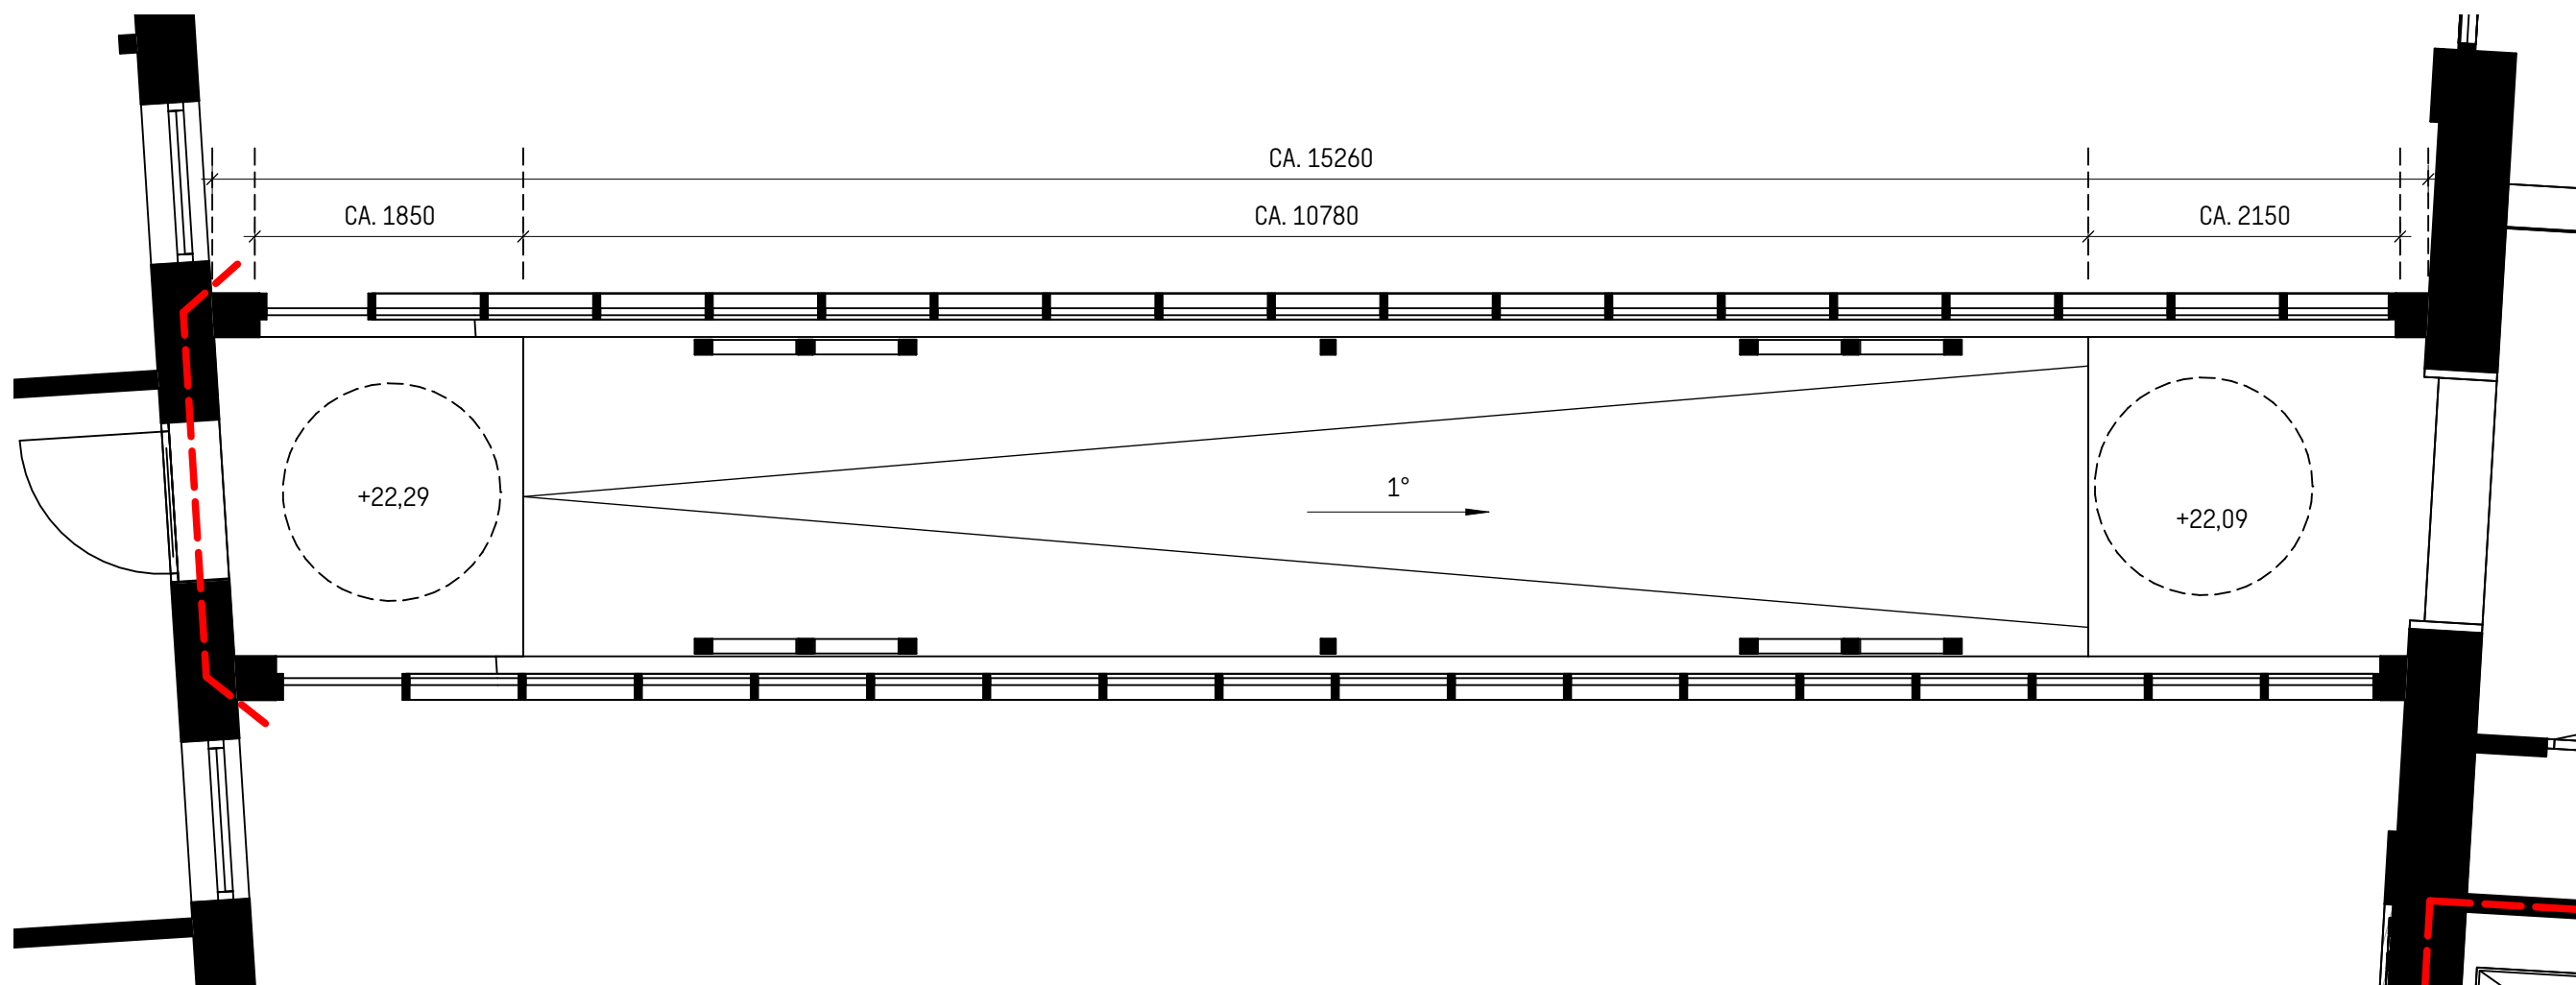


SEKTION

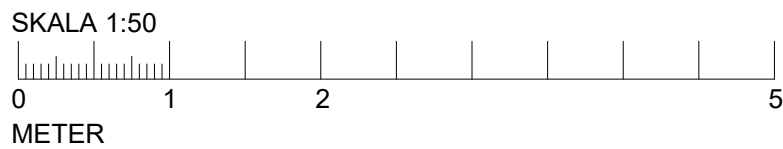

PLAN 04

 

BET	ANT	ÄNDRINGEN AVSER	DATUM	SIGN
BYGGLOVHANDLING				
LYSBOMBEN 5 RÅLAMBSVÄGEN 3, 112 59 STOCKHOLM				
KUND				
<div></div>				
ORIENTERINGSGRUPP				
<div></div>				<div></div>
PLAN				
<div></div>				
SEKTION				
<div></div>	A SWECO ARCHITECTS			08 695 60 00
<div></div>	LA SWECO ARCHITECTS			08 695 60 00
<div></div>	K LOOSTRÖM			08 755 11 60
<div></div>	E -			-
<div></div>	V HLG PROJEKT AB			073 944 40 08
<div></div>	W -			-
<div></div>	Br C/O BRAND RISK			08 522 050 21
<div></div>	M -			-
UPPDRAG NR 30034912		RITAD/KONSTR AV SEBVIN		HANDLAGGARE SEBVIN
DATUM 2023-09-29		ANSVARIG SEAAMK		
NYBYGGNAD BYGGNADSKOMPLEMENT, SPÅNG 2				
SKALA A1 = 1:50 A3 = 1:100				
NUMMER A-45-4-022				
BET				