




ELEVATION

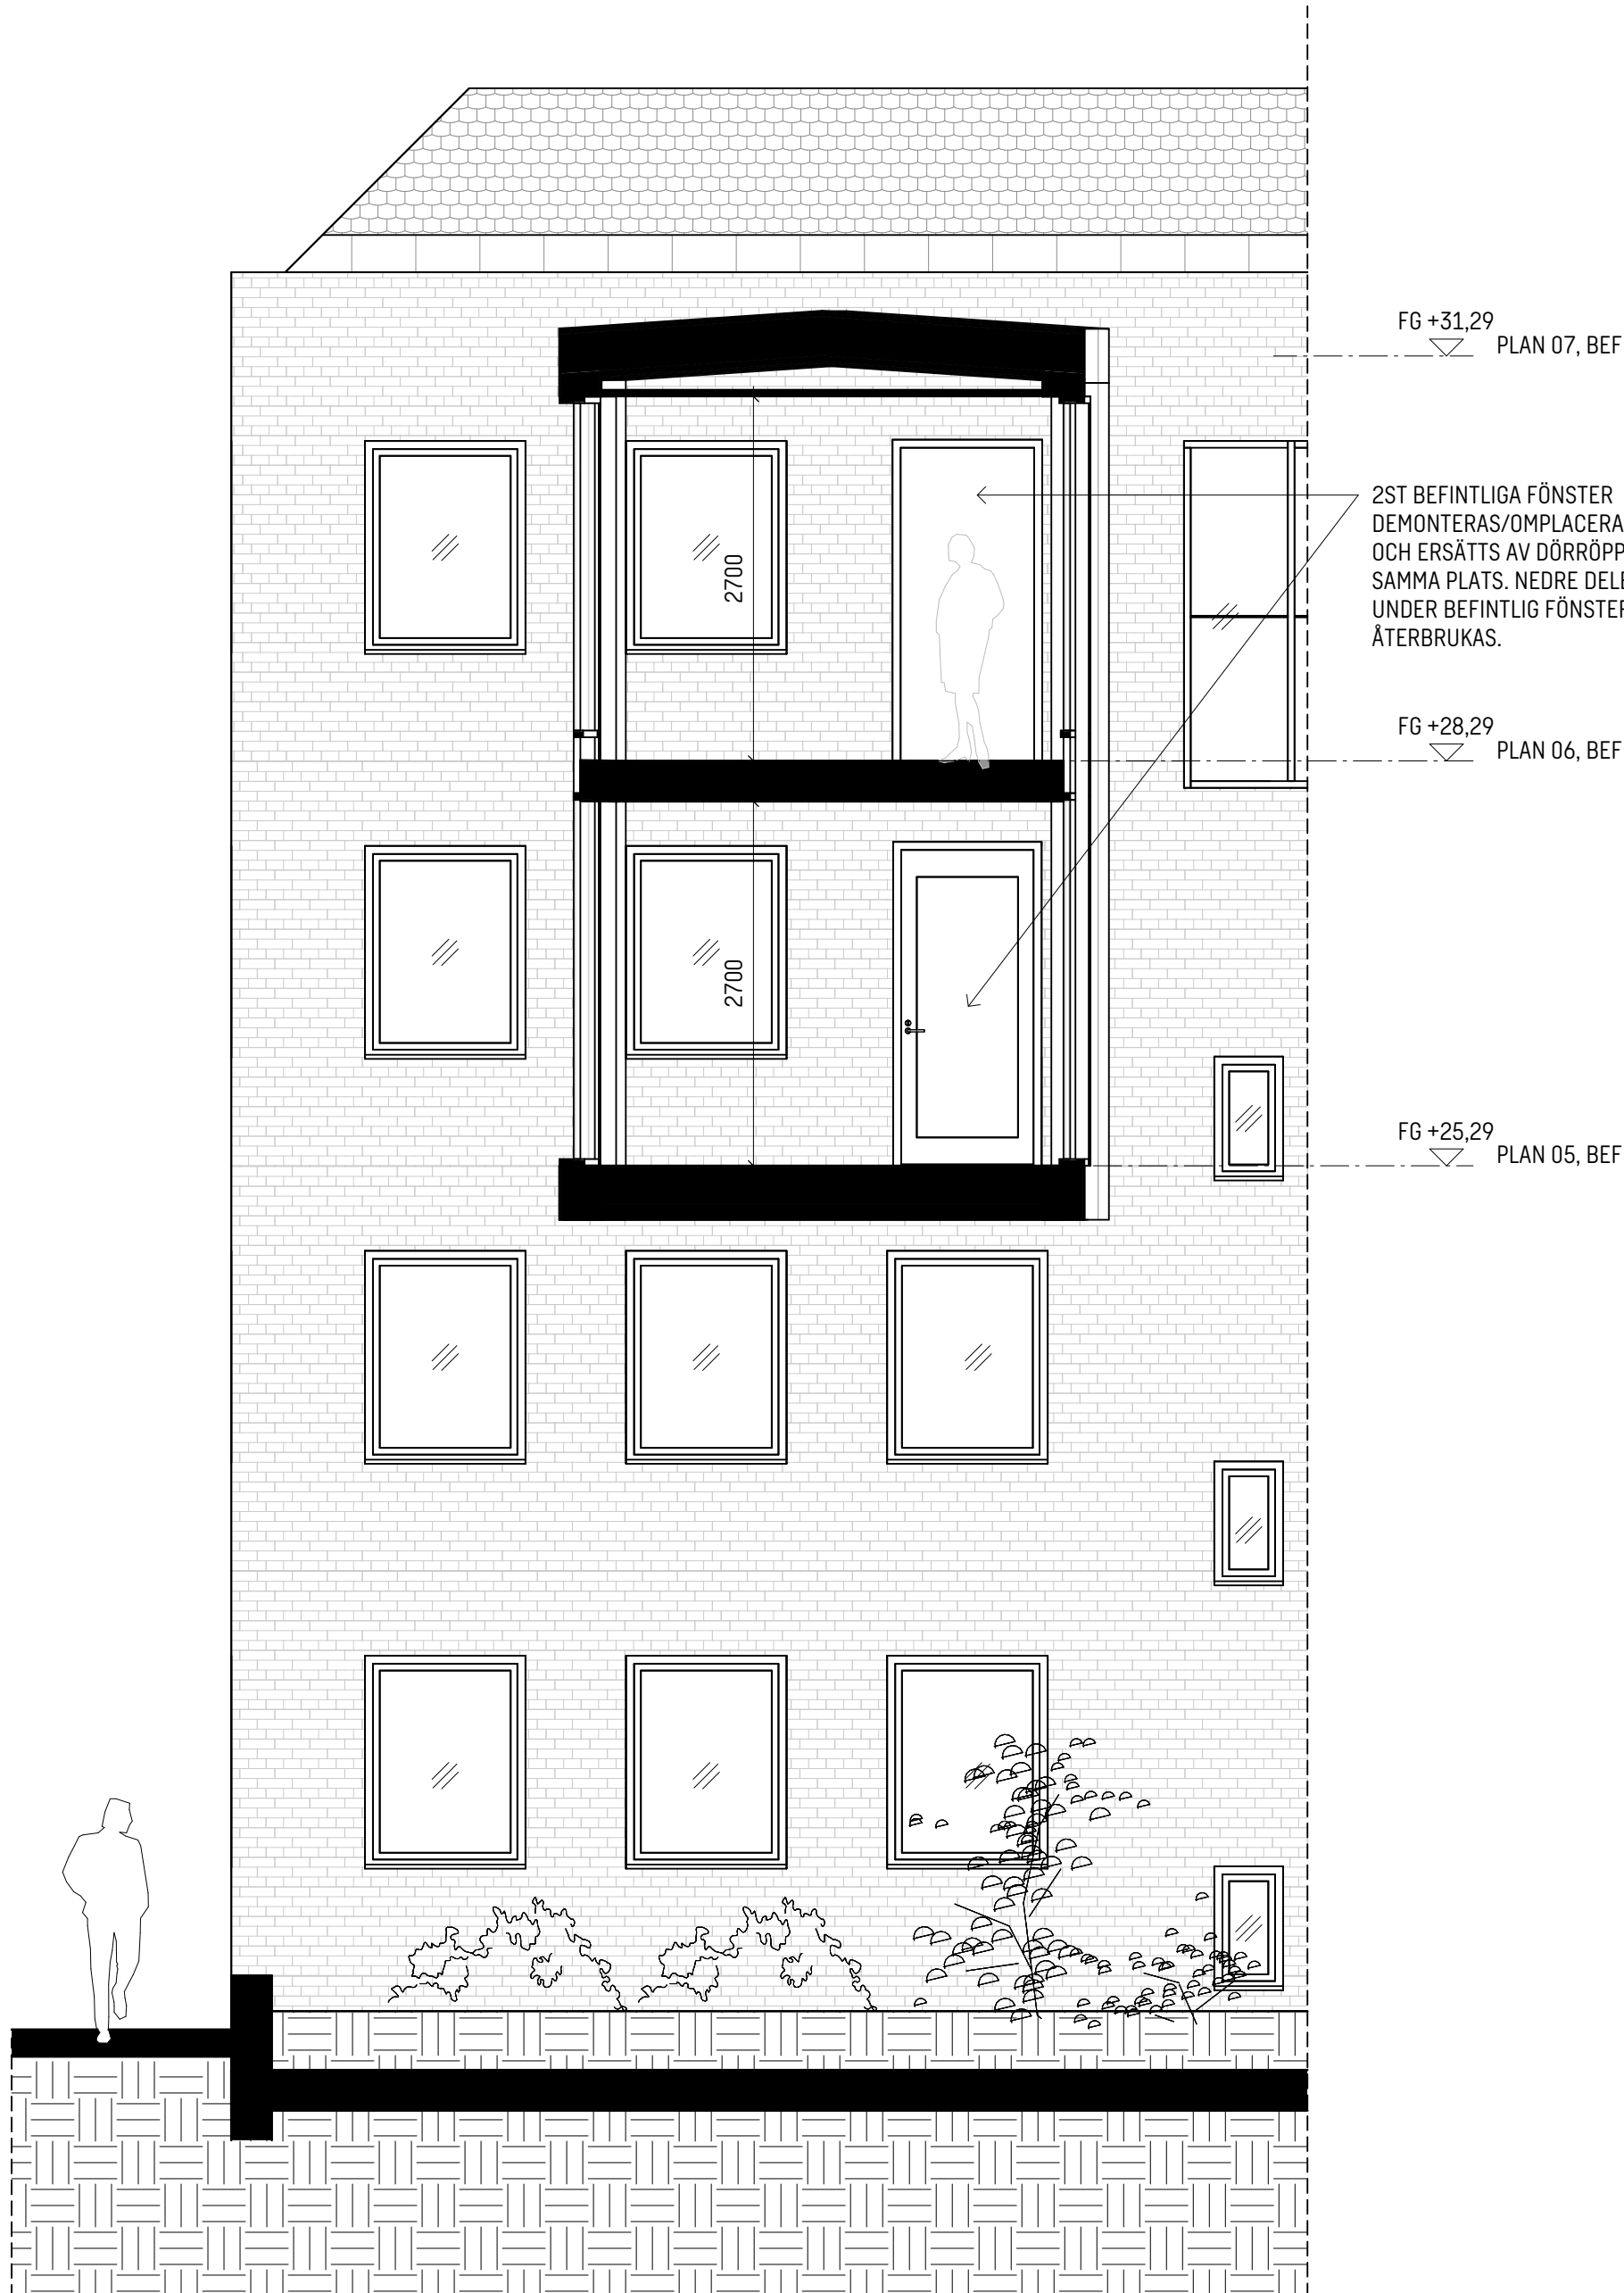





SEKTION

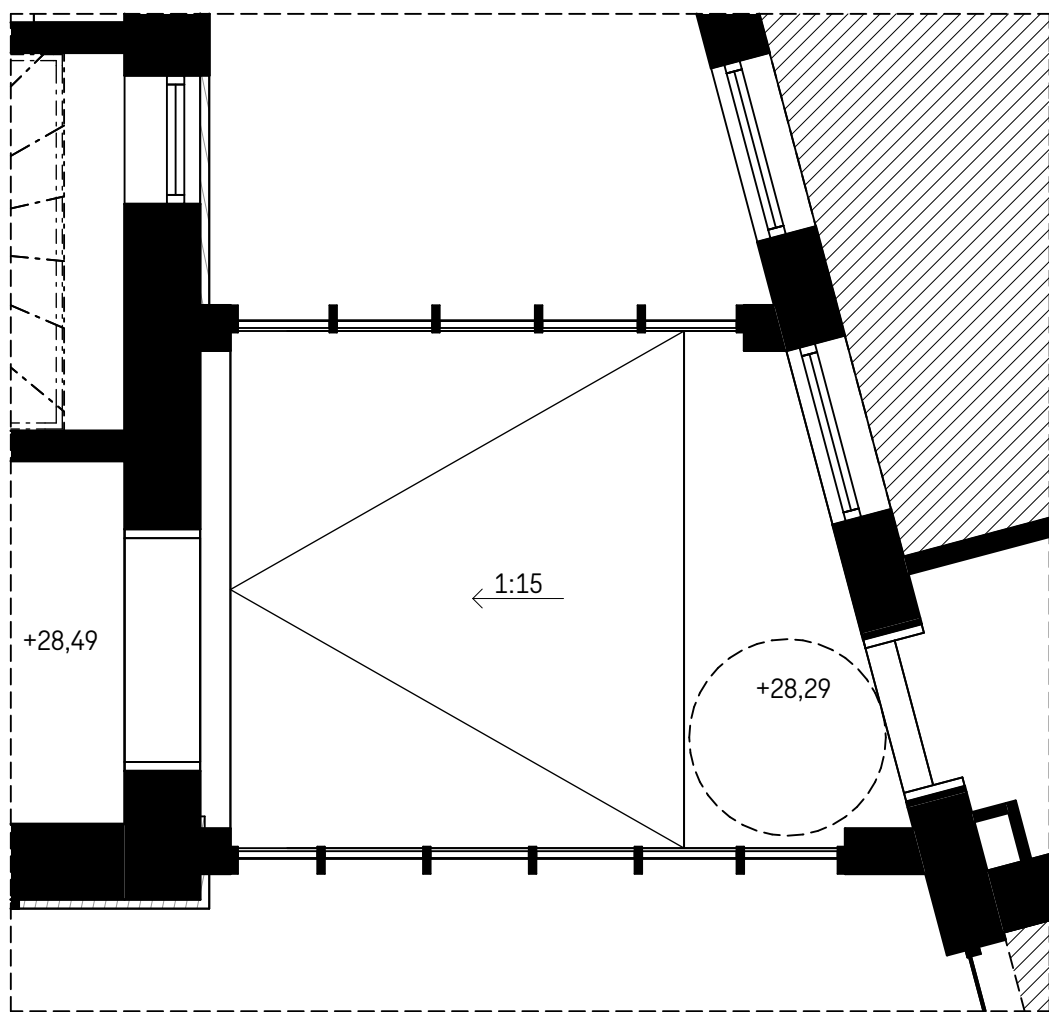

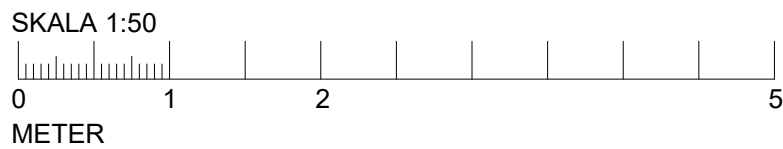PLAN

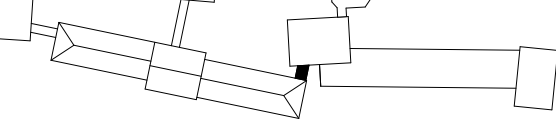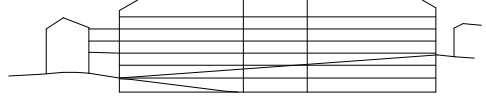

BET	ANT	ÄNDRINGEN AVSER	DATUM	SIGN																								
BYGGLOVHANDLING																												
LYSBOMBEN 5 RÅLAMBSVÄGEN 3, 112 59 STOCKHOLM																												
KUND																												
<div></div>																												
ORIENTERINGSGRUPP																												
<div></div>																												
PLAN																												
																												
SEKTION																												
																												
<table><tr><td>A</td><td>SWECO ARCHITECTS</td><td>08 695 60 00</td></tr><tr><td>LA</td><td>SWECO ARCHITECTS</td><td>08 695 60 00</td></tr><tr><td>K</td><td>LOOSTRÖM</td><td>08 755 11 60</td></tr><tr><td>E</td><td>-</td><td>-</td></tr><tr><td>V</td><td>HLG PROJEKT AB</td><td>073 944 40 08</td></tr><tr><td>W</td><td>-</td><td>-</td></tr><tr><td>Br</td><td>C/O BRAND RISK</td><td>08 522 050 21</td></tr><tr><td>M</td><td>-</td><td>-</td></tr></table>					A	SWECO ARCHITECTS	08 695 60 00	LA	SWECO ARCHITECTS	08 695 60 00	K	LOOSTRÖM	08 755 11 60	E	-	-	V	HLG PROJEKT AB	073 944 40 08	W	-	-	Br	C/O BRAND RISK	08 522 050 21	M	-	-
A	SWECO ARCHITECTS	08 695 60 00																										
LA	SWECO ARCHITECTS	08 695 60 00																										
K	LOOSTRÖM	08 755 11 60																										
E	-	-																										
V	HLG PROJEKT AB	073 944 40 08																										
W	-	-																										
Br	C/O BRAND RISK	08 522 050 21																										
M	-	-																										
<table><tr><td>UPPDRAG NR 30034912</td><td>RITAD/KONSTR AV SEBVIN</td><td>HANDLAGGARE SEBVIN</td></tr><tr><td>DATUM 2023-09-29</td><td>ANSVARIG SEAAMK</td><td></td></tr></table>					UPPDRAG NR 30034912	RITAD/KONSTR AV SEBVIN	HANDLAGGARE SEBVIN	DATUM 2023-09-29	ANSVARIG SEAAMK																			
UPPDRAG NR 30034912	RITAD/KONSTR AV SEBVIN	HANDLAGGARE SEBVIN																										
DATUM 2023-09-29	ANSVARIG SEAAMK																											
NYBYGGNAD BYGGNADSKOMPLEMENT, SPÅNG 3 SPÅNG 3																												
<table><tr><td>SKALA A1 = 1:50 A3 = 1:100</td><td>NUMMER A-45-4-023</td><td>BET</td></tr></table>					SKALA A1 = 1:50 A3 = 1:100	NUMMER A-45-4-023	BET																					
SKALA A1 = 1:50 A3 = 1:100	NUMMER A-45-4-023	BET																										