

Brandskyddsritning 2023-12-06

FÖRKLARINGAR
ALLA MÅTT ANGES I MILLIMETER.

FÖRESKRIFTER

MATERIAL OCH KULÖRER
KONSTRUKTION: ALUMINIUMPROFILER,
NATURANODISERAD ALUMINIUM.

VÄGGKASSETTER: VITA ALUMINIUMRAMAR
(NCS S 0500-N) MED TRANSPARENT GLAS

TAK (INKLUSIVE DEL AV GAVEL OVAN TAKFÖT):
VIT PVC-RAM (NCS S 0500-N) MED TRANSPARENT
PVC

INGET GOLV BYGGS. BEFINTLIG MARK UTGÖR GOLV.



HÄNVISNINGAR



Genomlyst utr markering



Handbrandsläckare

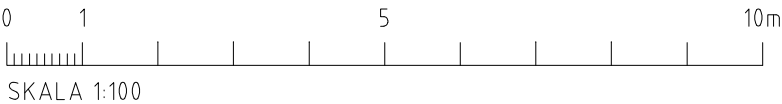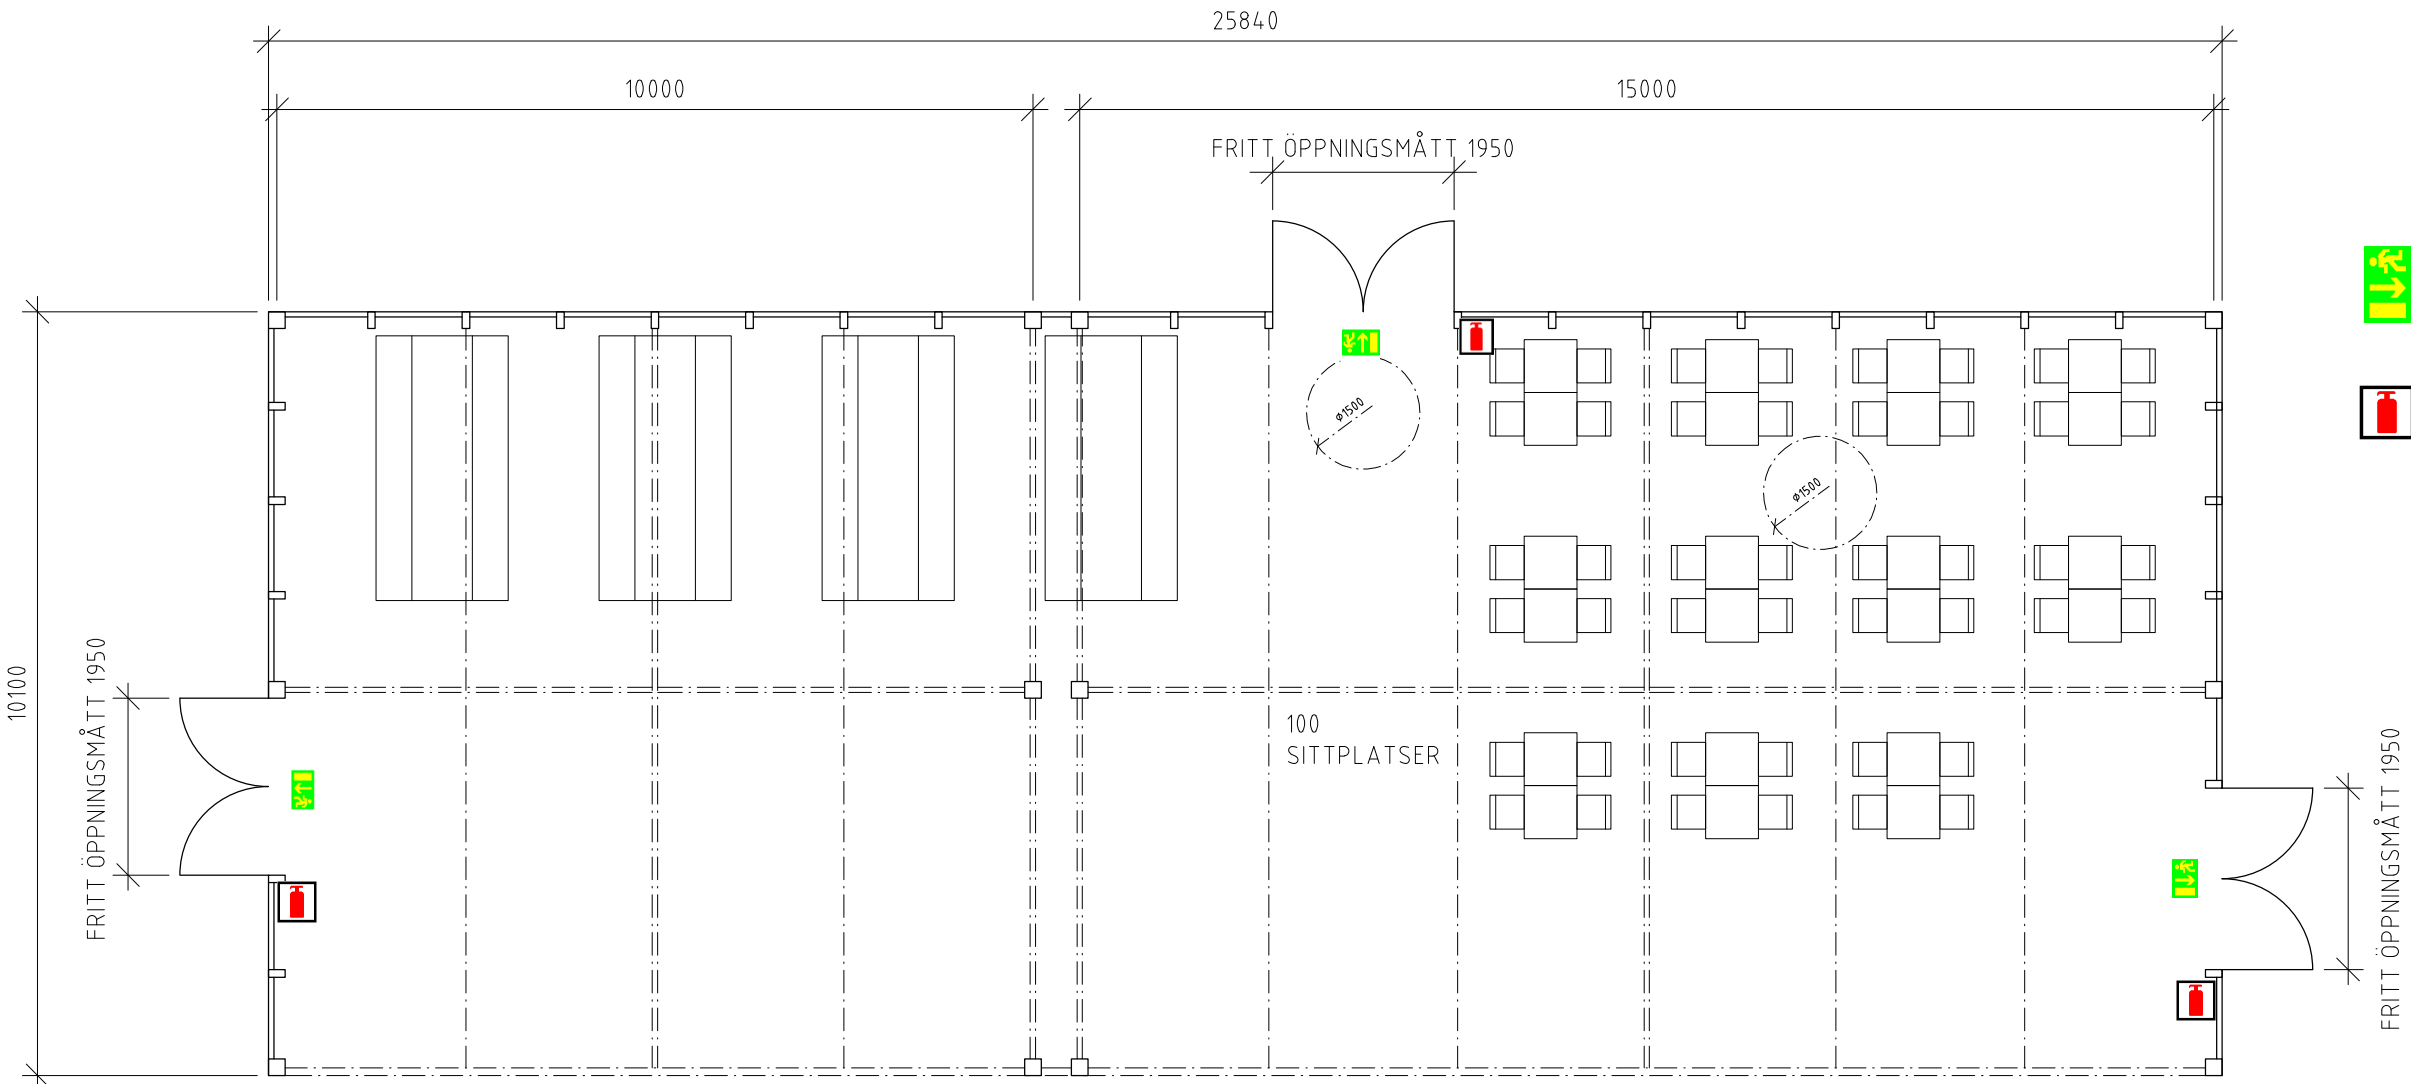

BET	ANT	ÄNDRINGEN AVSER	DATUM	SIGN
STOCKHOLM				
MOSEBACKE TERRASS				
MOSEBACKE 10				
Björling Arkitektur				
X	A	Björling Arkitektur AB	0707 55 69 16	
	K			
	V			
	E			
	W			
	M			
	B			
	SK			
UPPDRAG.NR		RITAD/KONSTR. AV	HANDLAGGARE	
--		TA	TA	
DATUM		ANSVARIG		
2023-12-06		KB		
PLAN				
SKALA		NUMMER		BET
A3 1:100		A-40.1-100		