

FÖRKLARINGAR

ALLA MÅTT ANGES I MILLIMETER.

FÖRESKRIFTER

MATERIAL OCH KULÖRER

KONSTRUKTION: ALUMINIUMPROFILER,
NATURANODISERAD ALUMINIUM.


VÄGGKASSETTER: VITA ALUMINIUMRAMAR
(NCS S 0500-N) MED TRANSPARENT GLAS

TAK (INKLUSIVE DEL AV GAVEL OVAN TAKFÖT):
VIT PVC-RAM (NCS S 0500-N) MED TRANSPARENT
PVC


INGET GOLV BYGGS. BEFINTLIG MARK UTGÖR GOLV.

HÄNVISNINGAR

SE BILAGA GODKÄNNANDEBEVIS HALLTÖN RÖDER.
SE BILAGA INFORMATIONSHANDLING VYER.
SE BILAGA EXTERIÖR GESTALTNING.

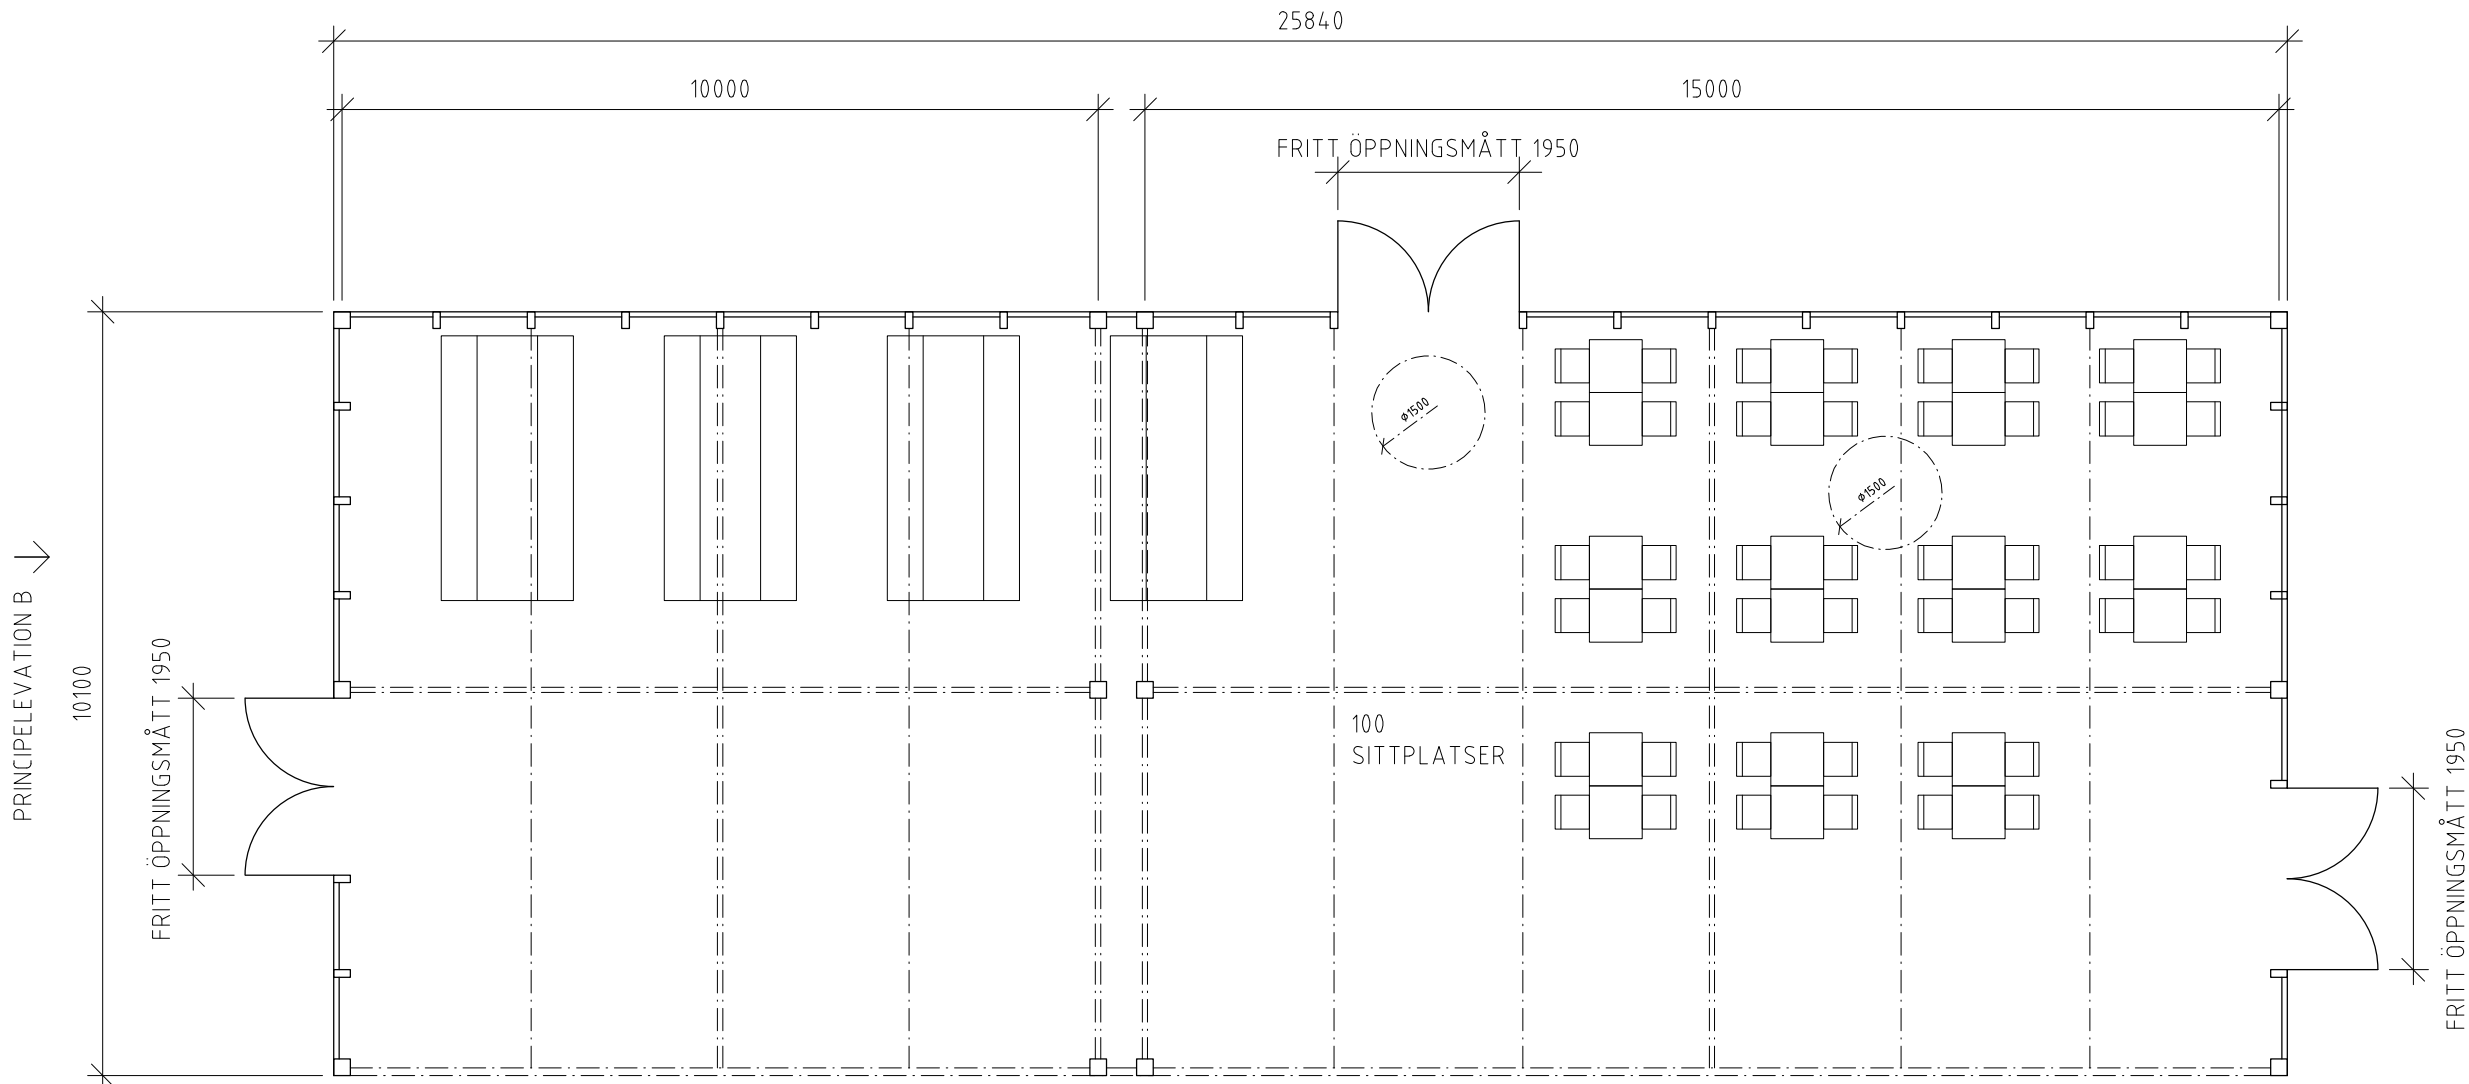

↑ PRINCELEVATION A

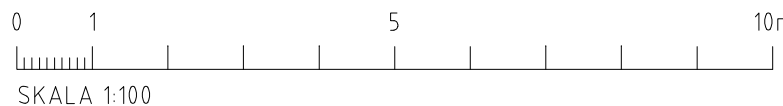

BET	ANT	ÄNDRINGEN AVSER	DATUM	SIGN
STOCKHOLM				
MOSEBACKE TERRASS				
MOSEBACKE 10				
Björling Arkitektur				
X	A	Björling Arkitektur AB		0707 55 69 16
	K			
	V			
	E			
	W			
	M			
	B			
	SK			
UPPDRAG.NR		RITAD/KONSTR. AV	HANDLAGGARE	
--		TA	TA	
DATUM		ANSVARIG		
2023-12-06		KB		
PLAN				
SKALA		NUMMER		BET
A3 1:100		A-40.1-100		