


FÖRKLARINGAR

ALLA MÅTT ANGES I MILLIMETER.


FÖRESKRIFTER

HÄNVISNINGAR


SE BILAGA GODKÄNNANDEBEVIS HALLTÖN RÖDER.  
SE BILAGA INFORMATIONSHANDLING VYER.  
SE BILAGA EXTERIÖR GESTALTNING.

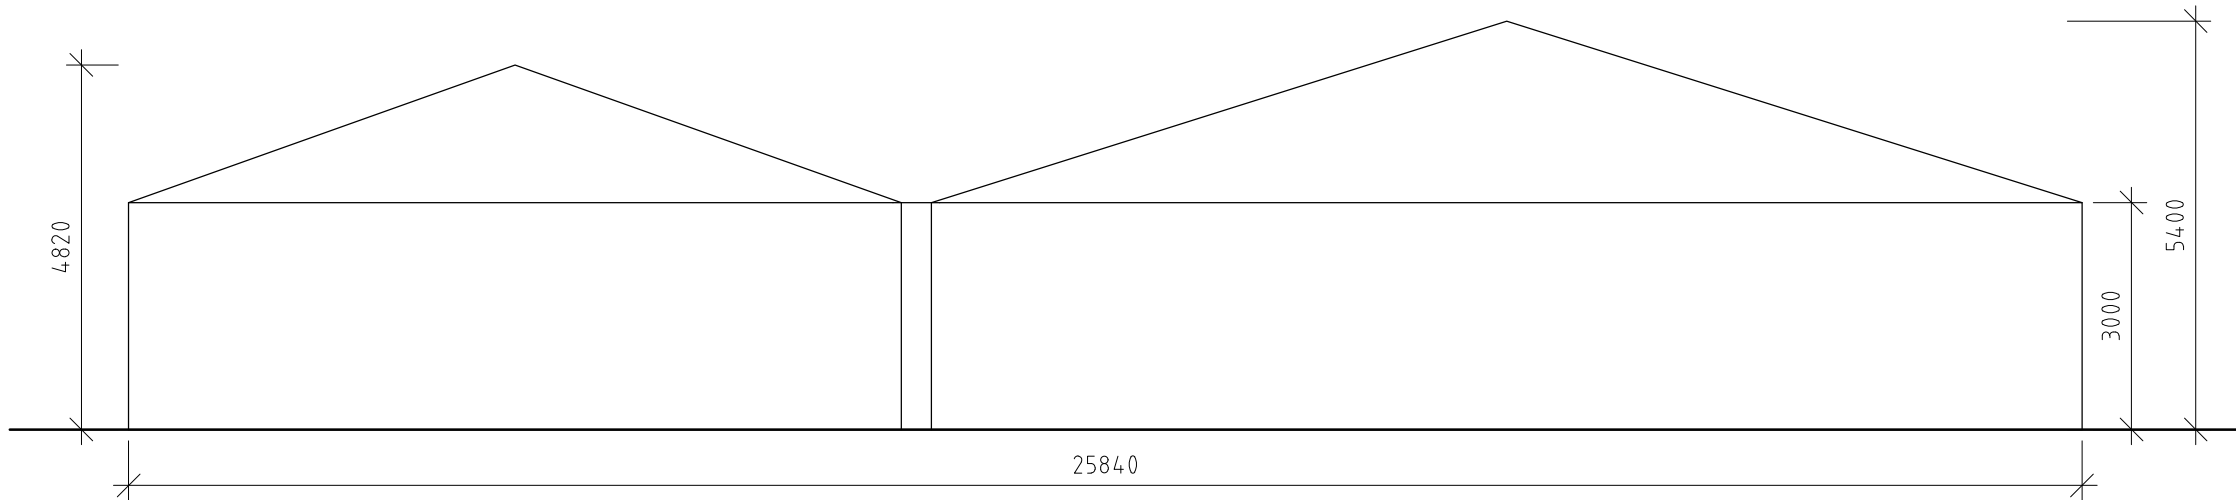

PRINCIPELEVATION A  
UTVÄNDIGA MÅTT

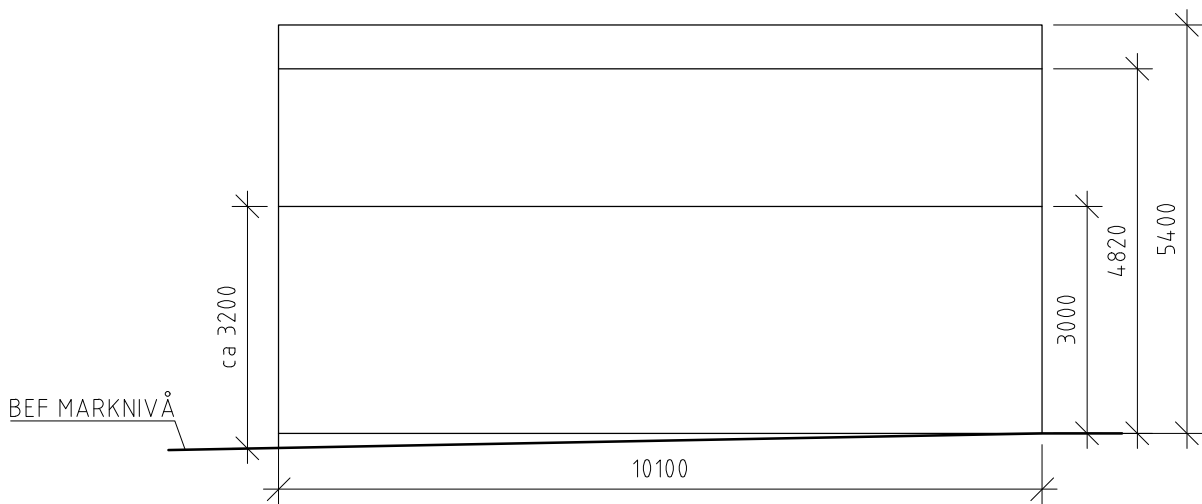

PRINCIPELEVATION B  
UTVÄNDIGA MÅTT

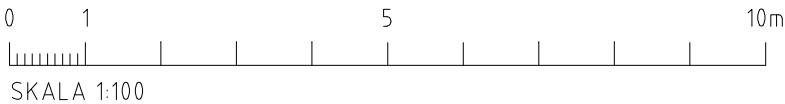

BET	ANT	ÄNDRINGEN AVSER	DATUM	SIGN
STOCKHOLM				
MOSEBACKE TERRASS				
MOSEBACKE 10				
Björling Arkitektur				
X	A	Björling Arkitektur AB		0707 55 69 16
	K			
	V			
	E			
	W			
	M			
	B			
	SK			
UPPDRAG.NR		RITAD/KONSTR. AV	HANDLAGGARE	
--		TA	TA	
DATUM		ANSVARIG		
2023-12-06		KB		
PRINCIPELEVATIONER				
UTVÄNDIGA MÅTT				
SKALA		NUMMER		BET
A3 1:100		A-40.3-100		