


FÖRKLARINGAR

I PROJEKTET ANVÄNDS:
PLANSYSTEM - SWREF 99 18 00
HÖJDSYSTEM - RH2000

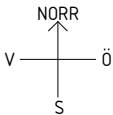

FÖRESKRIFTER

HÄNVISNINGAR

INFORMATIONSHANDLING


MEDBORGARHUSET

BYGGNAD: 01
PLAN:SITUATIONSPLAN

Nyréns Arkitektkontor



BESTÄLLARE: FASTIGHETSKONTORET		Tel: 08-508-270 00
P Ebab Stockholm AB		
<input checked="" type="checkbox"/> A1 Nyréns Arkitektkontor	tel. 08-698 43 00	
<input type="checkbox"/> A2 Liljevalfs Arkitekter AB	tel. 010-205 10 80	
<input type="checkbox"/> K Kåver & Mellin AB	tel. 08-121 306 00	
<input type="checkbox"/> VR Norconsult AB	tel. 031-50 10 00	
<input type="checkbox"/> E Tyréns AB	tel. 010-452 10 00	
<input type="checkbox"/> V ÅF Consult AB	tel. 010-505 00 00	
<input type="checkbox"/> W ÅF Consult AB	tel. 010-505 00 00	
<input type="checkbox"/> B Brandgruppen	tel. 08-21 50 90	
<input type="checkbox"/> S ÅF Consult AB	Tel. 08-505 00 00	
UPPDRAG NR Z406317	RITAD/KONSTR. AV TRN	ANLÄGGNINGSNUMMER
DATUM 2017-05-02	ANSVARIG JOHAN FORSMAN	DICPLIN A
MEDBORGARHUSET SITUATIONSPLAN		
SKALA A1 1:500 A3 1:1000	NUMMER A1-01-0-0001	BET

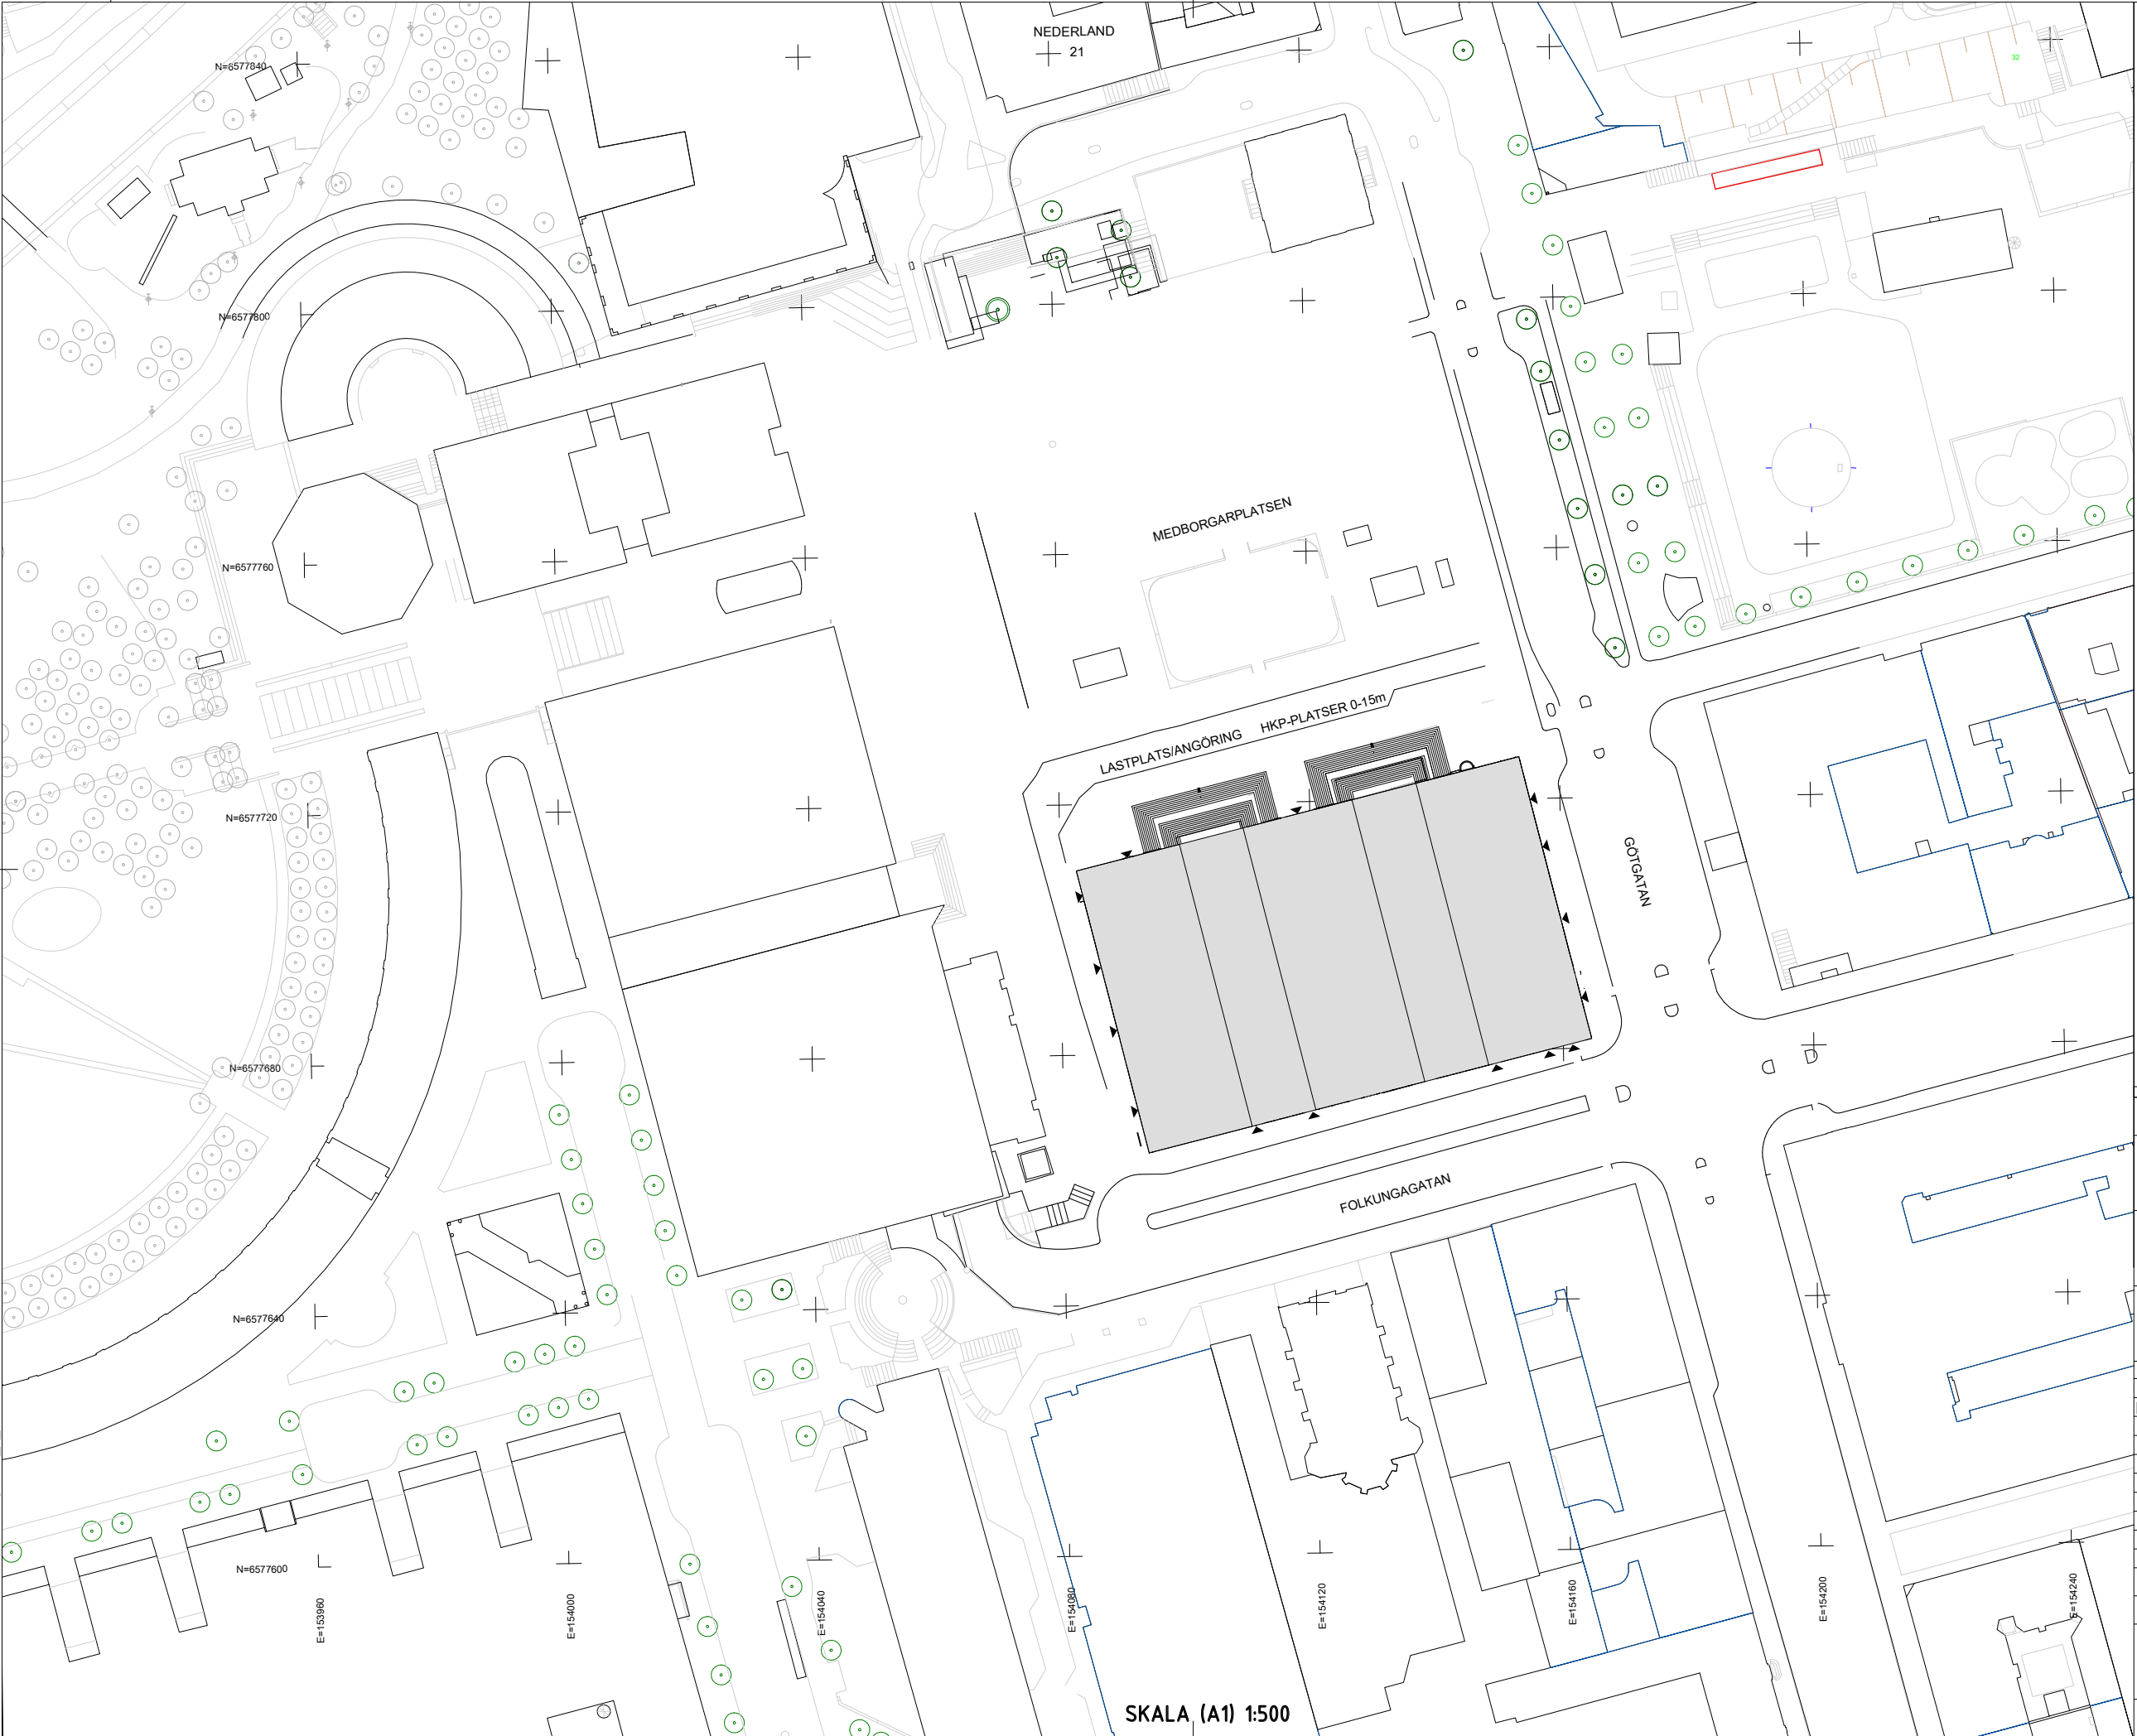

SKALA (A1) 1:500