



FÖRKLARINGAR

Alla mått i millimeter. Ny trappa i sten lika befintlig entrétrappa. Nya räcken lika befintligt originaljärnräcke i svart smide men utförd för att klara dagens krav i BBR. Vita snidade träpelare till det nya uterummet i tidstypisk stil. Täckande plåt runt uterummets bjälklag i kopparplåt. Skjutdörrar till det nya uterummet i glas utan karmar.

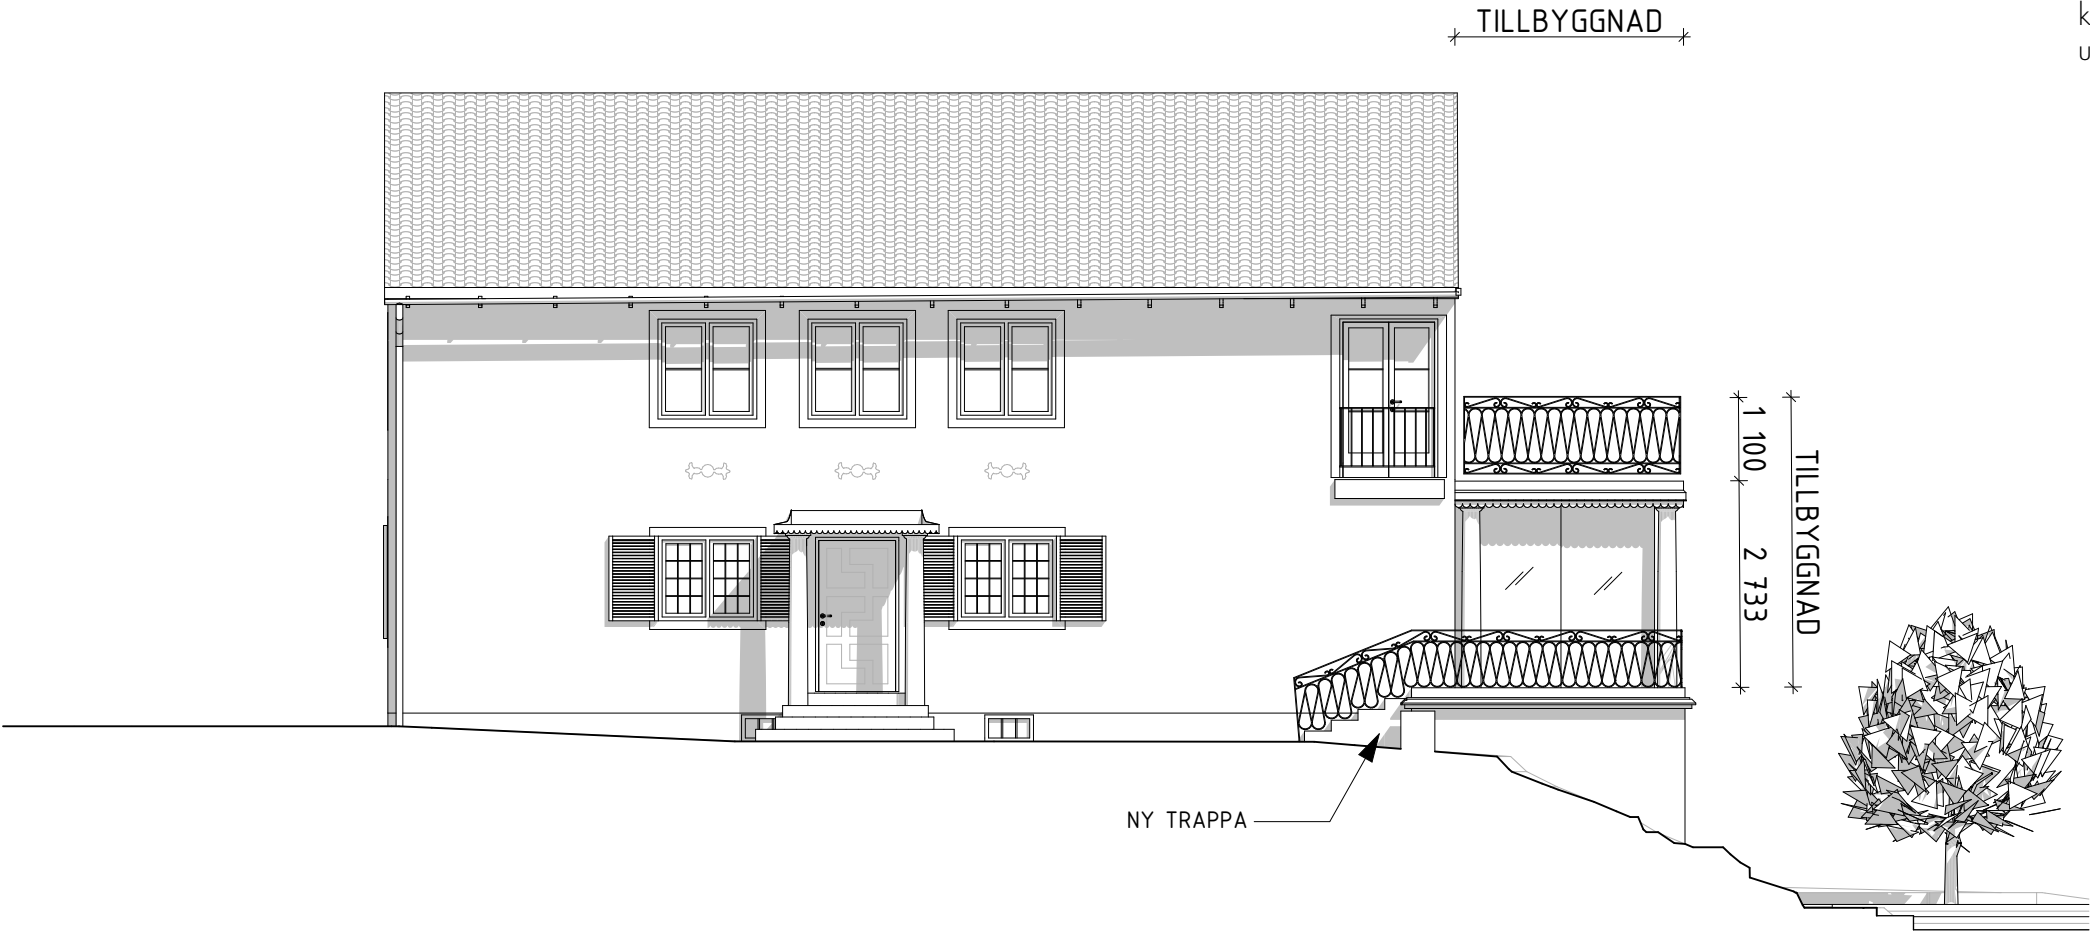


Fasad mot nordväst

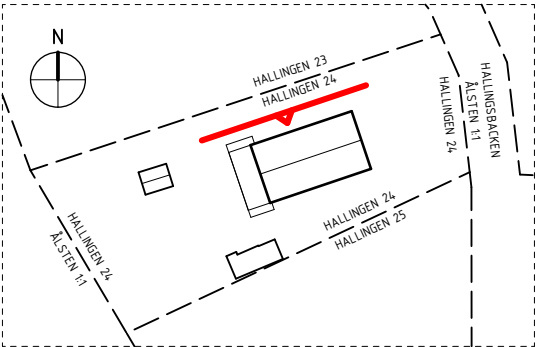

SITUATIONSPLAN
SKALA 1:1000 (A3)

SKALA 1:100 (A3)

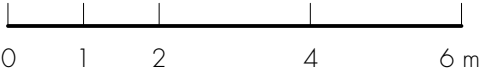

www.twerok.se
076-218 8146
info@twerok.se
Valövägen 45
132 34 Solhög-800

BYGGLOVHANDLING

HALLINGEN 24, Hallingsbacken 7
Tillbyggnad av friliggande villa
Fasad mot nordväst

UPPDRAG NR
2311

RITAD/KONSTR AV
PEG

HANDLÄGGARE
P.Enhörning

Ärende 2023-14283
reviderad 2023-12-08

DATUM	2023-09-25
ANSVARIG	Patrick Enhörning
SKALA	1:100 (A3)
A-04 ^{BET}	