



FÖRKLARINGAR

Alla mått i millimeter. Nya räcken lika befintligt originaljärnräcke i svart smide men utförd för att klara dagens krav i BBR. Vita snidade träpelare till det nya uterummet i tidstypisk stil. Täckande plåt runt uterummets bjälklag i kopparplåt. Skjutdörrar till det nya uterummet i glas utan karmar.

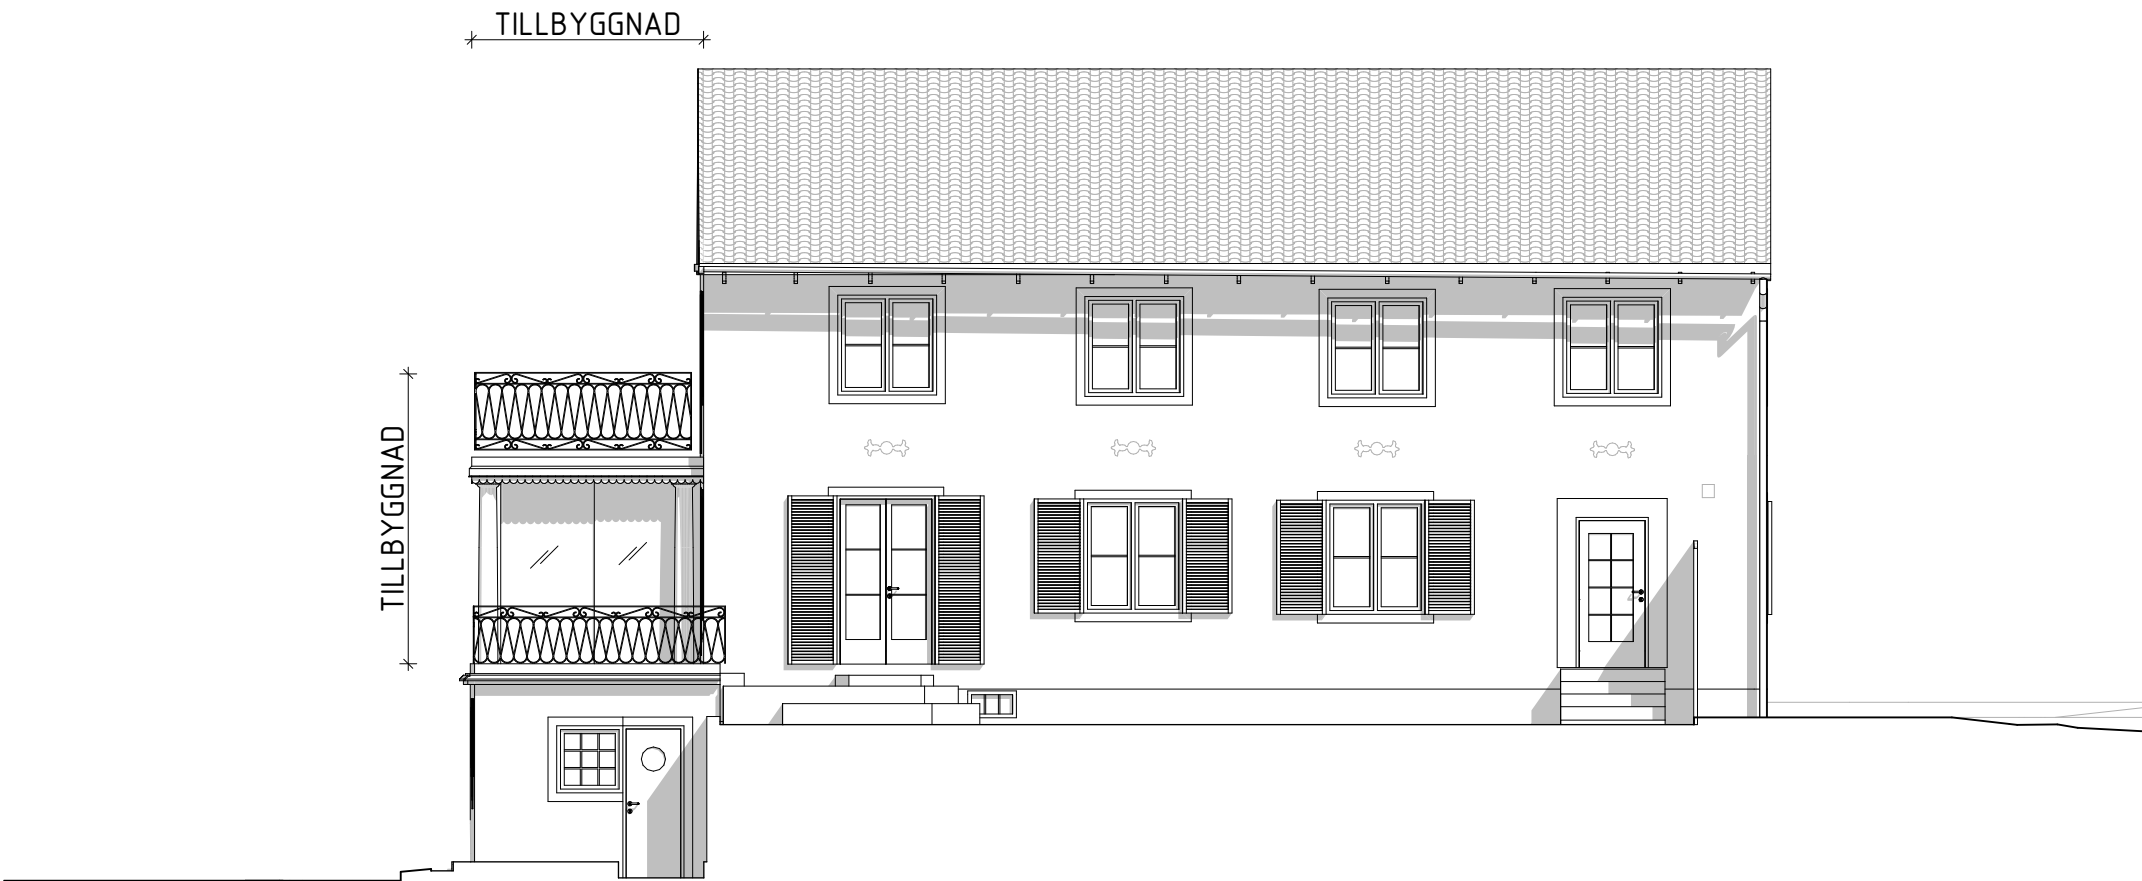


Fasad mot sydost

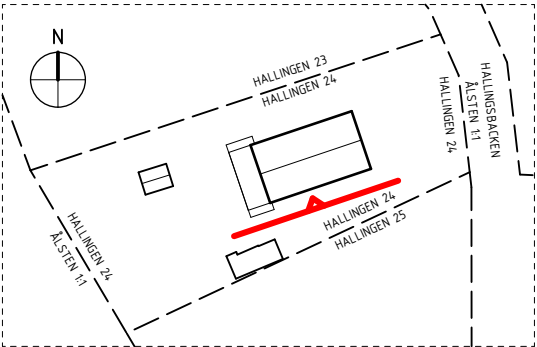

SITUATIONSPLAN  
SKALA 1:1000 (A3)

SKALA 1:100 (A3)

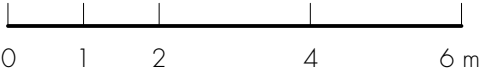

www.twerok.se  
076-218 8146  
info@twerok.se  
Valövägen 45  
132 34 Solhög-800

BYGGLOVHANDLING

HALLINGEN 24, Hallingsbacken 7  
Tillbyggnad av friliggande villa  
Fasad mot sydost

UPPDRAG NR  
2311

RITAD/KONSTR AV  
PEG

HANDLÄGGARE  
P.Enhörning

Ärende 2023-14283  
reviderad 2023-12-08

DATUM	2023-09-25
ANSVARIG	Patrick Enhörning
SKALA	1:100 (A3)

A-05 | BET