


Helplan, Ekholmsvägen 233
1:200

SKALA 1:200

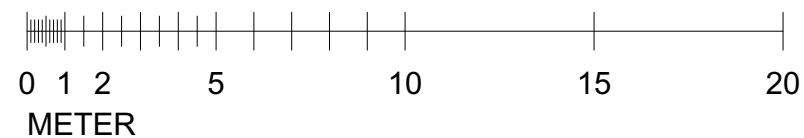

BYGGLOVHANDLING



ÄNDRING AV TVÄTTSTUGA/CYKELFÖRRÅD
TILL BOSTAD SAMT YTTRE ÄNDRING

PROJEKT	DATUM		
EKHOLMSVÄGEN 233	2023-12-09		
FASTIGHET	RITAD AV	SKALA	
KV. FÅGELHOLMEN 8	dv	1:200 (A3)	
INNEHÅLL	NUMMER		BET
HELPLAN	A02		