

NYTT FÖNSTER

44.20
44.00


44.35
43.80

FÅGELHOLMEN 233
OBJEKT 2

FÅGELHOLMEN 233
OBJEKT 1

Fasad mot norr, Ekholmsvägen 233
1:200

SKALA 1:200

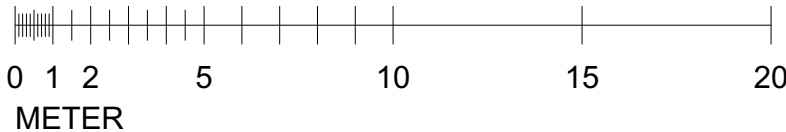

BYGGLOVHANDLING



ÄNDRING AV TVÄTTSTUGA/CYKELFÖRRÅD
TILL BOSTAD SAMT YTTRE ÄNDRING

PROJEKT	DATUM		
EKHOLMSVÄGEN 233	2023-12-09		
FASTIGHET	RITAD AV	SKALA	
KV. FÅGELHOLMEN 8	dv	1:200 (A3)	
INNEHÅLL	NUMMER	BET	
FASAD MOT SÖDER	A04		