


FASAD MOT SÖDER

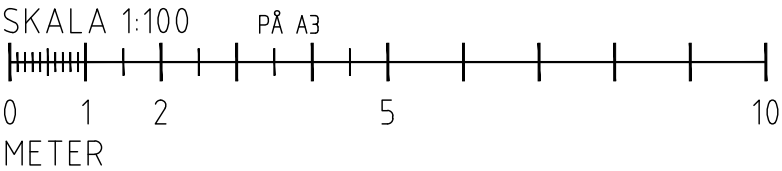

RITNINGAR BASERADE PÅ UNDERLAG
FRÅN BYGGLOV.NU DAT. 2018-05-29

KOMPLETTERANDE BYGGLOVHANDLING
DIARIENR. 2020-14898

FÖRFATTAREN 9

JOURNALISTGRÄND 4 STOCKHOLM

FASAD MOT SÖDER

SKALA 1:100

2023-12-12