

BESKRIVNING

BYGGLOVSANSÖKAN AVSER ÄNDRING I FASAD PGA FLYTT AV ENTRÉ.

BEFINTLIG ENTRÉ ÄR I NULÄGET ÄR PLACERAD PÅ BYGGNADENS BAKSIDAN OCH ÄR SVÄR ATT HITTA FÖR BESÖKARE.

ENTRÉNS BEFINTLIGA LÄGE KRÄVER ATT MAN TAR SIG RUNT GARAGE I EN SMAL PASSAGE SOM DELVIS INKRÄKTAS AV EN STÖRRE TRÄDSTAM I TOMTGRÄNS. NYTT ENTRÉLÄGE SKULLE ÖKA DESS GÄNGLIGHET.

PLACERING AV NYA ÖPPNINGAR I FASAD TAR HÄNSYN TILL, OCH NYTTJÄR, BEFINTLIGA ÖPPNINGAR OCH DESS BALKAR.

FÖRKLARINGAR

SAMTLIGA MÅTT I MILLIMETER








ENTRÉ

FÖRESKRIFTER

HÄNVISNINGAR

SITUATIONSPLAN  
DETALJRITNING

A-01-1-001  
A-42-6-001

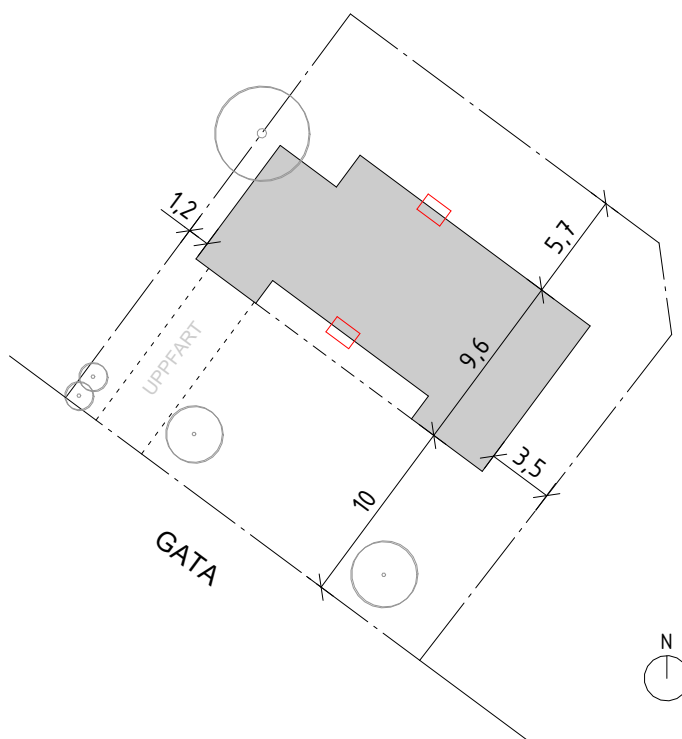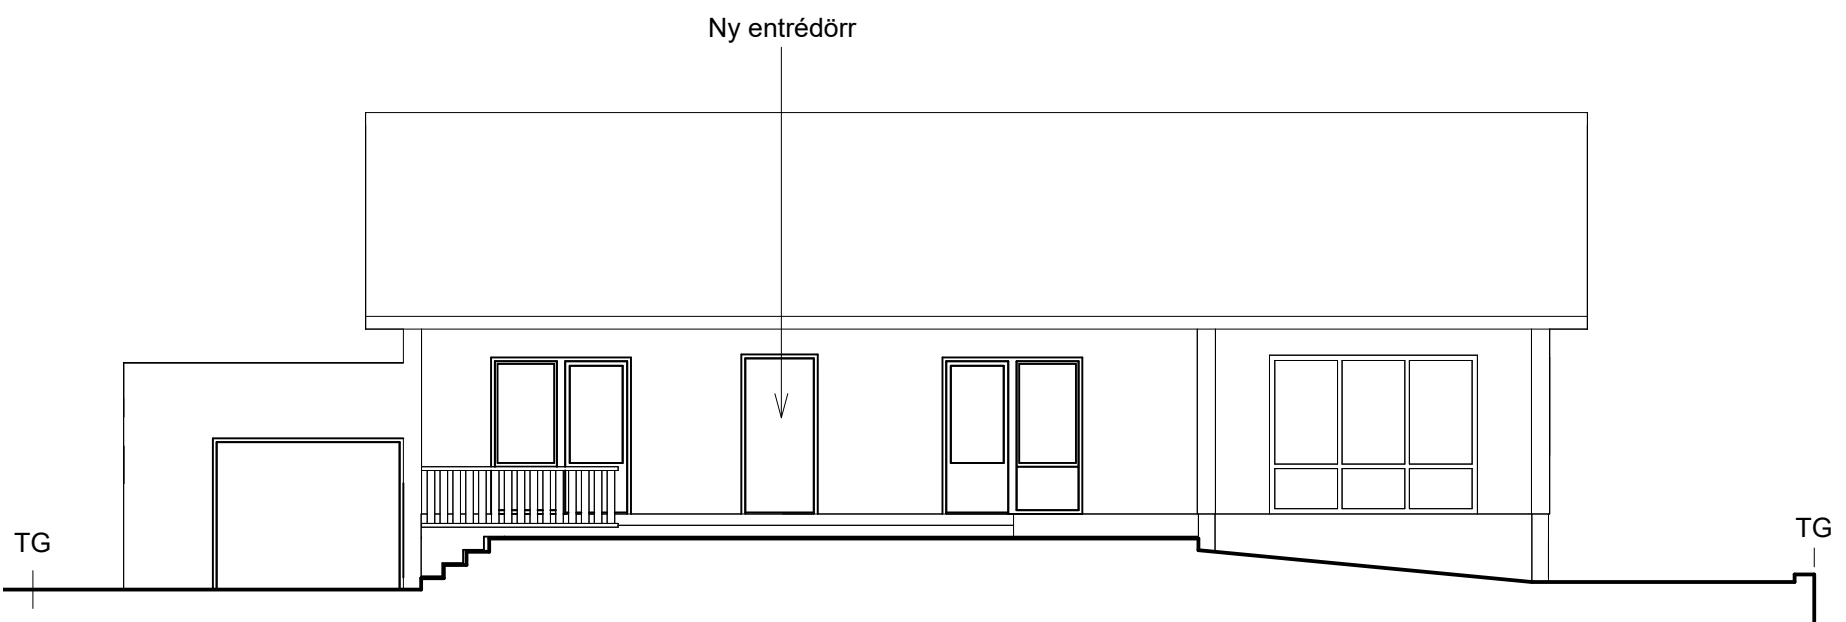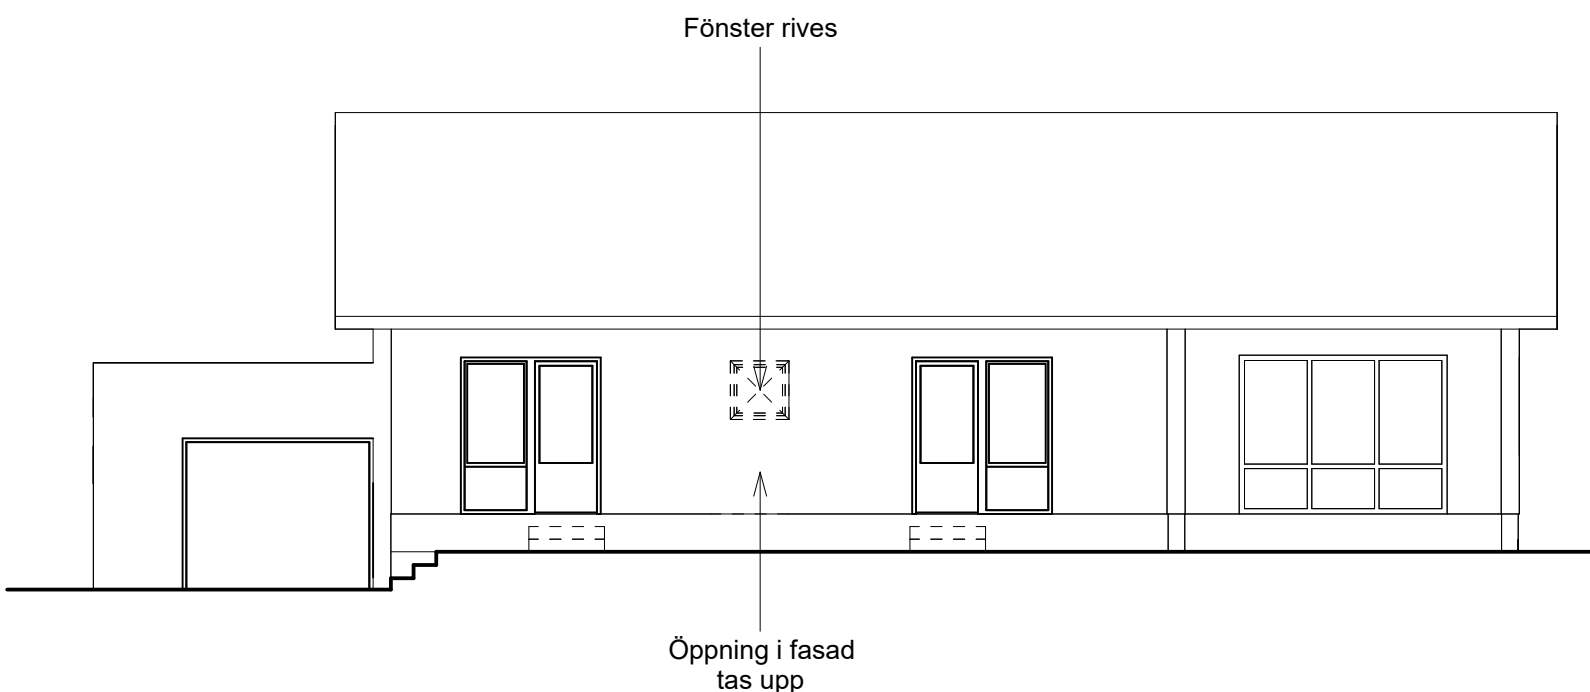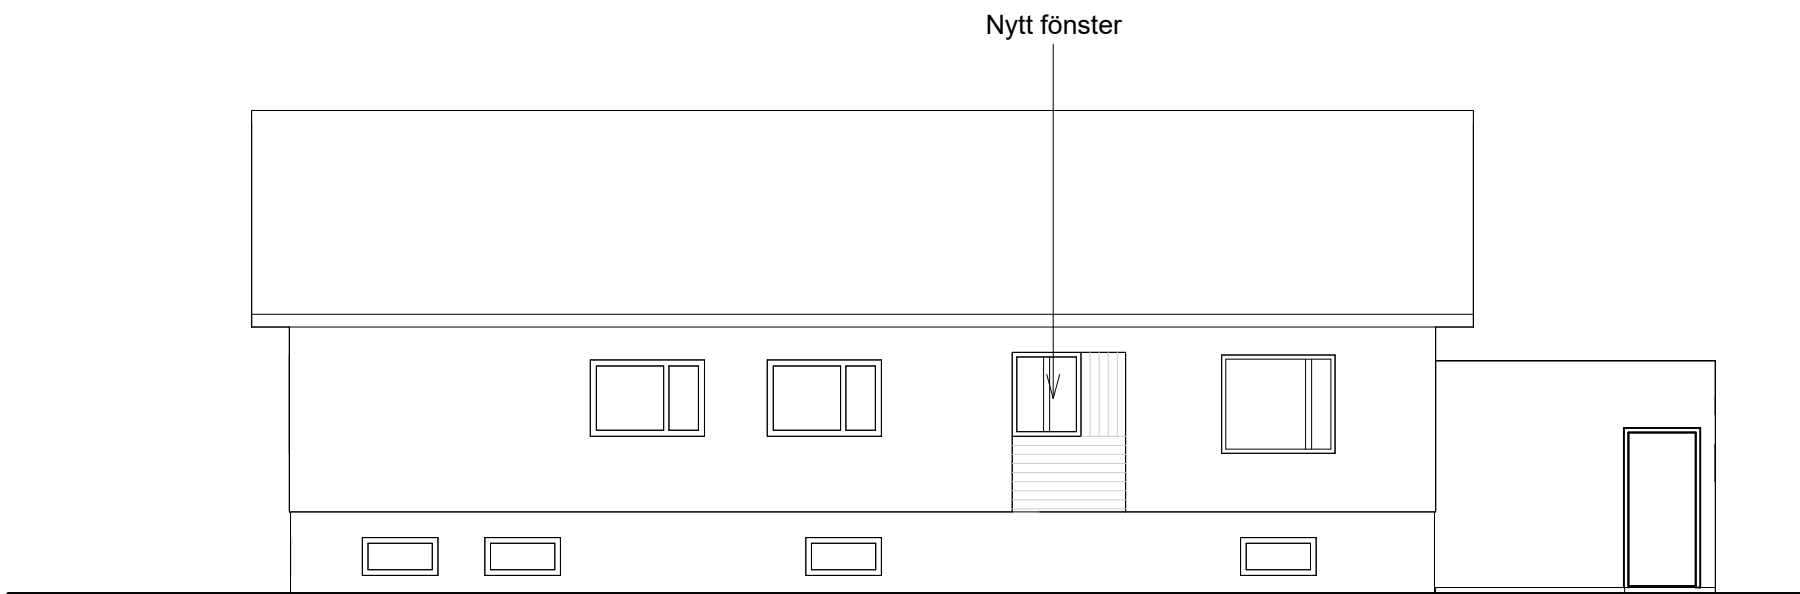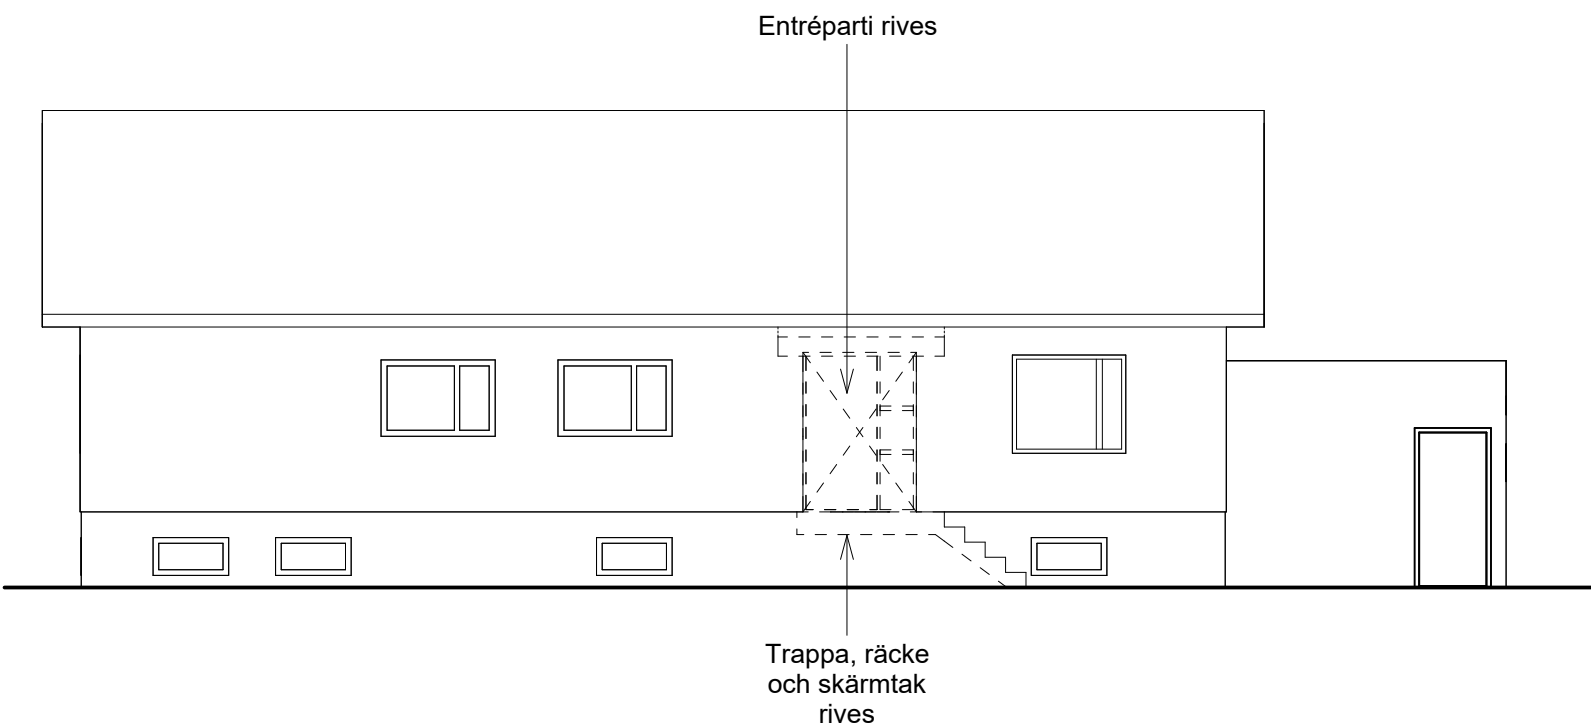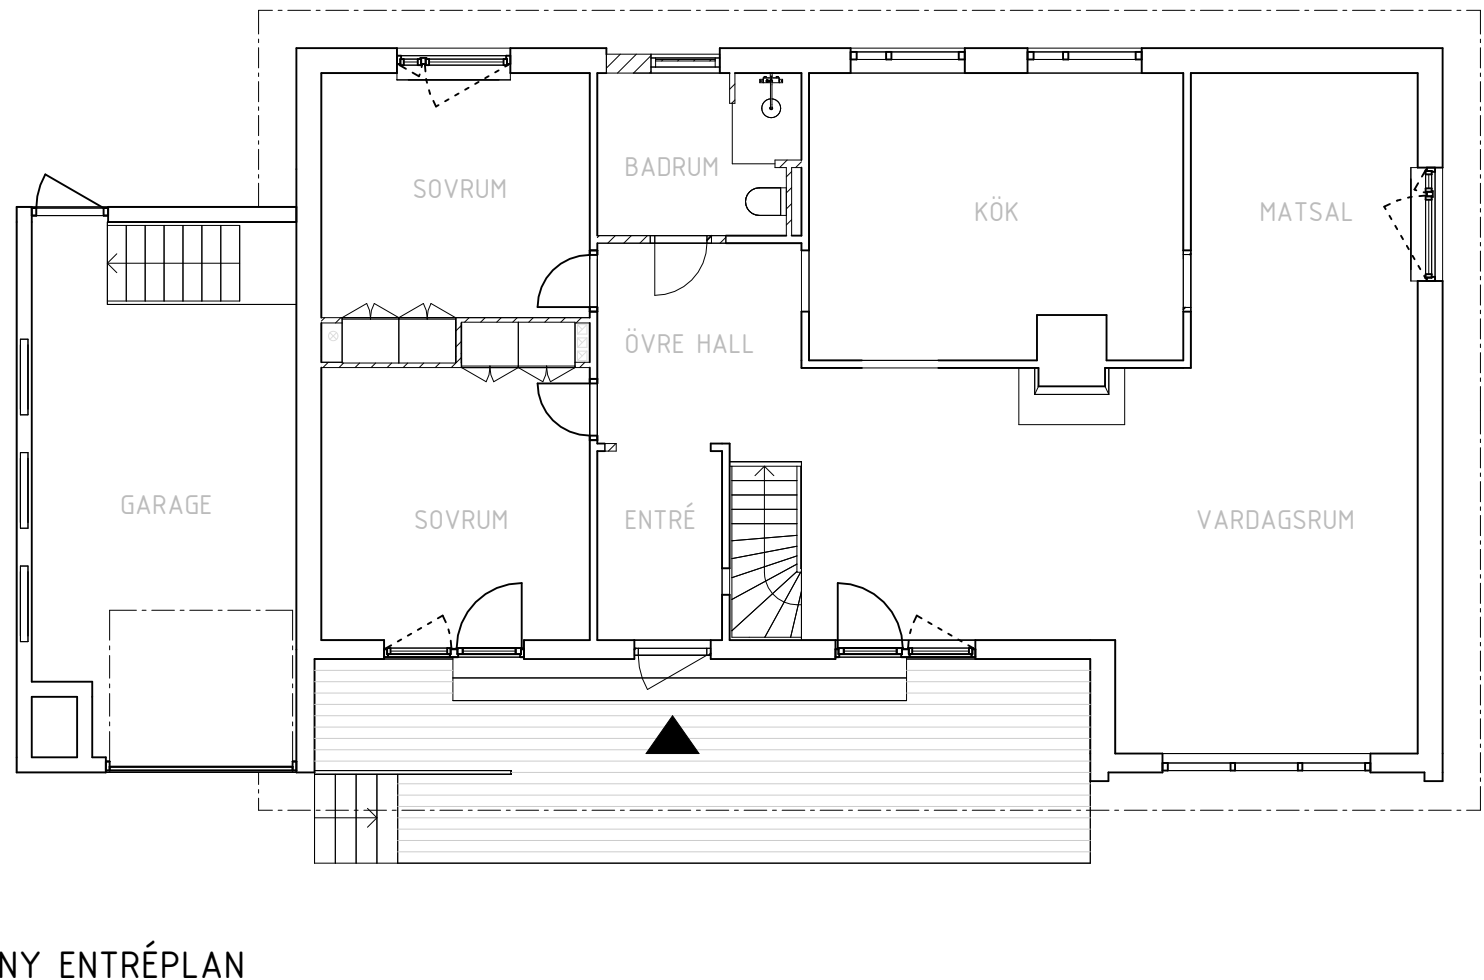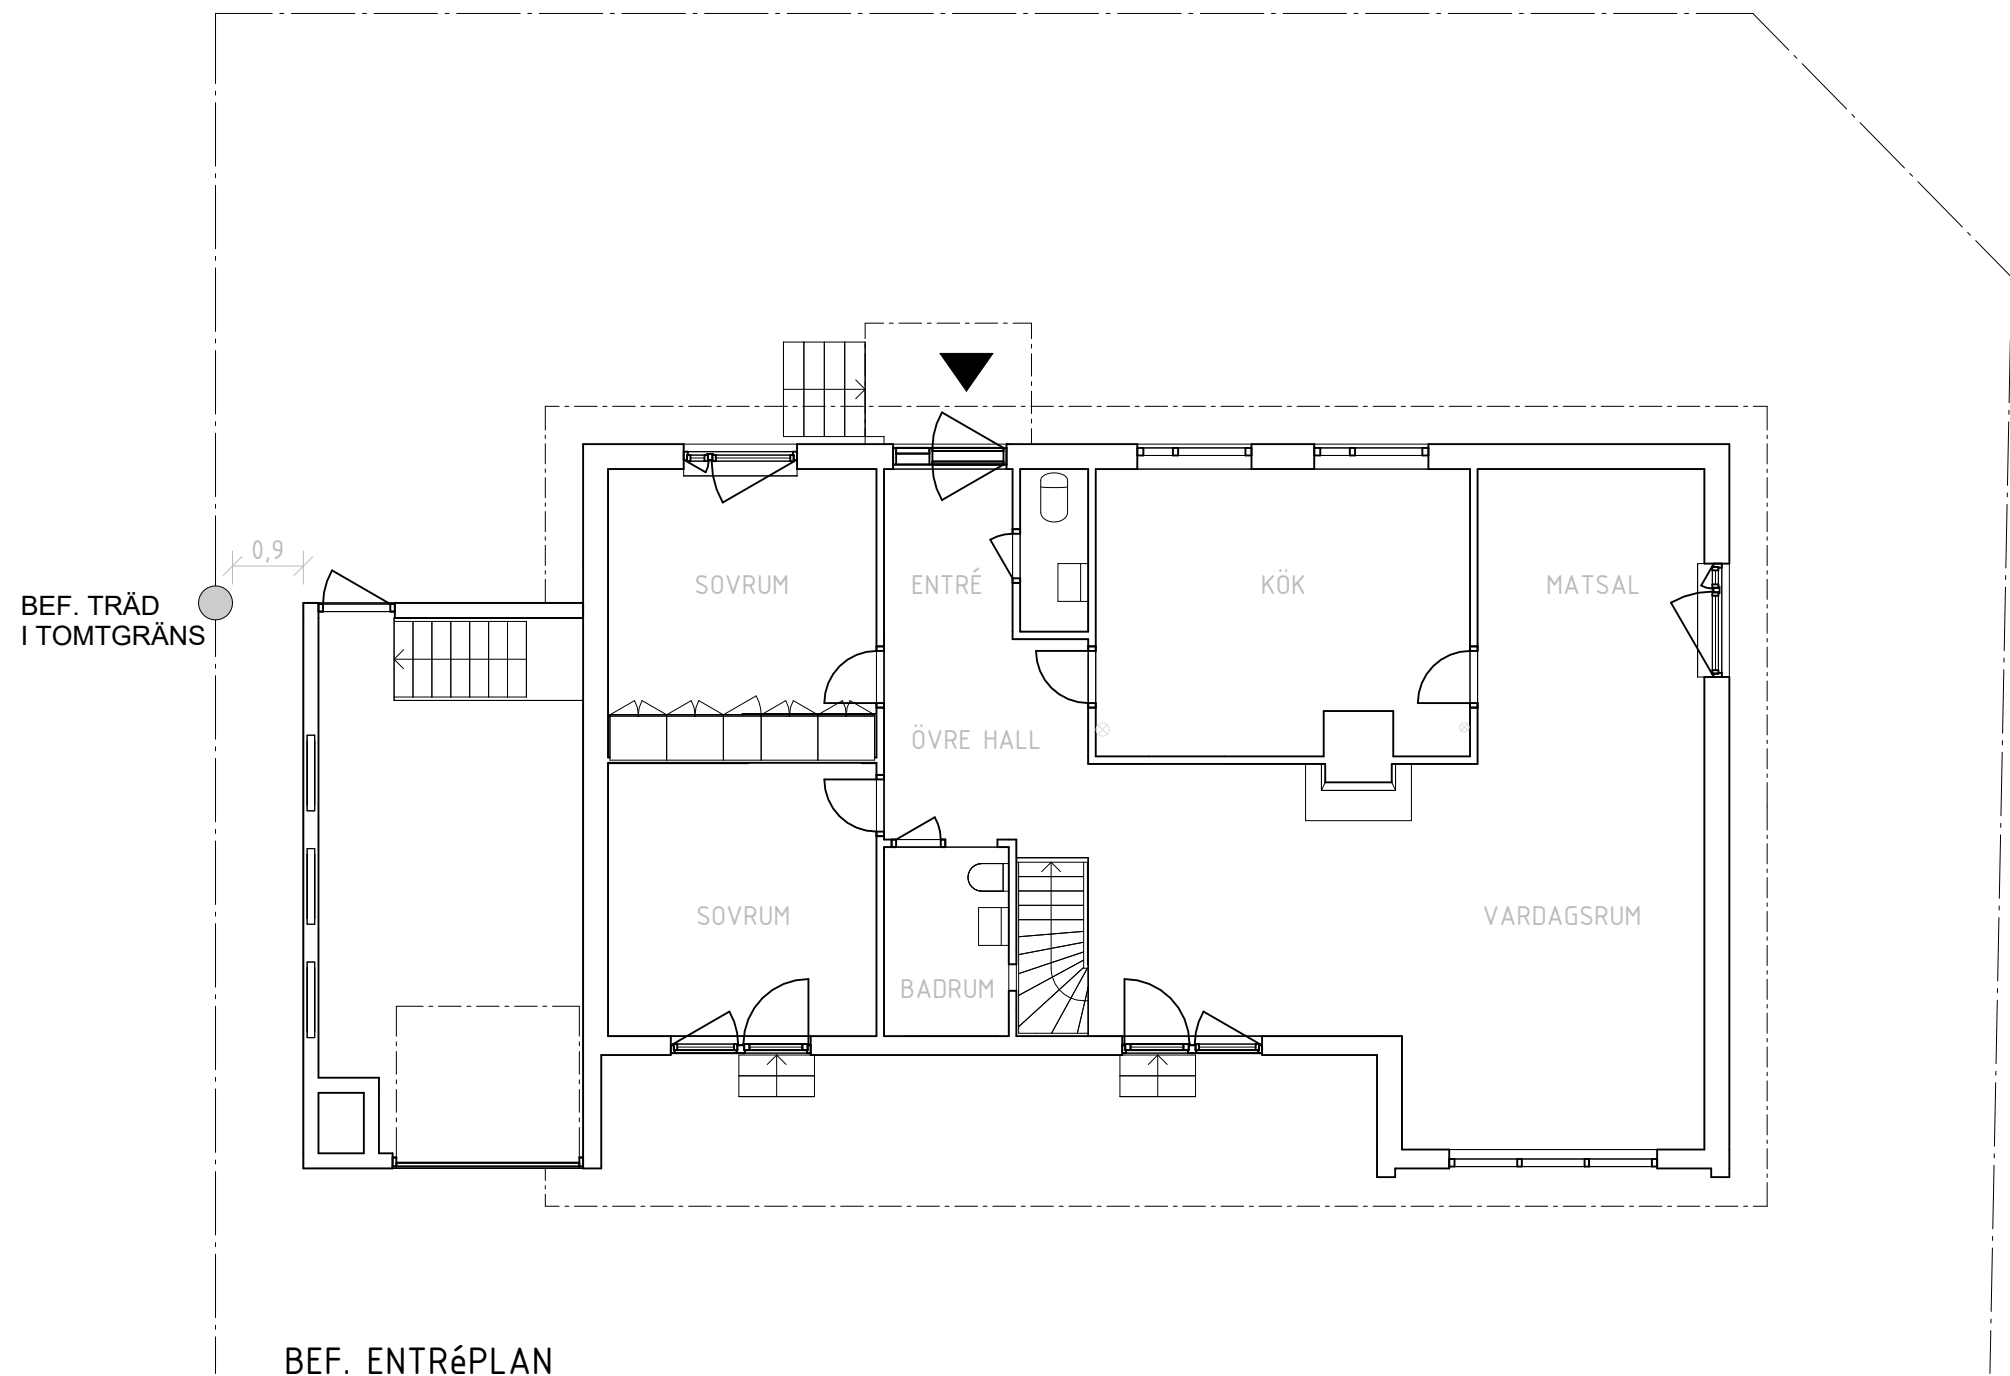

REF.	ÄNDRINGEN ÄLSKER	DATUM	ISGN
PRELIMINÄR			
BYGGLOVSHANDLING			HANDLING
2023-12-13	DATUM	ÄNDRING	
KV. BRUDFÖLJET 24			PROJEKT
ANSÖKAN OM ÄNDRING I FASAD			
F. WESTMAN 070-7546688			ÄNDRIGSPART
F. WESTMAN	KONTAKTPERSON	F. WESTMAN	SKAPAD AV
F. WESTMAN	GODKÄND AV		
3. Fasader			
PLAN- OCH FASADRITNING			INNEHÅLL
			A1
			AS
			indicated
A-40-0-001			NUMMER