

FÖRKLARINGAR

SAMTLIGA MÅTT I MILLIMETER

GLASNING

FÖRESKRIFTER

YTTERDÖRR
TILLV. DIPLOMAT
MODELL FUNKIS GLAS (10x21)
KULÖR NCS S 0502-Y
FODER OCH UTV. SMYG AV TRÄ 22x145, VITMÅLAD.


FÖNSTER
TILLV. ELITFÖNSTER
MODELL MF DUO (9x11)
KULÖR NCS S 0502-Y
DROPPBLECK AV LACKERAD PLÅT, KULÖR LIKA FÖNSTER.

TRÄPANEL
LOCKPANEL 22x120 mm, MÅLAD MÖRKBRUN LIKA
BEF. TAKSPRÄNG/VINDSKIVA.


HÄNVISNINGAR

SITUATIONSPLAN
PLAN- OCH FASADRITNING


A-01-1-001
A-40-0-001

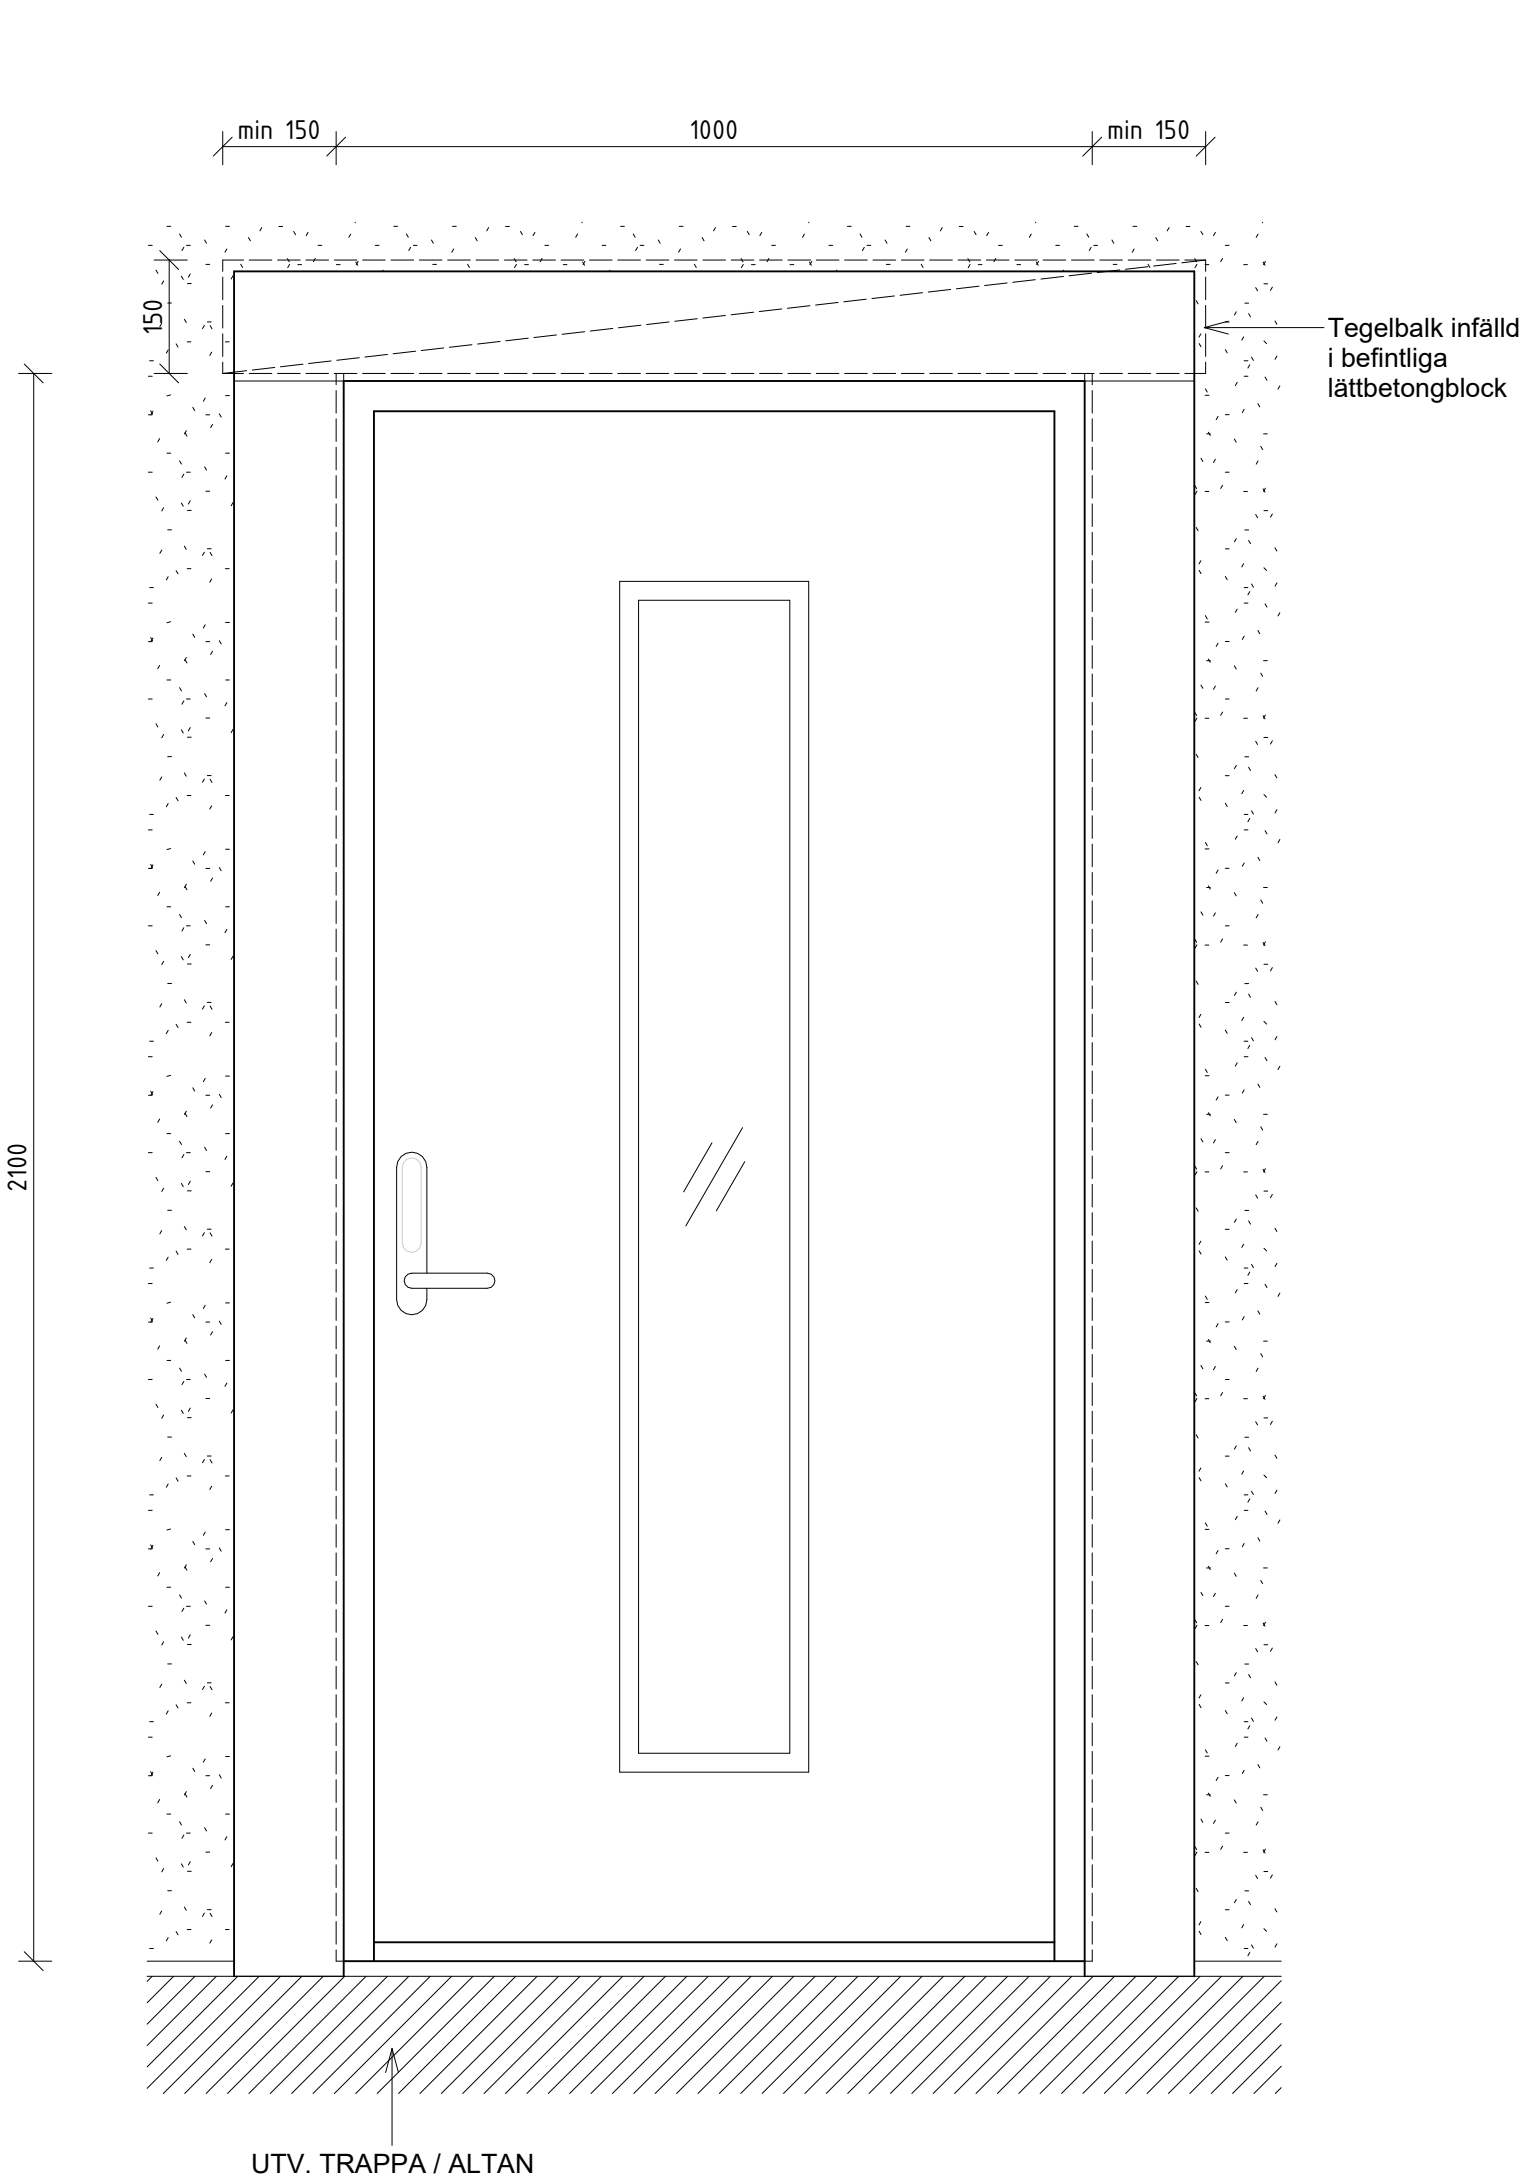

NY YTTERDÖRR I FASAD MOT SÖDER

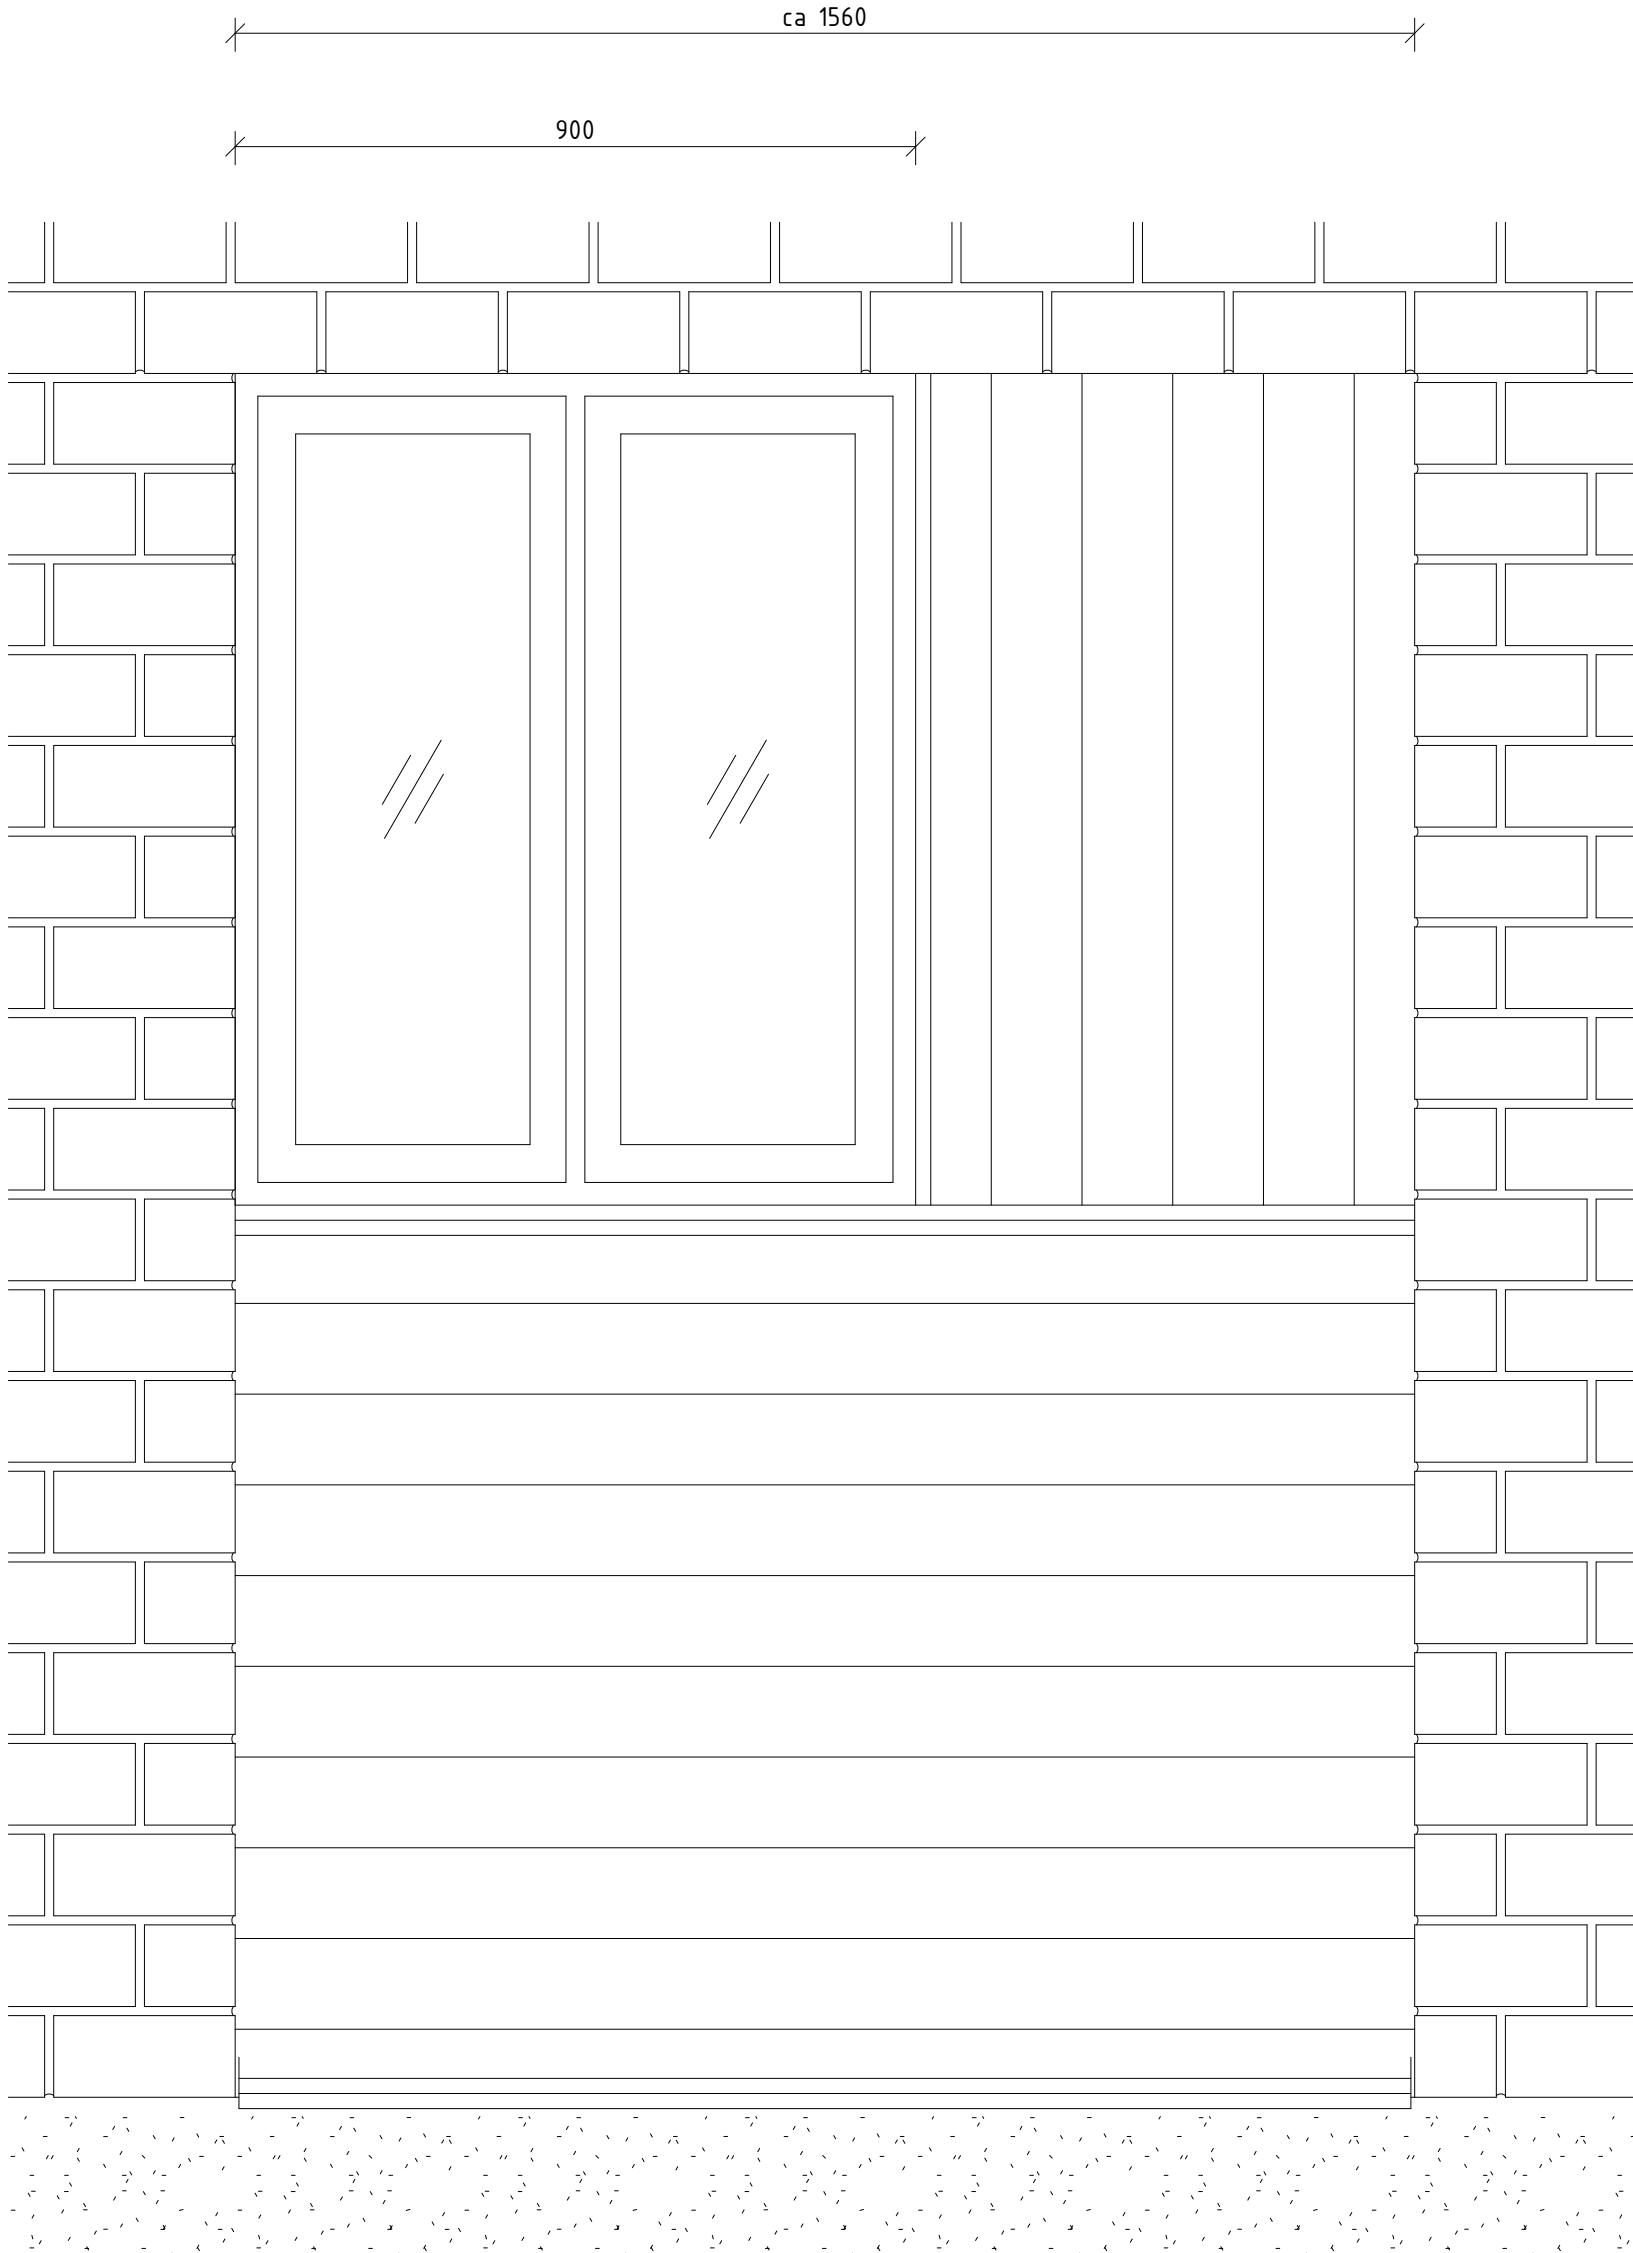

NYTT FÖNSTER OCH IGENSÄTTNING AV FASADPARTI MOT NORR

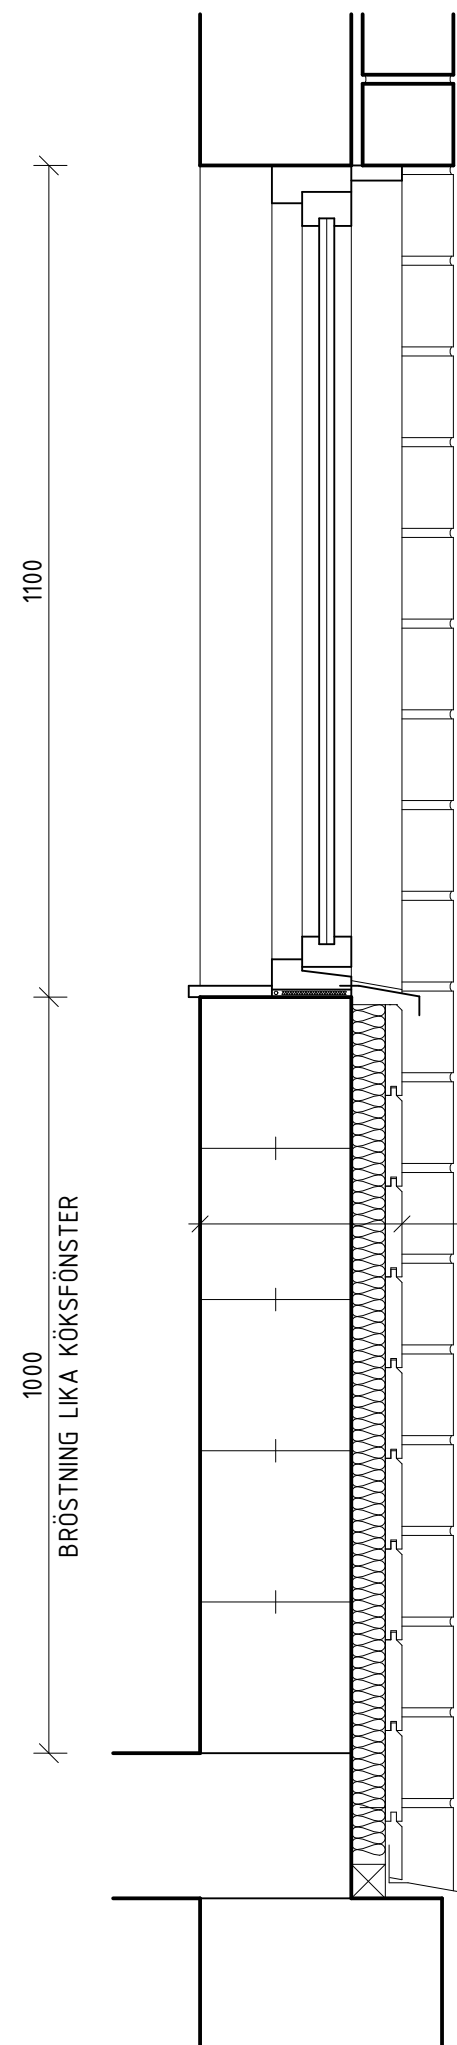

IGENSÄTTNING FASADPARTI
200 LÄTTBETONBLOCK
45 REGLAR + ISOLERING
22 TRÄPANEL

0 0,1 0,5 1m

BET	ÄNDRINGEN ÅRSER		DATUM	SIGN	STATUS
PRELIMINÄR					
BYGGLOVSHANDLING				HANDLING	
2023-12-13	DATUM	ÄNDRING			
KV. BRUDFÖLJET 24				PROJEKT	
ANSÖKAN OM ÄNDRING I FASAD					
ANSVARIG PART					
F. WESTMAN		070-7546688		ANSVARIG PART	
F. WESTMAN		KONTAKTPERSON	F. WESTMAN		SKAPAD AV
F. WESTMAN		GODKÄND AV			
RITNINGSKATEGORI					
6. Detaljer					
DETALJRITNING			INNEHÅLL	FORMAT	
				A1	SKALA
				1 : 10	
A-42-6-001			NUMMER	BET	