


Ritning till Nybyggnad å tomten
N:o 11 Kv. Skräffelberget större & Östermalms

15 nov. 1912

4 dec. 12
Sigurd Westman of.

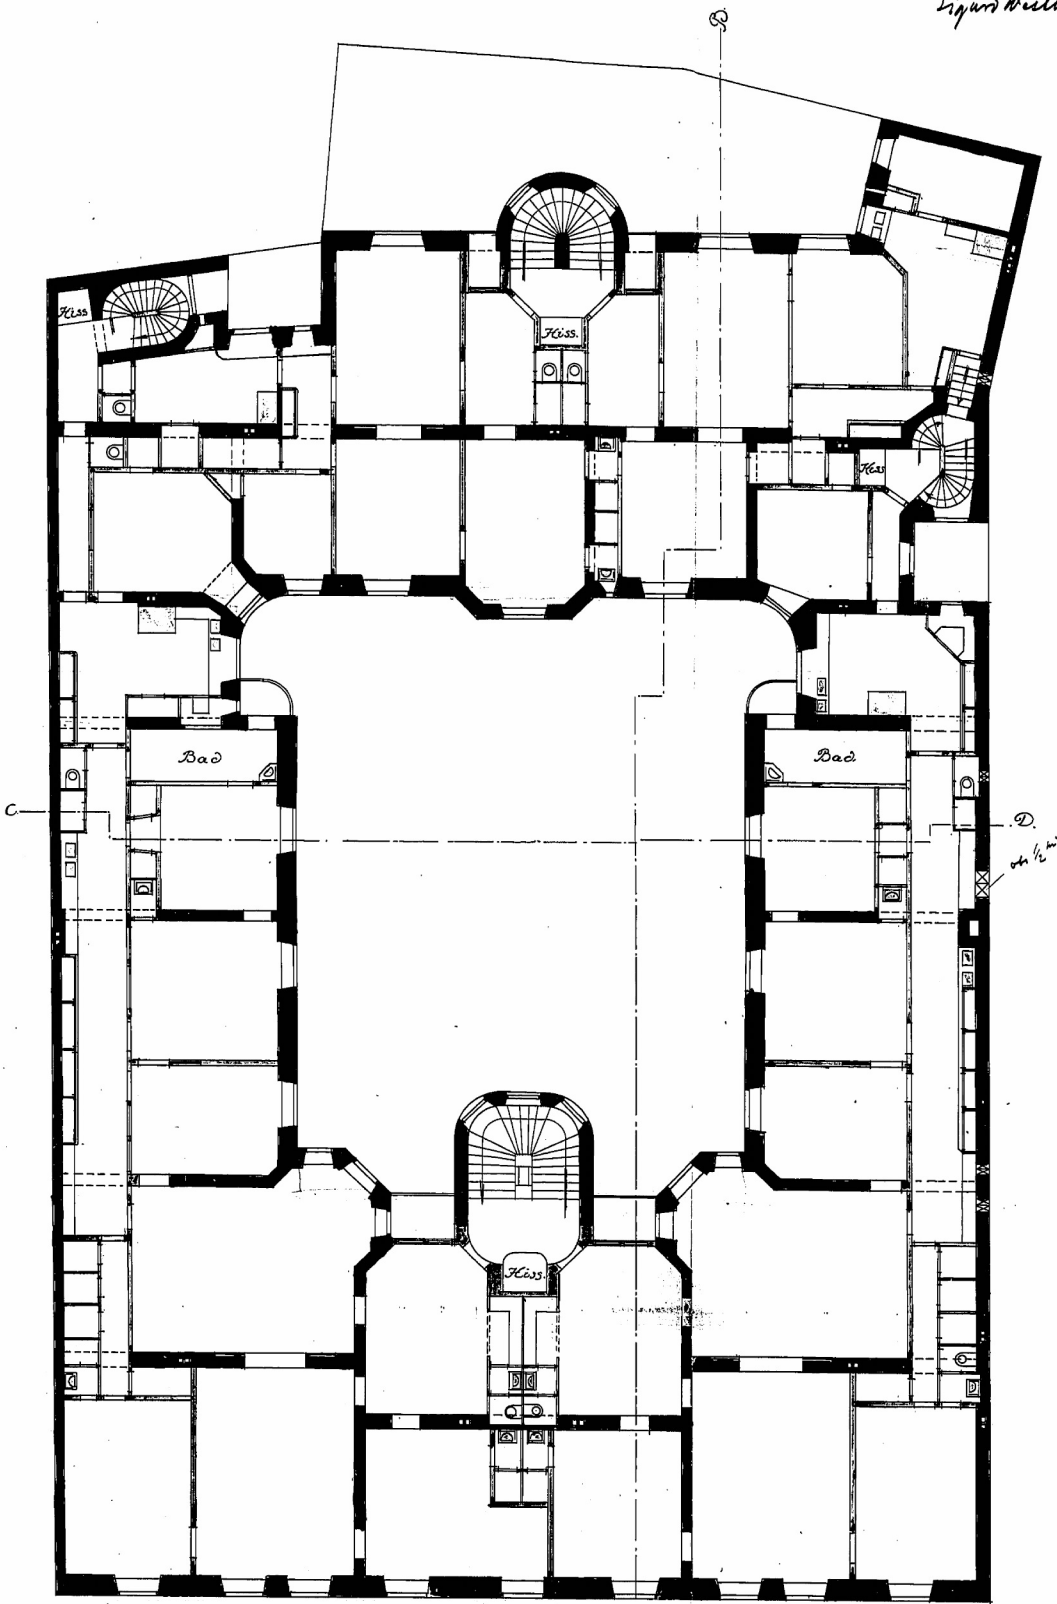

Rollerstån:

2410 0 1 2 3 4 5 6 7 8 9 10 11 12 13 14 15 16 17 18 19 20 Meter

13 och 14
15 och 16
17 och 18
19 och 20