



FÖRKLARINGAR
MÅTT KONTROLLERAS PÅ PLATS

Ansökan avser
ändringar inom
markerat område


FÖRESKRIFTER

HÄNVISNINGAR

2023-12-13

BET	ANT	ÄNDRINGEN AVSER	DATUM	SIGN
BYGGLOVSRITNING				
Vidar Sörman Studio AB				
Vidar Sörman studio AB. Sögargatan 17, 116 36 Stockholm tel. +46 73 610 80 95 www.vidarsorman.se				
A	Vidar Sörman	Sögargatan 17, 116 36	Stockholm	
-	-	-	-	
-	-	-	-	
-	-	-	-	
-	-	-	-	
-	-	-	-	
UPPDRAG NR	RITAD/KONSTR AV	HANDLÄGGARE		
01	VS	Vidar Sörman		
DATUM	ANSVARIG			
2023-06-20	Vidar Sörman			
TALLEN 13				
VILLAGATAN 13				
Situationsplan				
SKALA	NUMMER			BET
1:500 (A3)	A01			-

Ansökan avser
ändringar inom
markerat område

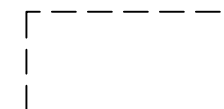


HÄNVISNINGAR

BET	ANT	ÄNDRINGEN AVSER	DATUM	SIG
BYGGLOVSRITNING				
Vidar Sörman Studio AB				
Vidar Sörman studio AB, Sölgartan 17, 116 36 Stockholm tel. +46 73 610 80 95 www.vidarsorman.se				
A	Vidar Sörman	Sölgartan 17, 116 36	Stockholm	
-	-	-	-	-
-	-	-	-	-
-	-	-	-	-
-	-	-	-	-
-	-	-	-	-
UPPDRAG NR 01		RITAD/KONSTR AV VS	HANDLÄGGARE Vidar Sörman	
DATUM 2023-11-02		ANSVARIG Vidar Sörman		
TALLEN 13				
VILLAGATAN 13				
Befintlig planritning				
SKALA 1:100 (A3)		NUMMER A02		
BET				

Version B

Ansökan avser
ändringar inom
markerat område

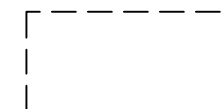

HÄNVISNINGAR


BET	ANT	ÄNDRINGEN AVSER	DATUM	SIG
BYGGLOVSRITNING				
Vidar Sörman Studio AB				
Vidar Sörman studio AB, Sölgartan 17, 116 36 Stockholm tel. +46 73 610 80 95 www.vidarsorman.se				
A	Vidar Sörman	Sölgartan 17, 116 36	Stockholm	
-	-	-	-	-
-	-	-	-	-
-	-	-	-	-
-	-	-	-	-
-	-	-	-	-
UPPDRAG NR 01		RITAD/KONSTR AV VS	HANDLÄGGARE Vidar Sörman	
DATUM 2023-11-02		ANSVARIG Vidar Sörman		
TALLEN 13				
VILLAGATAN 13				
Planritning				
SKALA 1:100 (A3)		NUMMER A02		BET

Version B

FÖRKLARINGAR
MÅTT KONTROLLERAS PÅ PLATS


FÖRESKRIFTER
-

HÄNVISNINGAR
-

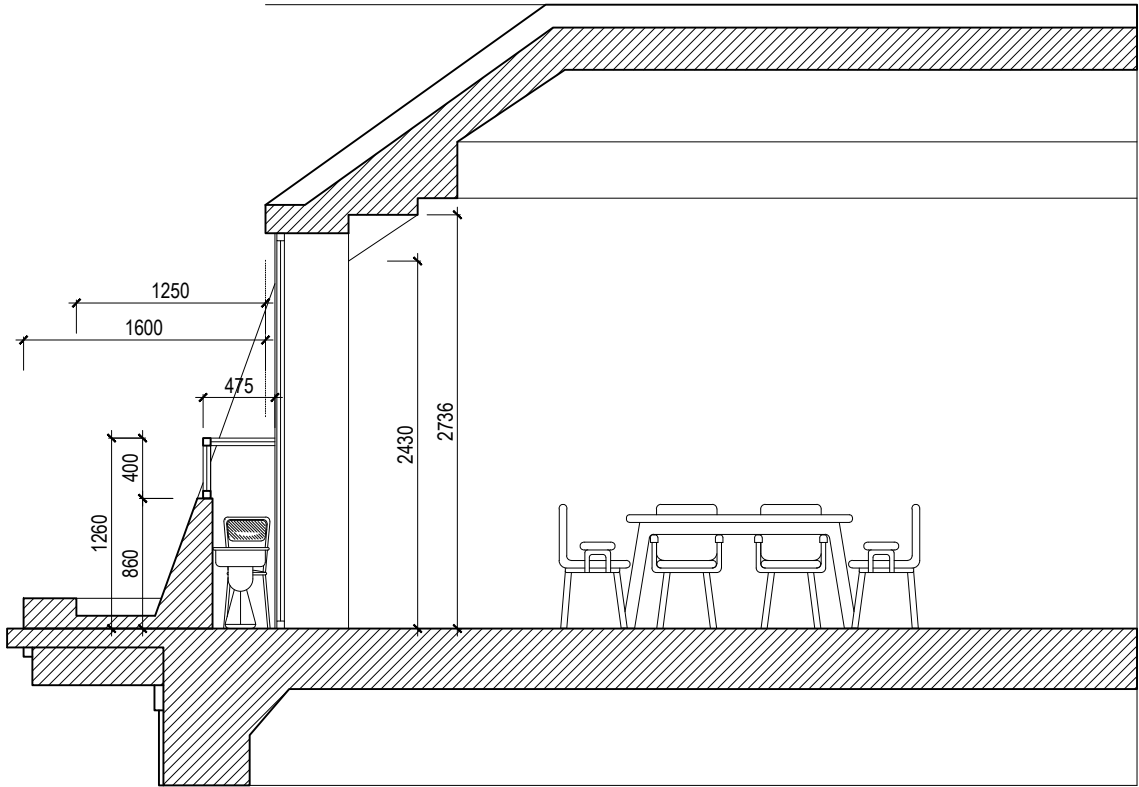

2023-12-13


BET	ANT	ÄNDRINGEN AVSER	DATUM	SIGN
BYGGLOVSRITNING				
Vidar Sörman Studio AB				
Vidar Sörman studio AB. Sägargatan 17, 116 36 Stockholm tel. +46 73 610 80 95 www.vidarsorman.se				
A	Vidar Sörman	Sägargatan 17, 116 36 Stockholm		
-	-	-		
-	-	-		
-	-	-		
-	-	-		
-	-	-		
UPPDRAG NR	RITAD/KONSTR AV	HANDLÄGGARE		
01	VS	Vidar Sörman		
DATUM	ANSVARIG			
2023-11-02	Vidar Sörman			
TALLEN 13				
VILLAGATAN 13				
Sektion 1-1				
SKALA	NUMMER	BET		
1:50 (A3)	A04	-		

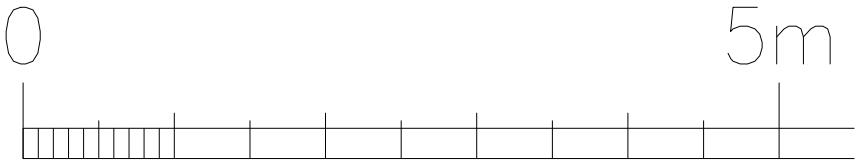

Version B



BEF. ELEVATION

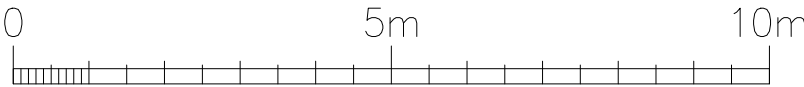

Version B

FÖRESKRIFTER

HÄNVISNINGAR

2023-12-13

BET	ANT	ÄNDRINGEN AVSER	DATUM	SIGN
BYGGLOVSRITNING				
Vidar Sörman Studio AB				
Vidar Sörman studio AB. Sägargatan 17, 116 36 Stockholm tel. +46 73 610 80 95 www.vidarsorman.se				
A	Vidar Sörman	Sägargatan 17, 116 36 Stockholm		
-	-	-		
-	-	-		
-	-	-		
-	-	-		
-	-	-		
UPPDRAG NR 01	RITAD/KONSTR AV VS	HANDLÄGGARE Vidar Sörman		
DATUM 2023-11-02	ANSVARIG Vidar Sörman			
TALLEN 13 VILLAGATAN 13 Elevation				
SKALA 1:200 (A3)	NUMMER A05	BET -		

FÖRKLARINGAR
MÅTT KONTROLLERAS PÅ PLATS

Ansökan avser
ändringar inom
markerat område



FÖRESKRIFTER


HÄNVISNINGAR

2023-12-13

BET	ANT	ÄNDRINGEN AVSER	DATUM	SIGN
BYGGLOVSRITNING				
Vidar Sörman Studio AB				
Vidar Sörman studio AB. Sägargatan 17, 116 36 Stockholm tel. +46 73 610 80 95 www.vidarsorman.se				
A	Vidar Sörman	Sägargatan 17, 116 36 Stockholm		
-	-	-		
-	-	-		
-	-	-		
-	-	-		
-	-	-		
UPPDRAG NR 01	RITAD/KONSTR AV VS	HANDLÄGGARE Vidar Sörman		
DATUM 2023-11-02	ANSVARIG Vidar Sörman			
TALLEN 13 VILLAGATAN 13 Fasad				
SKALA 1:200 (A3)	NUMMER A06	BET -		




ELEVATION

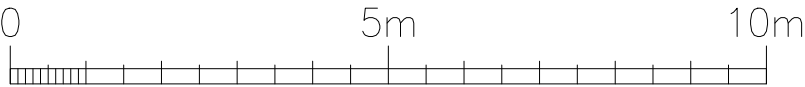

Version B

FÖRKLARINGAR
MÅTT KONTROLLERAS PÅ PLATS

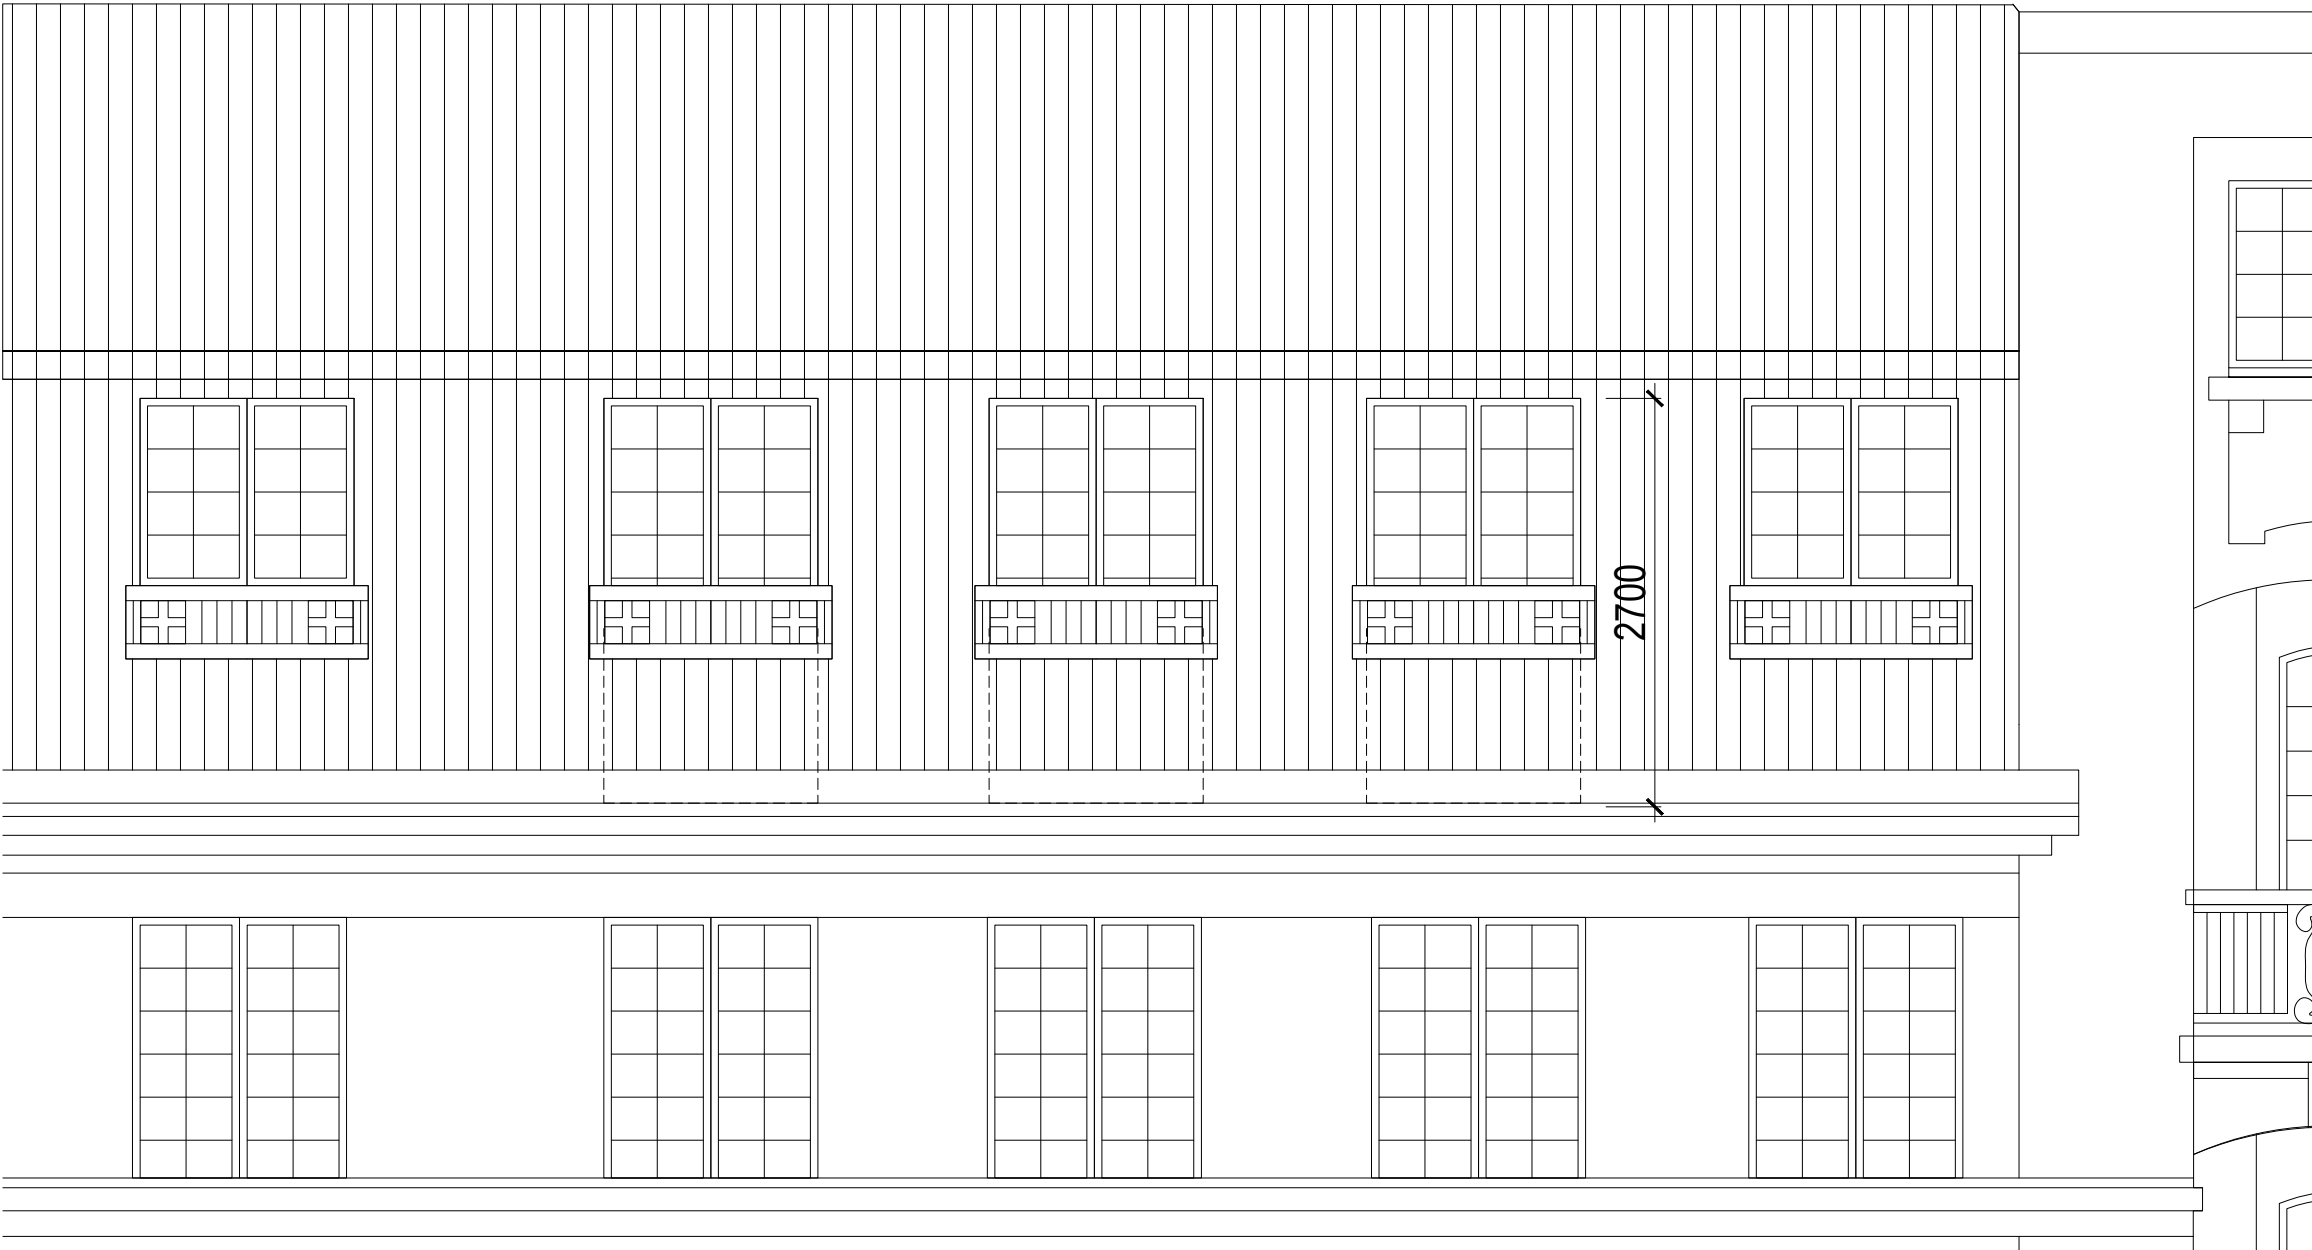


FÖRESKRIFTER

HÄNVISNINGAR



2023-12-13

BET	ANT	ÄNDRINGEN AVSER	DATUM	SIGN
BYGGLOVSRITNING				
Vidar Sörman Studio AB				
Vidar Sörman studio AB. Sögargatan 17, 116 36 Stockholm tel. +46 73 610 80 95				

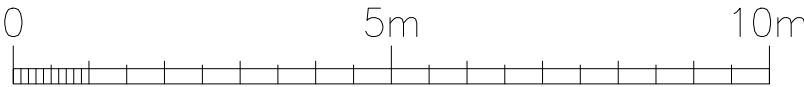

Version B


FÖRKLARINGAR
MÅTT KONTROLLERAS PÅ PLATS

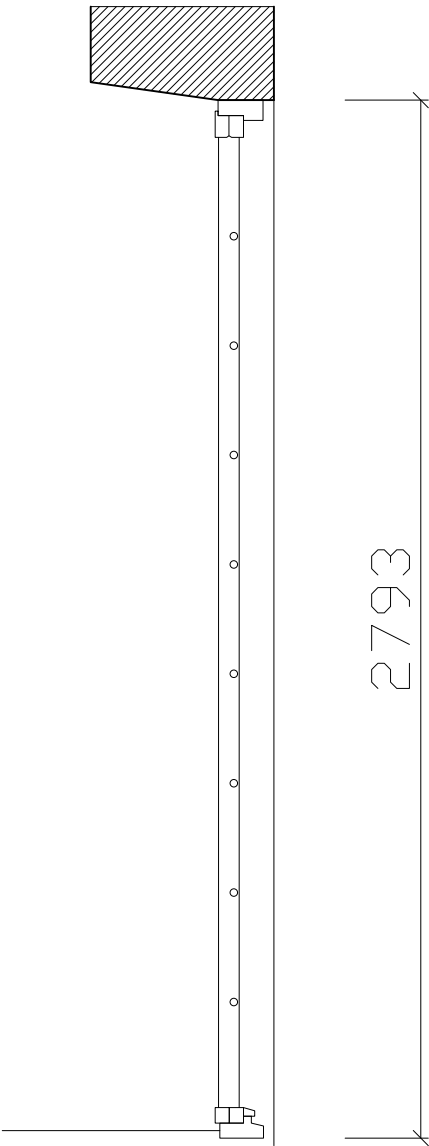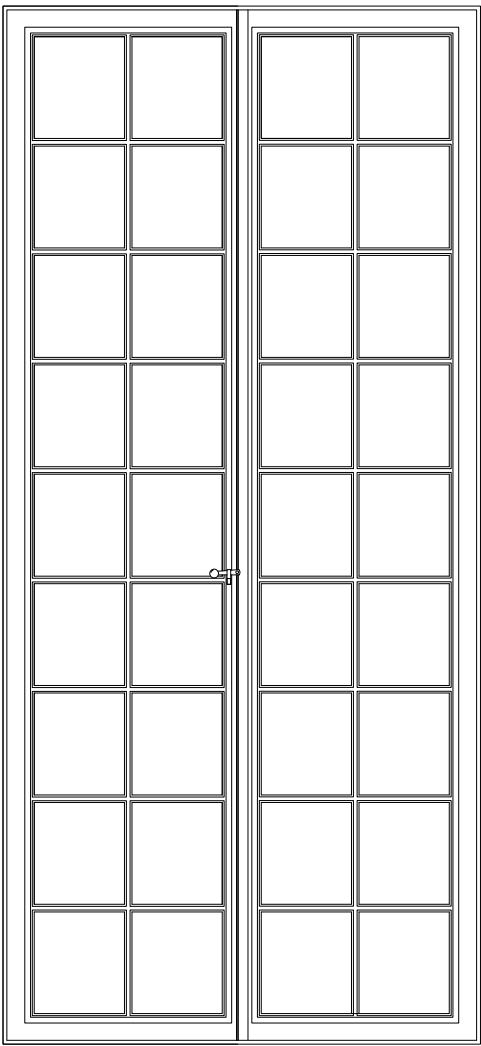

2793

FÖRESKRIFTER

HÄNVISNINGAR

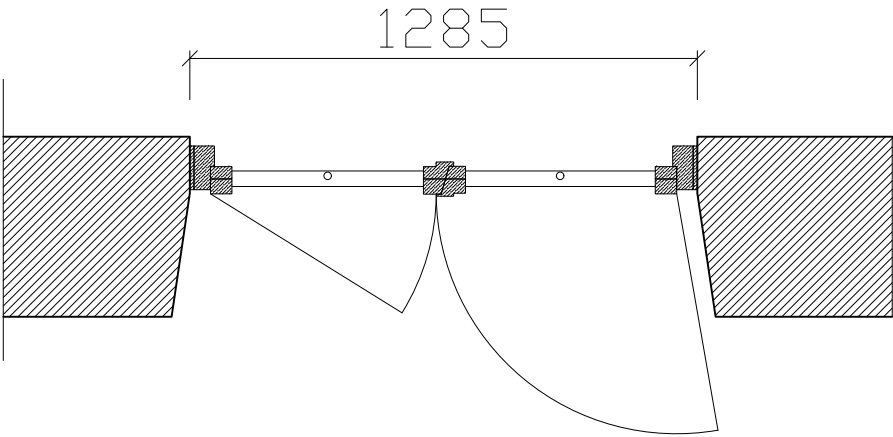


1285

Version B

2023-12-13

BET	ANT	ÄNDRINGEN AVSER	DATUM	SIGN
BYGGLOVSRITNING				
Vidar Sörman Studio AB				
Vidar Sörman studio AB. Sägargatan 17, 116 36 Stockholm tel. +46 73 610 80 95 www.vidarsorman.se				
A	Vidar Sörman	Sägargatan 17, 116 36 Stockholm		
-	-	-		
-	-	-		
-	-	-		
-	-	-		
-	-	-		
UPPDRAG NR 01	RITAD/KONSTR AV VS	HANDLÄGGARE Vidar Sörman		
DATUM 2023-11-02	ANSVARIG Vidar Sörman			
TALLEN 13				
VILLAGATAN 13				
Detalj				
SKALA 1:20 (A3)	NUMMER A08	BET -		

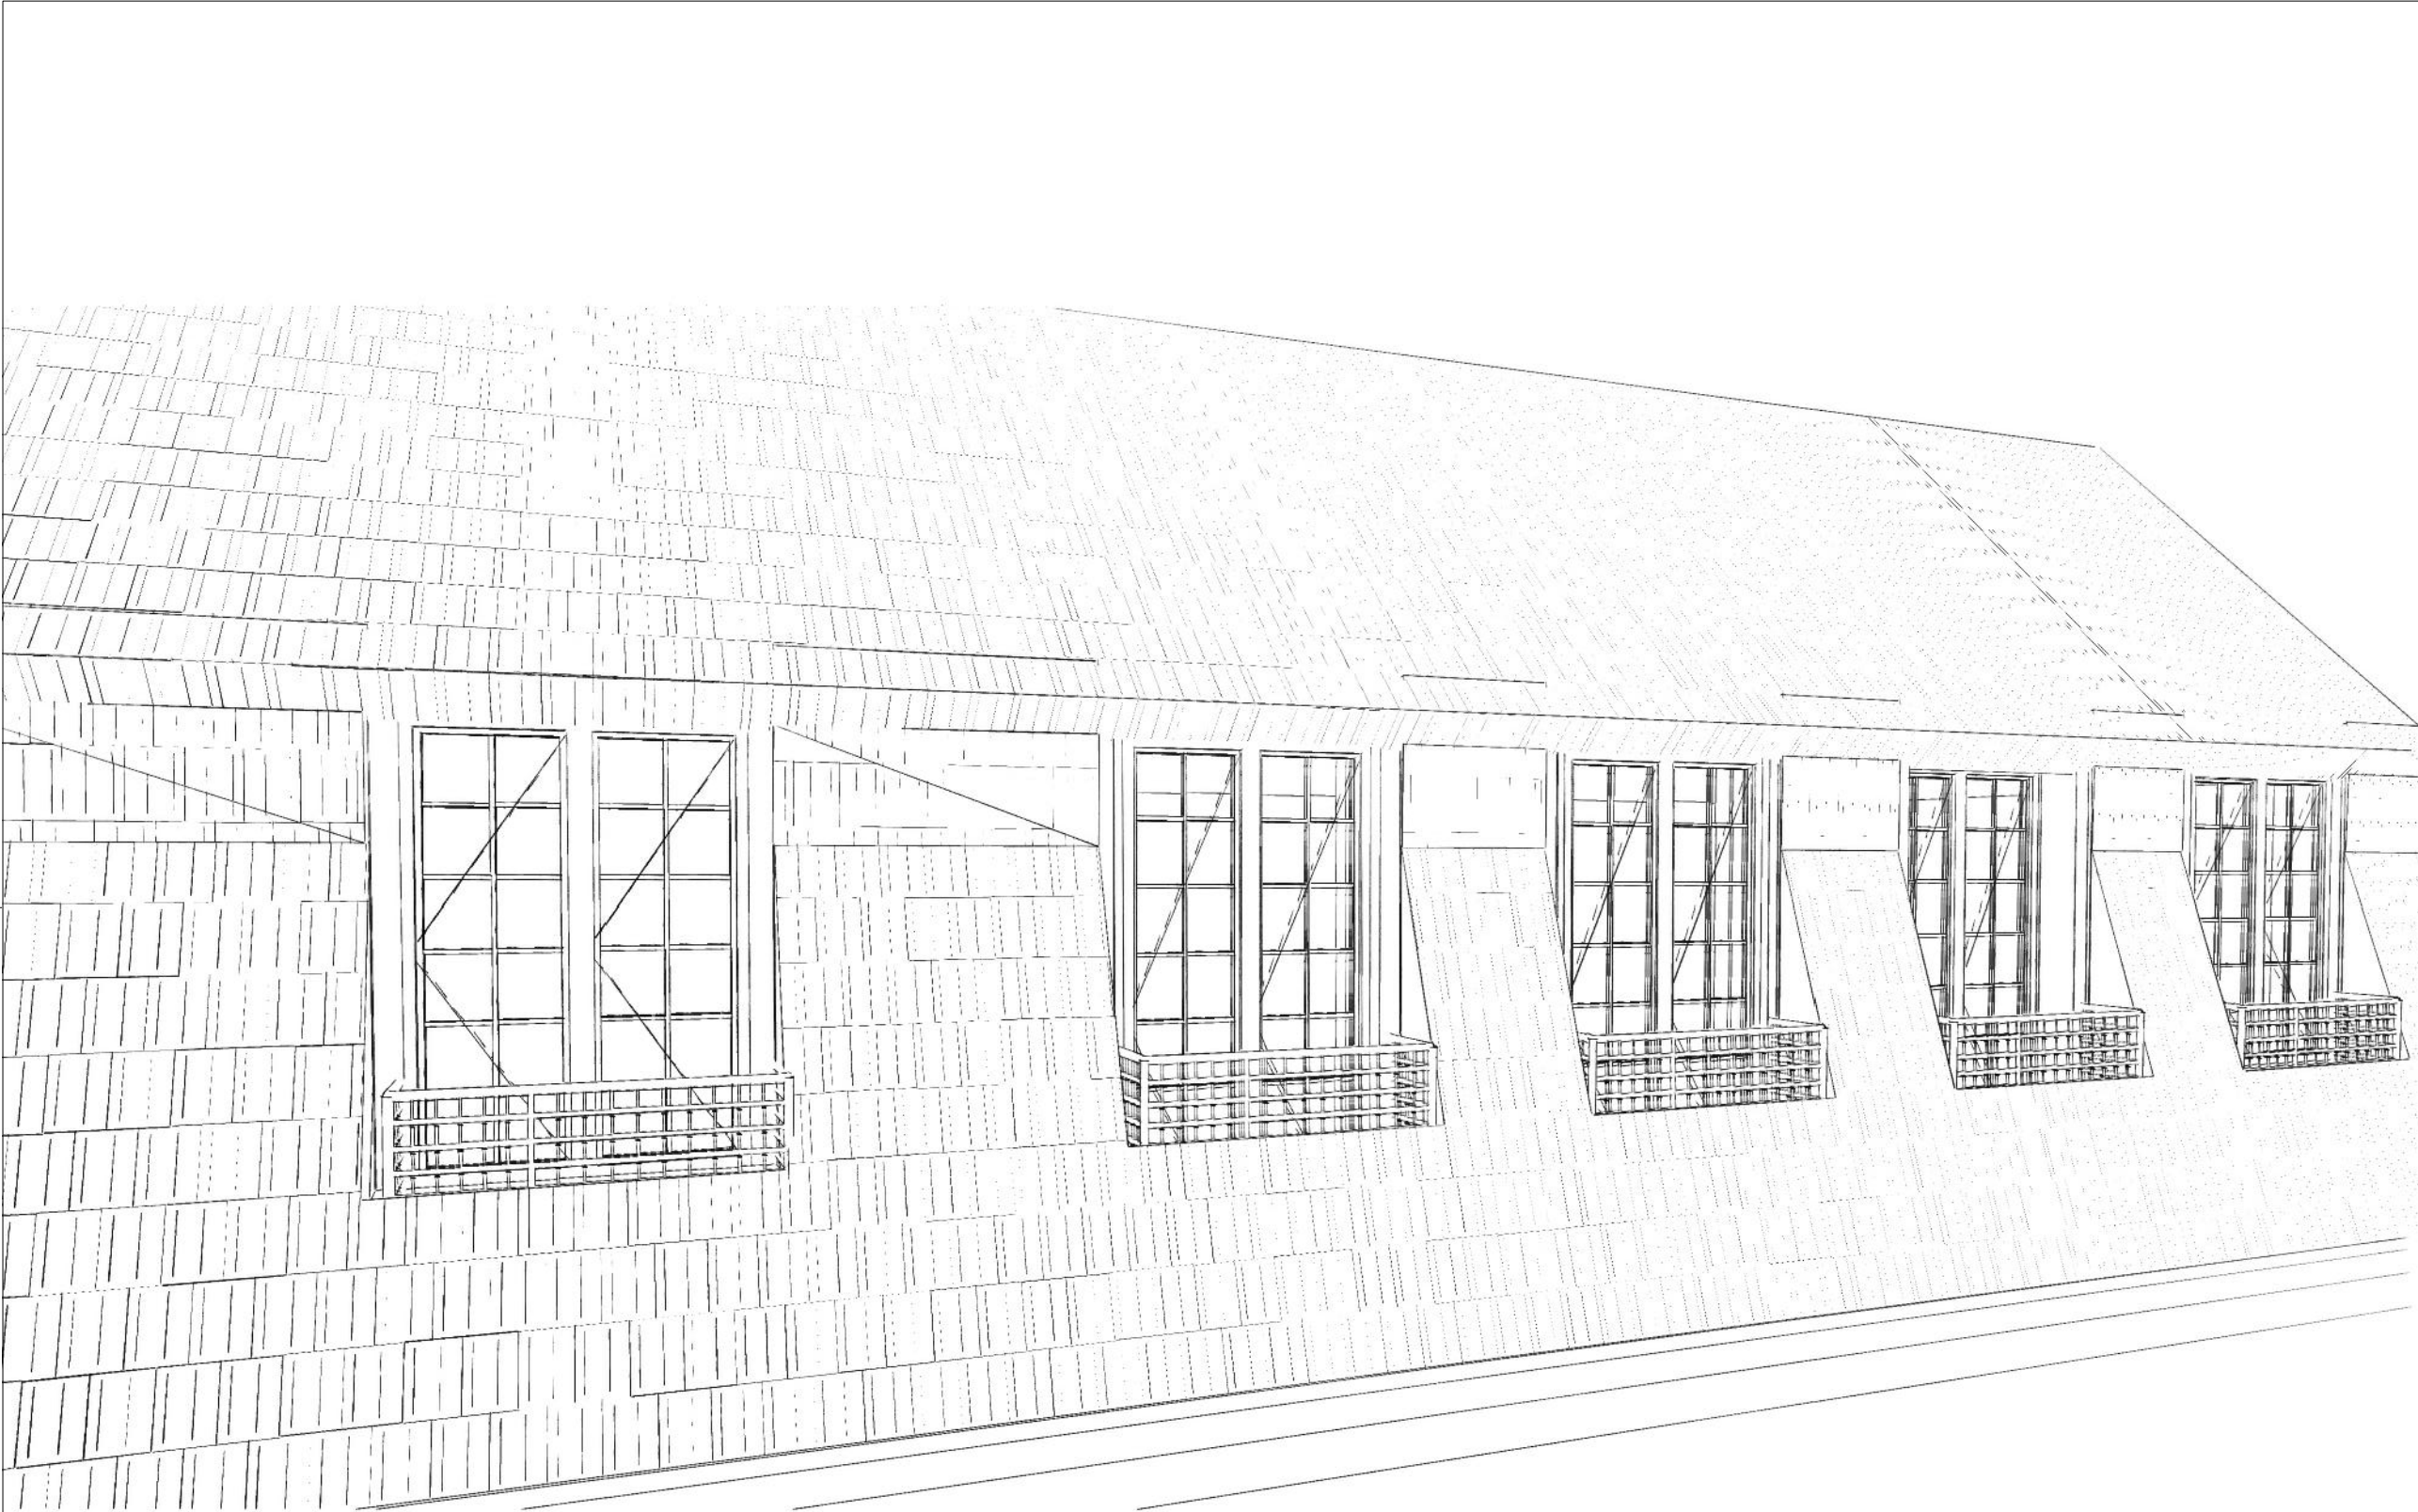

FÖRESKRIFTER

HÄNVISNINGAR

2023-12-13

BET	ANT	ÄNDRINGEN AVSER	DATUM	SIGN
BYGGLOVSRITNING				
Vidar Sörman Studio AB				
Vidar Sörman studio AB. Sägargatan 17, 116 36 Stockholm tel. +46 73 610 80 95 www.vidarsorman.se				
A	Vidar Sörman	Sägargatan 17, 116 36 Stockholm		
-	-	-		
-	-	-		
-	-	-		
-	-	-		
-	-	-		
UPPDRAG NR	RITAD/KONSTR AV	HANDLÄGGARE		
01	VS	Vidar Sörman		
DATUM	ANSVARIG			
2023-11-02	Vidar Sörman			
TALLEN 13				
VILLAGATAN 13				
Visualisering				
SKALA	NUMMER		BET	
- (A3)	A08		-	

Version B