



FÖRKLARINGAR  
MÅTT KONTROLLERAS PÅ PLATS

Ansökan avser  
ändringar inom  
markerat område



FÖRESKRIFTER

HÄNVISNINGAR

2023-12-13

BET	ANT	ÄNDRINGEN AVSER	DATUM	SIGN
BYGGLOVSRITNING				
Vidar Sörman Studio AB				
Vidar Sörman studio AB. Sägargatan 17, 116 36 Stockholm tel. +46 73 610 80 95 <a href="http://www.vidarsorman.se">www.vidarsorman.se</a>				
A	Vidar Sörman	Sägargatan 17, 116 36 Stockholm		
-	-	-		
-	-	-		
-	-	-		
-	-	-		
-	-	-		
UPPDRAG NR	RITAD/KONSTR AV	HANDLÄGGARE		
01	VS	Vidar Sörman		
DATUM	ANSVARIG			
2023-06-20	Vidar Sörman			
TALLEN 13				
VILLAGATAN 13				
Situationsplan				
SKALA	NUMMER	BET		
1:500 (A3)	A01	-		

FÖRKLARINGAR  
MÅTT KONTROLLERAS PÅ PLATS




Ansökan avser  
ändringar inom  
markerat område



FÖRESKRIFTER


HÄNVISNINGAR

2023-12-13				
BET	ANT	ÄNDRINGEN AVSER	DATUM	SIGN
BYGGLOVSRITNING				
Vidar Sörman Studio AB				
Vidar Sörman studio AB, Sögargatan 17, 116 36 Stockholm tel. +46 73 610 80 95				

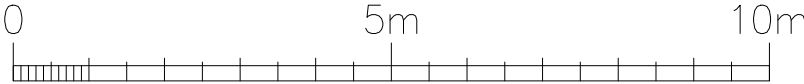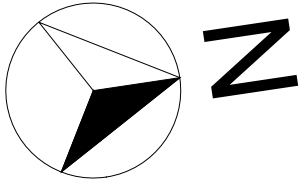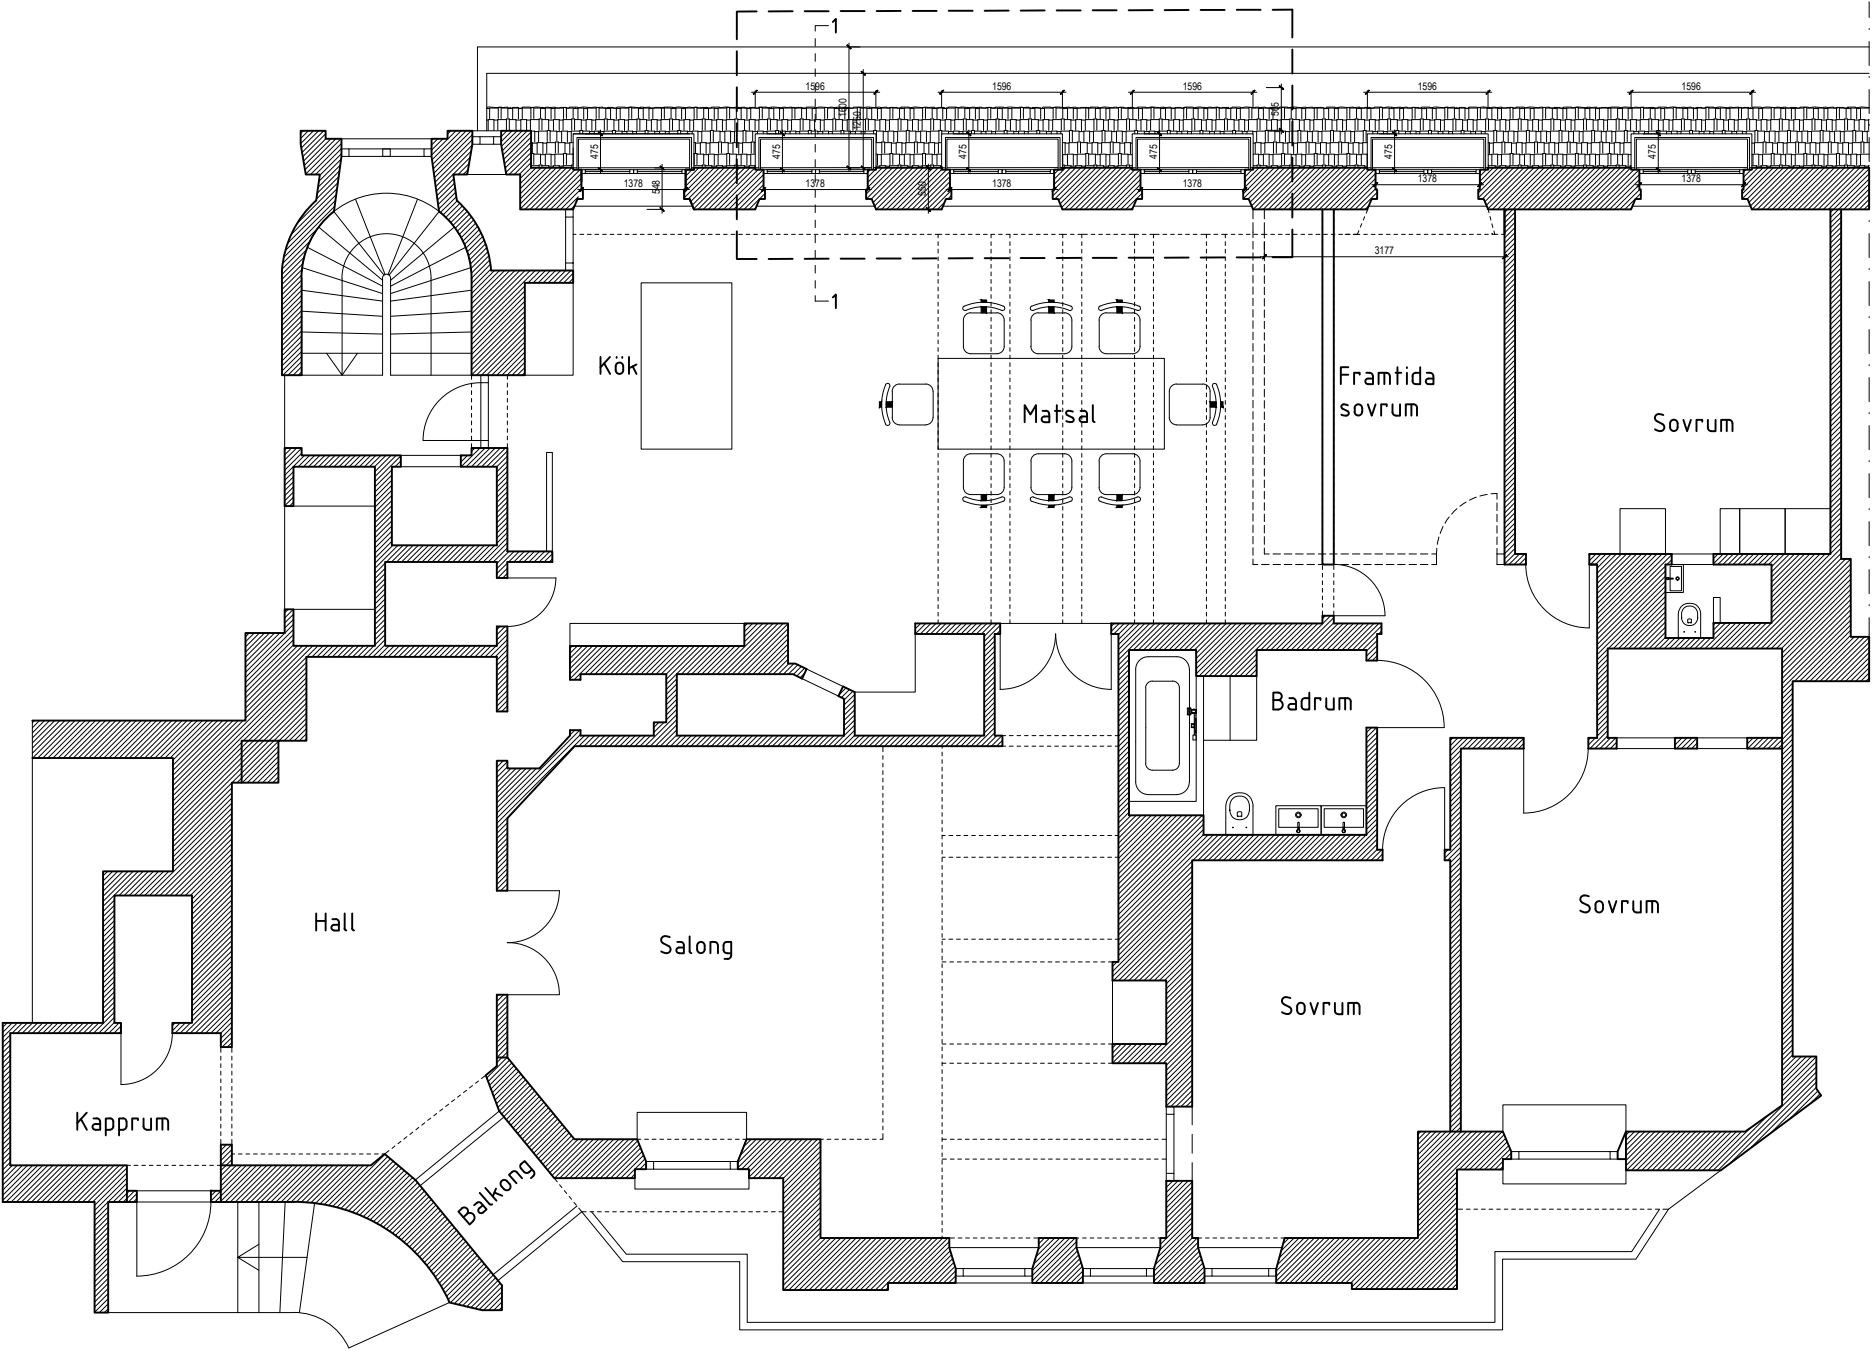

Version A


Ansökan avser  
ändringar inom  
markerat område

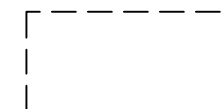

## HÄNVISNINGAR

BET	ANT	ÄNDRINGEN AVSER	DATUM	SIG
BYGGLOVSRITNING				
Vidar Sörman Studio AB				
Vidar Sörman studio AB, Sölgartan 17, 116 36 Stockholm tel. +46 73 610 80 95 <a href="http://www.vidarsorman.se">www.vidarsorman.se</a>				
A	Vidar Sörman	Sölgartan 17, 116 36	Stockholm	
-	-	-	-	-
-	-	-	-	-
-	-	-	-	-
-	-	-	-	-
-	-	-	-	-
UPPDRAG NR 01		RITAD/KONSTR AV VS	HANDLÄGGARE Vidar Sörman	
DATUM 2023-11-02		ANSVARIG Vidar Sörman		
TALLEN 13				
VILLAGATAN 13				
Planritning				
SKALA 1:100 (A3)		NUMMER A02		BET

Version A

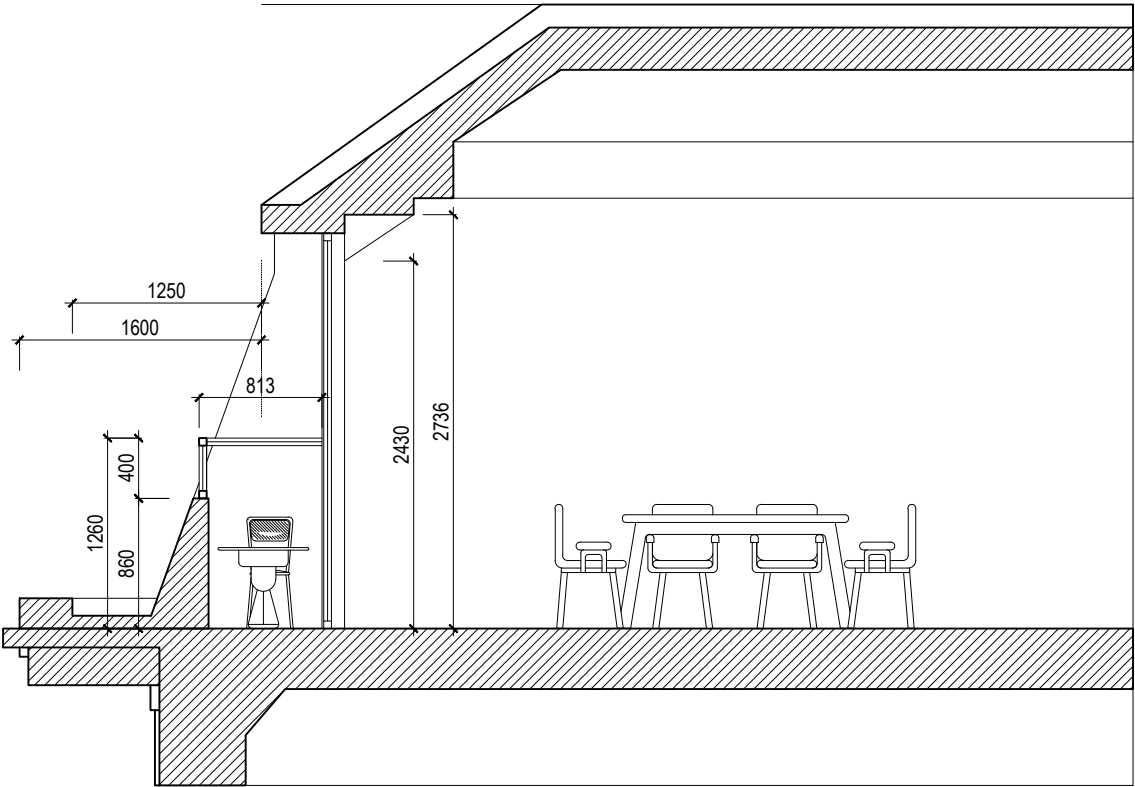

FÖRESKRIFTER

HÄNVISNINGAR

2023-12-13

BET	ANT	ÄNDRINGEN AVSER	DATUM	SIGN
BYGGLOVSRITNING				
Vidar Sörman Studio AB				
Vidar Sörman studio AB. Sägargatan 17, 116 36 Stockholm tel. +46 73 610 80 95 <a href="http://www.vidarsorman.se">www.vidarsorman.se</a>				
A	Vidar Sörman	Sägargatan 17, 116 36 Stockholm		
-	-	-		
-	-	-		
-	-	-		
-	-	-		
-	-	-		
-	-	-		
UPPDRAG NR 01	RITAD/KONSTR AV VS	HANDLÄGGARE Vidar Sörman		
DATUM 2023-11-02	ANSVARIG Vidar Sörman			
TALLEN 13				
VILLAGATAN 13				
Sektion 1-1				
SKALA 1:50 (A3)	NUMMER A04	BET -		



Version A

FÖRKLARINGAR  
MÅTT KONTROLLERAS PÅ PLATS

Ansökan avser  
ändringar inom  
markerat område



FÖRESKRIFTER

HÄNVISNINGAR

2023-12-13

BET	ANT	ÄNDRINGEN AVSER	DATUM	SIGN
BYGGLOVSRITNING				
Vidar Sörman Studio AB				
Vidar Sörman studio AB, Sölgargatan 17, 116 36 Stockholm tel. +46 73 610 80 95      www.vidarsorman.se				
A	Vidar Sörman	Sölgargatan 17, 116 36 Stockholm		
-	-	-		
-	-	-		
-	-	-		
-	-	-		
-	-	-		
UPPDRAG NR 01	RITAD/KONSTR AV VS	HANDLÄGGARE Vidar Sörman		
DATUM 2023-11-02	ANSVARIG Vidar Sörman			
TALLEN 13 VILLAGATAN 13 Fasad				
SKALA 1:200 (A3)	NUMMER A05	BET -		



BEF. ELEVATION



Version A



ELEVATION

FÖRESKRIFTER  
-

HÄNVISNINGAR  
-


2023-12-13

BET	ANT	ÄNDRINGEN AVSER	DATUM	SIGN
BYGGLOVSRITNING				
Vidar Sörman Studio AB				
Vidar Sörman studio AB. Sögargatan 17, 116 36 Stockholm tel. +46 73 610 80 95      www.vidarsorman.se				
A	Vidar Sörman	Sögargatan 17, 116 36 Stockholm		
-	-	-		
-	-	-		
-	-	-		
-	-	-		
-	-	-		
UPPDRAG NR	RITAD/KONSTR AV	HANDLÄGGARE		
01	VS	Vidar Sörman		
DATUM	ANSVARIG			
2023-11-02	Vidar Sörman			
TALLEN 13				
VILLAGATAN 13				
Elevation				
SKALA	NUMMER	BET		
1:200 (A3)	A06	-		



Version A

FÖRKLARINGAR  
MÅTT KONTROLLERAS PÅ PLATS

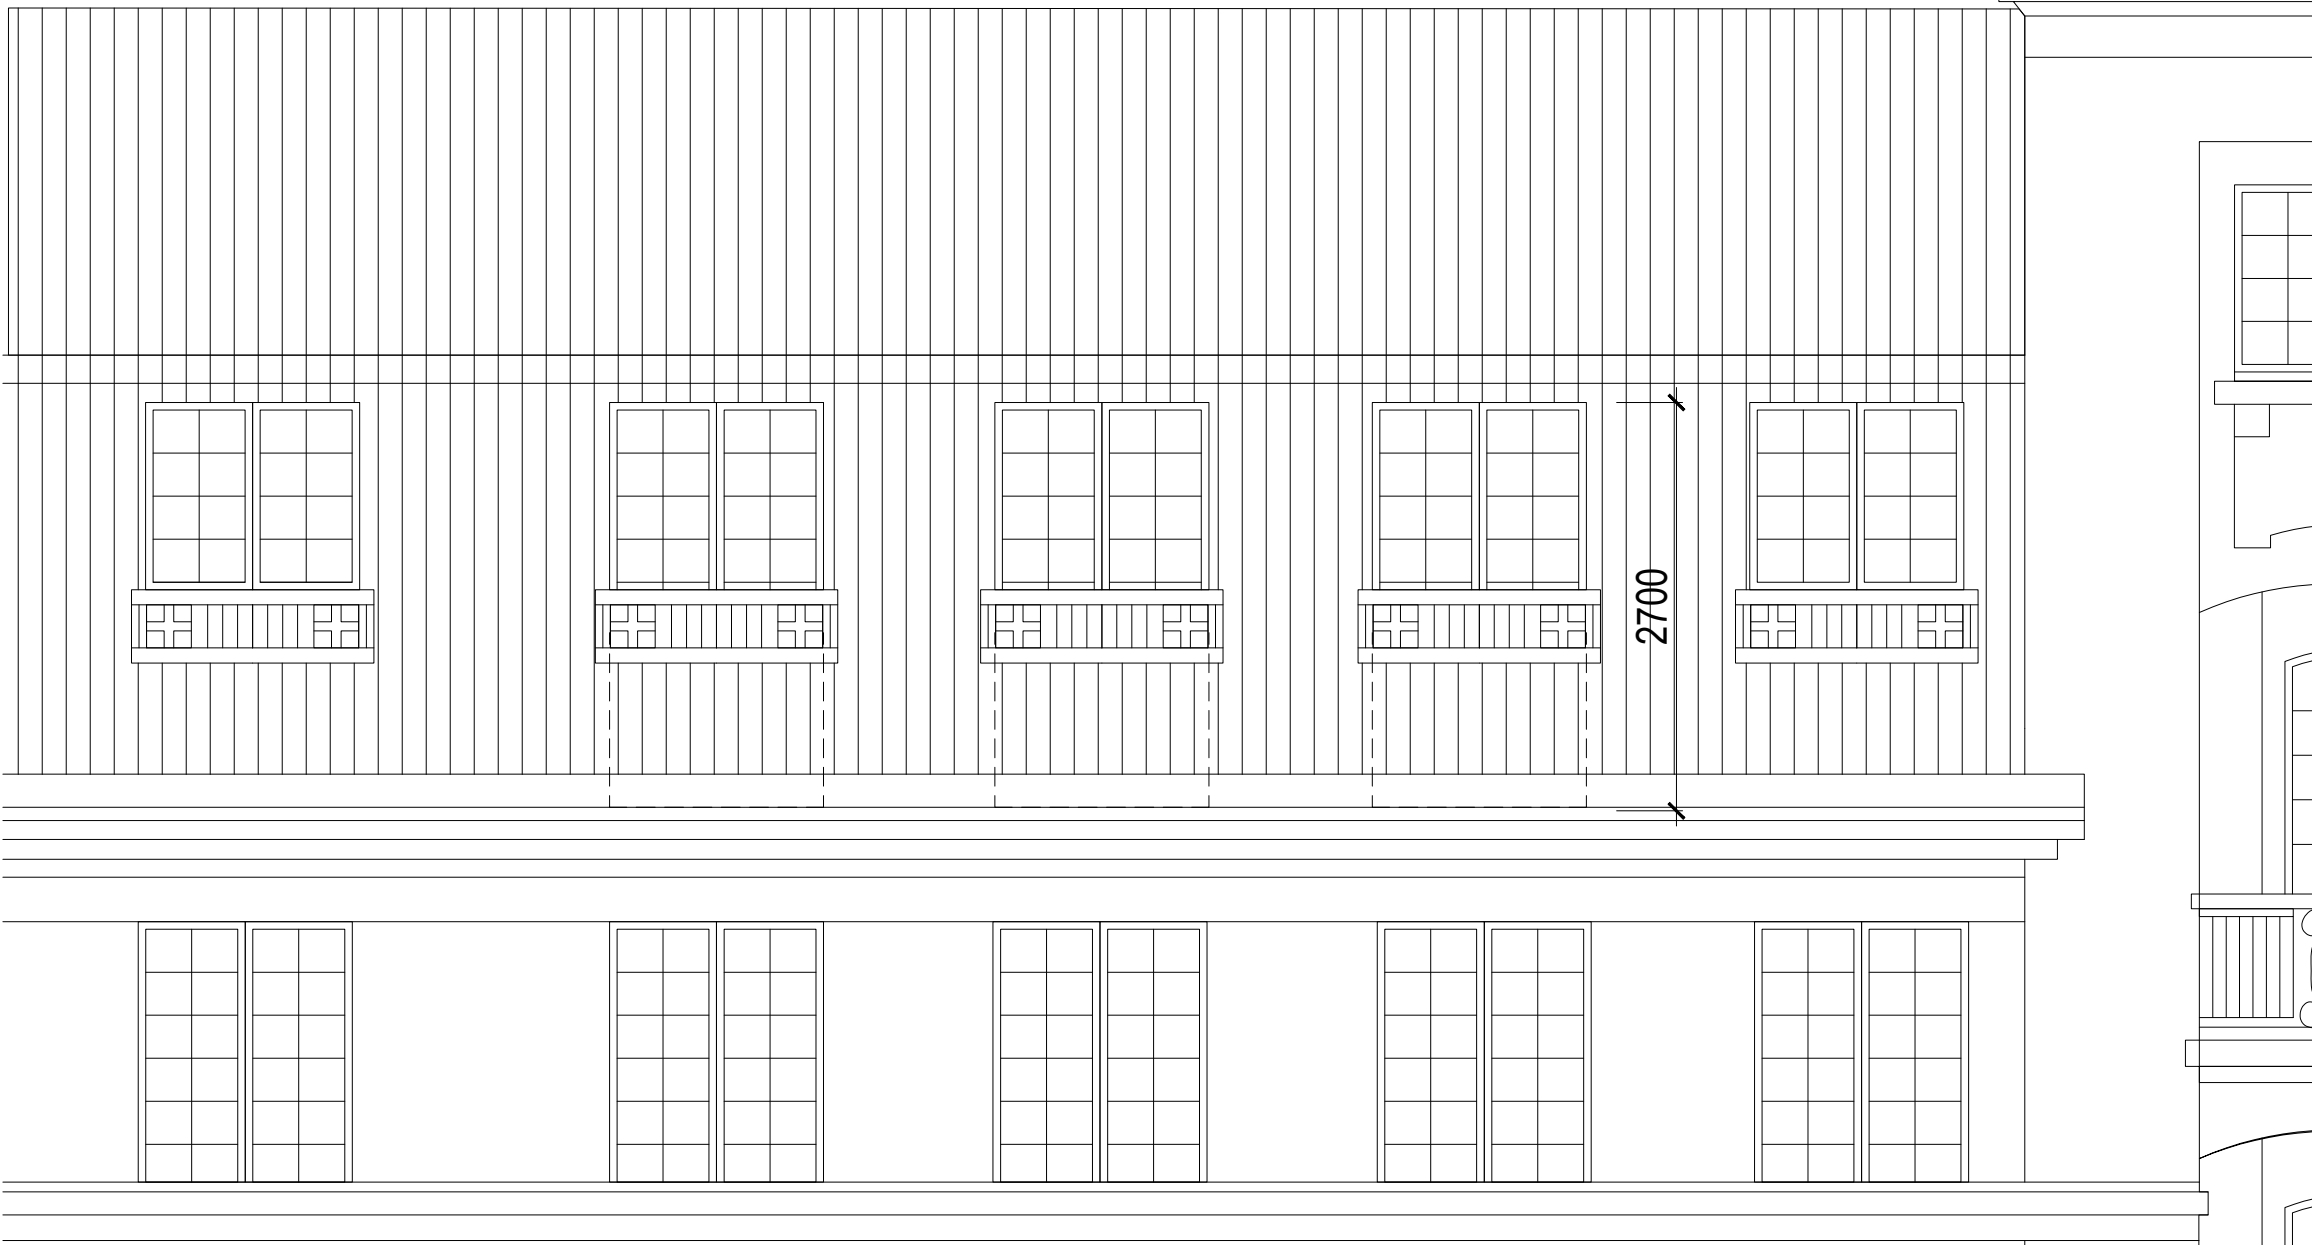

FÖRESKRIFTER

HÄNVISNINGAR



2023-12-13

BET	ANT	ÄNDRINGEN AVSER	DATUM	SIGN
BYGGLOVSRITNING				
Vidar Sörman Studio AB				
Vidar Sörman studio AB. Sögargatan 17, 116 36 Stockholm tel. +46 73 610 80 95      www.vidarsorman.se				
A	Vidar Sörman	Sögargatan 17, 116 36 Stockholm		
-	-	-		
-	-	-		
-	-	-		
-	-	-		
-	-	-		
UPPDRAG NR	RITAD/KONSTR AV	HANDLÄGGARE		
01	VS	Vidar Sörman		
DATUM	ANSVARIG			
2023-11-02	Vidar Sörman			
TALLEN 13				
VILLAGATAN 13				
Fasadritning				
SKALA	NUMMER	BET		
1:50 (A3)	A07	-		



Version A

FÖRKLARINGAR  
MÅTT KONTROLLERAS PÅ PLATS

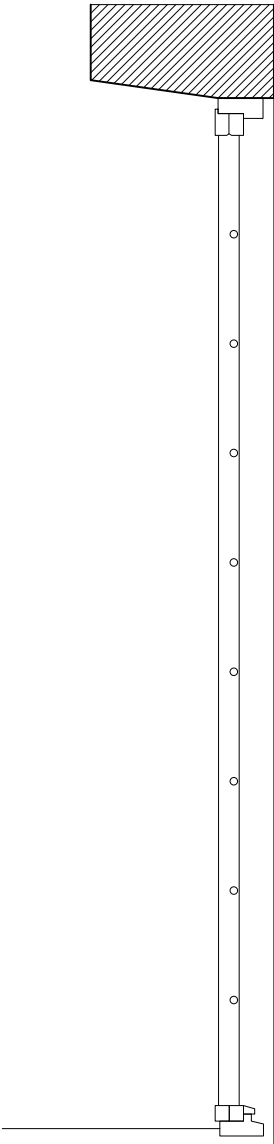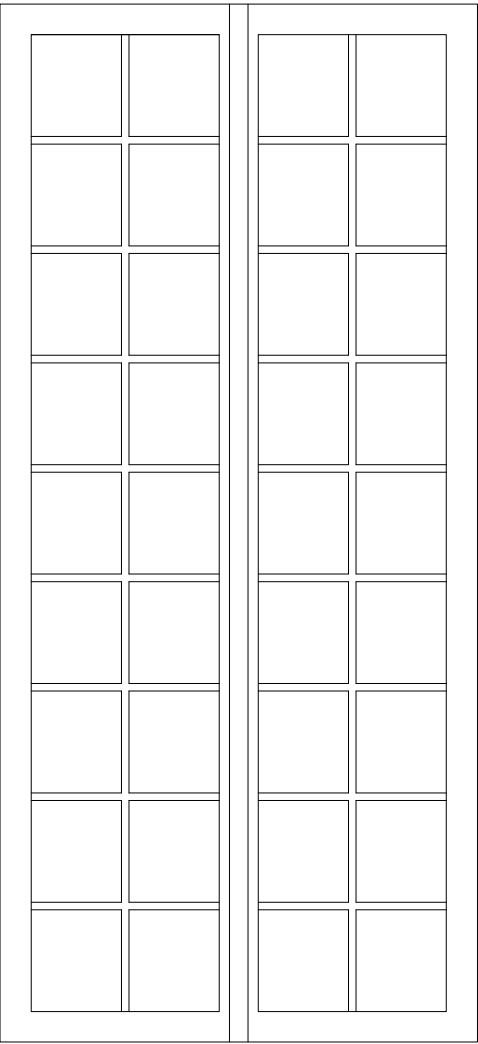


2793

FÖRESKRIFTER

HÄNVISNINGAR

1285

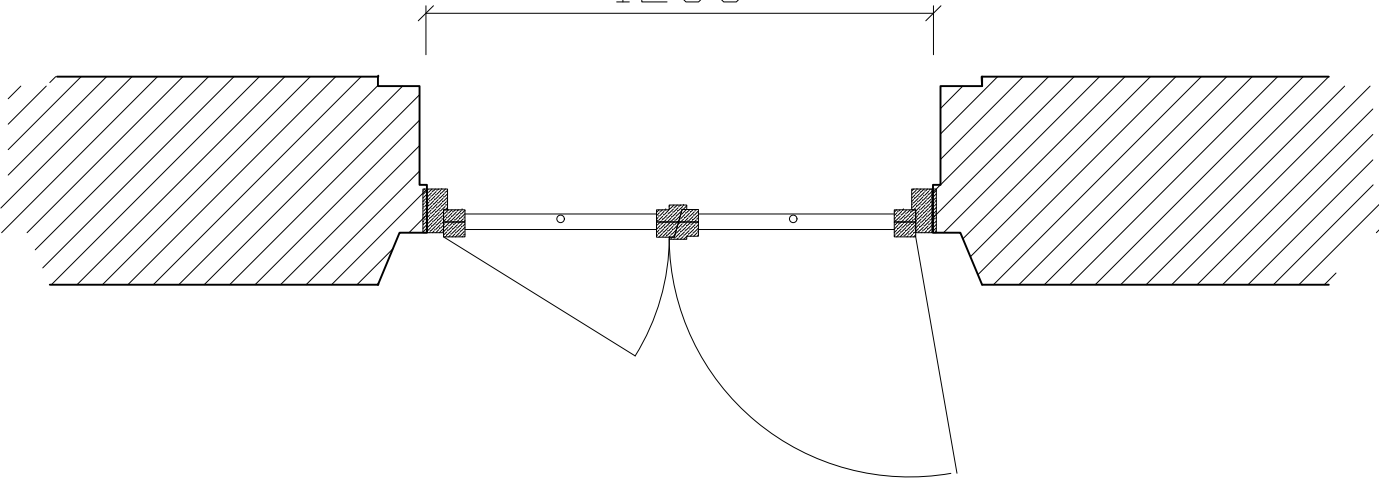

Version A

2023-12-13

BET	ANT	ÄNDRINGEN AVSER	DATUM	SIGN
BYGGLOVSRITNING				
Vidar Sörman Studio AB				
Vidar Sörman studio AB. Sägargatan 17, 116 36 Stockholm tel. +46 73 610 80 95 <a href="http://www.vidarsorman.se">www.vidarsorman.se</a>				
A	Vidar Sörman	Sägargatan 17, 116 36 Stockholm		
-	-	-		
-	-	-		
-	-	-		
-	-	-		
-	-	-		
UPPDRAG NR 01	RITAD/KONSTR AV VS	HANDLÄGGARE Vidar Sörman		
DATUM 2023-11-02	ANSVARIG Vidar Sörman			
TALLEN 13				
VILLAGATAN 13				
Detalj				
SKALA 1:20 (A3)	NUMMER A08		BET -	



FÖRKLARINGAR  
MÅTT KONTROLLERAS PÅ PLATS



FÖRESKRIFTER

HÄNVISNINGAR

2023-12-13

BET	ANT	ÄNDRINGEN AVSER	DATUM	SIGN
BYGGLOVSRITNING				
Vidar Sörman Studio AB				
Vidar Sörman studio AB, Sögargatan 17, 116 36 Stockholm tel. +46 73 610 80 95 <a href="http://www.vidarsorman.se">www.vidarsorman.se</a>				
A	Vidar Sörman	Sögargatan 17, 116 36 Stockholm		
-	-	-		
-	-	-		
-	-	-		
-	-	-		
-	-	-		
UPPDRAG NR 01	RITAD/KONSTR AV VS	HANDLÄGGARE Vidar Sörman		
DATUM 2023-11-02	ANSVARIG Vidar Sörman			
TALLEN 13				
VILLAGATAN 13				
Visualisering				
SKALA - (A3)	NUMMER A08		BET -	

Version A