




FASAD MOT GATA  
SKALA 1:100

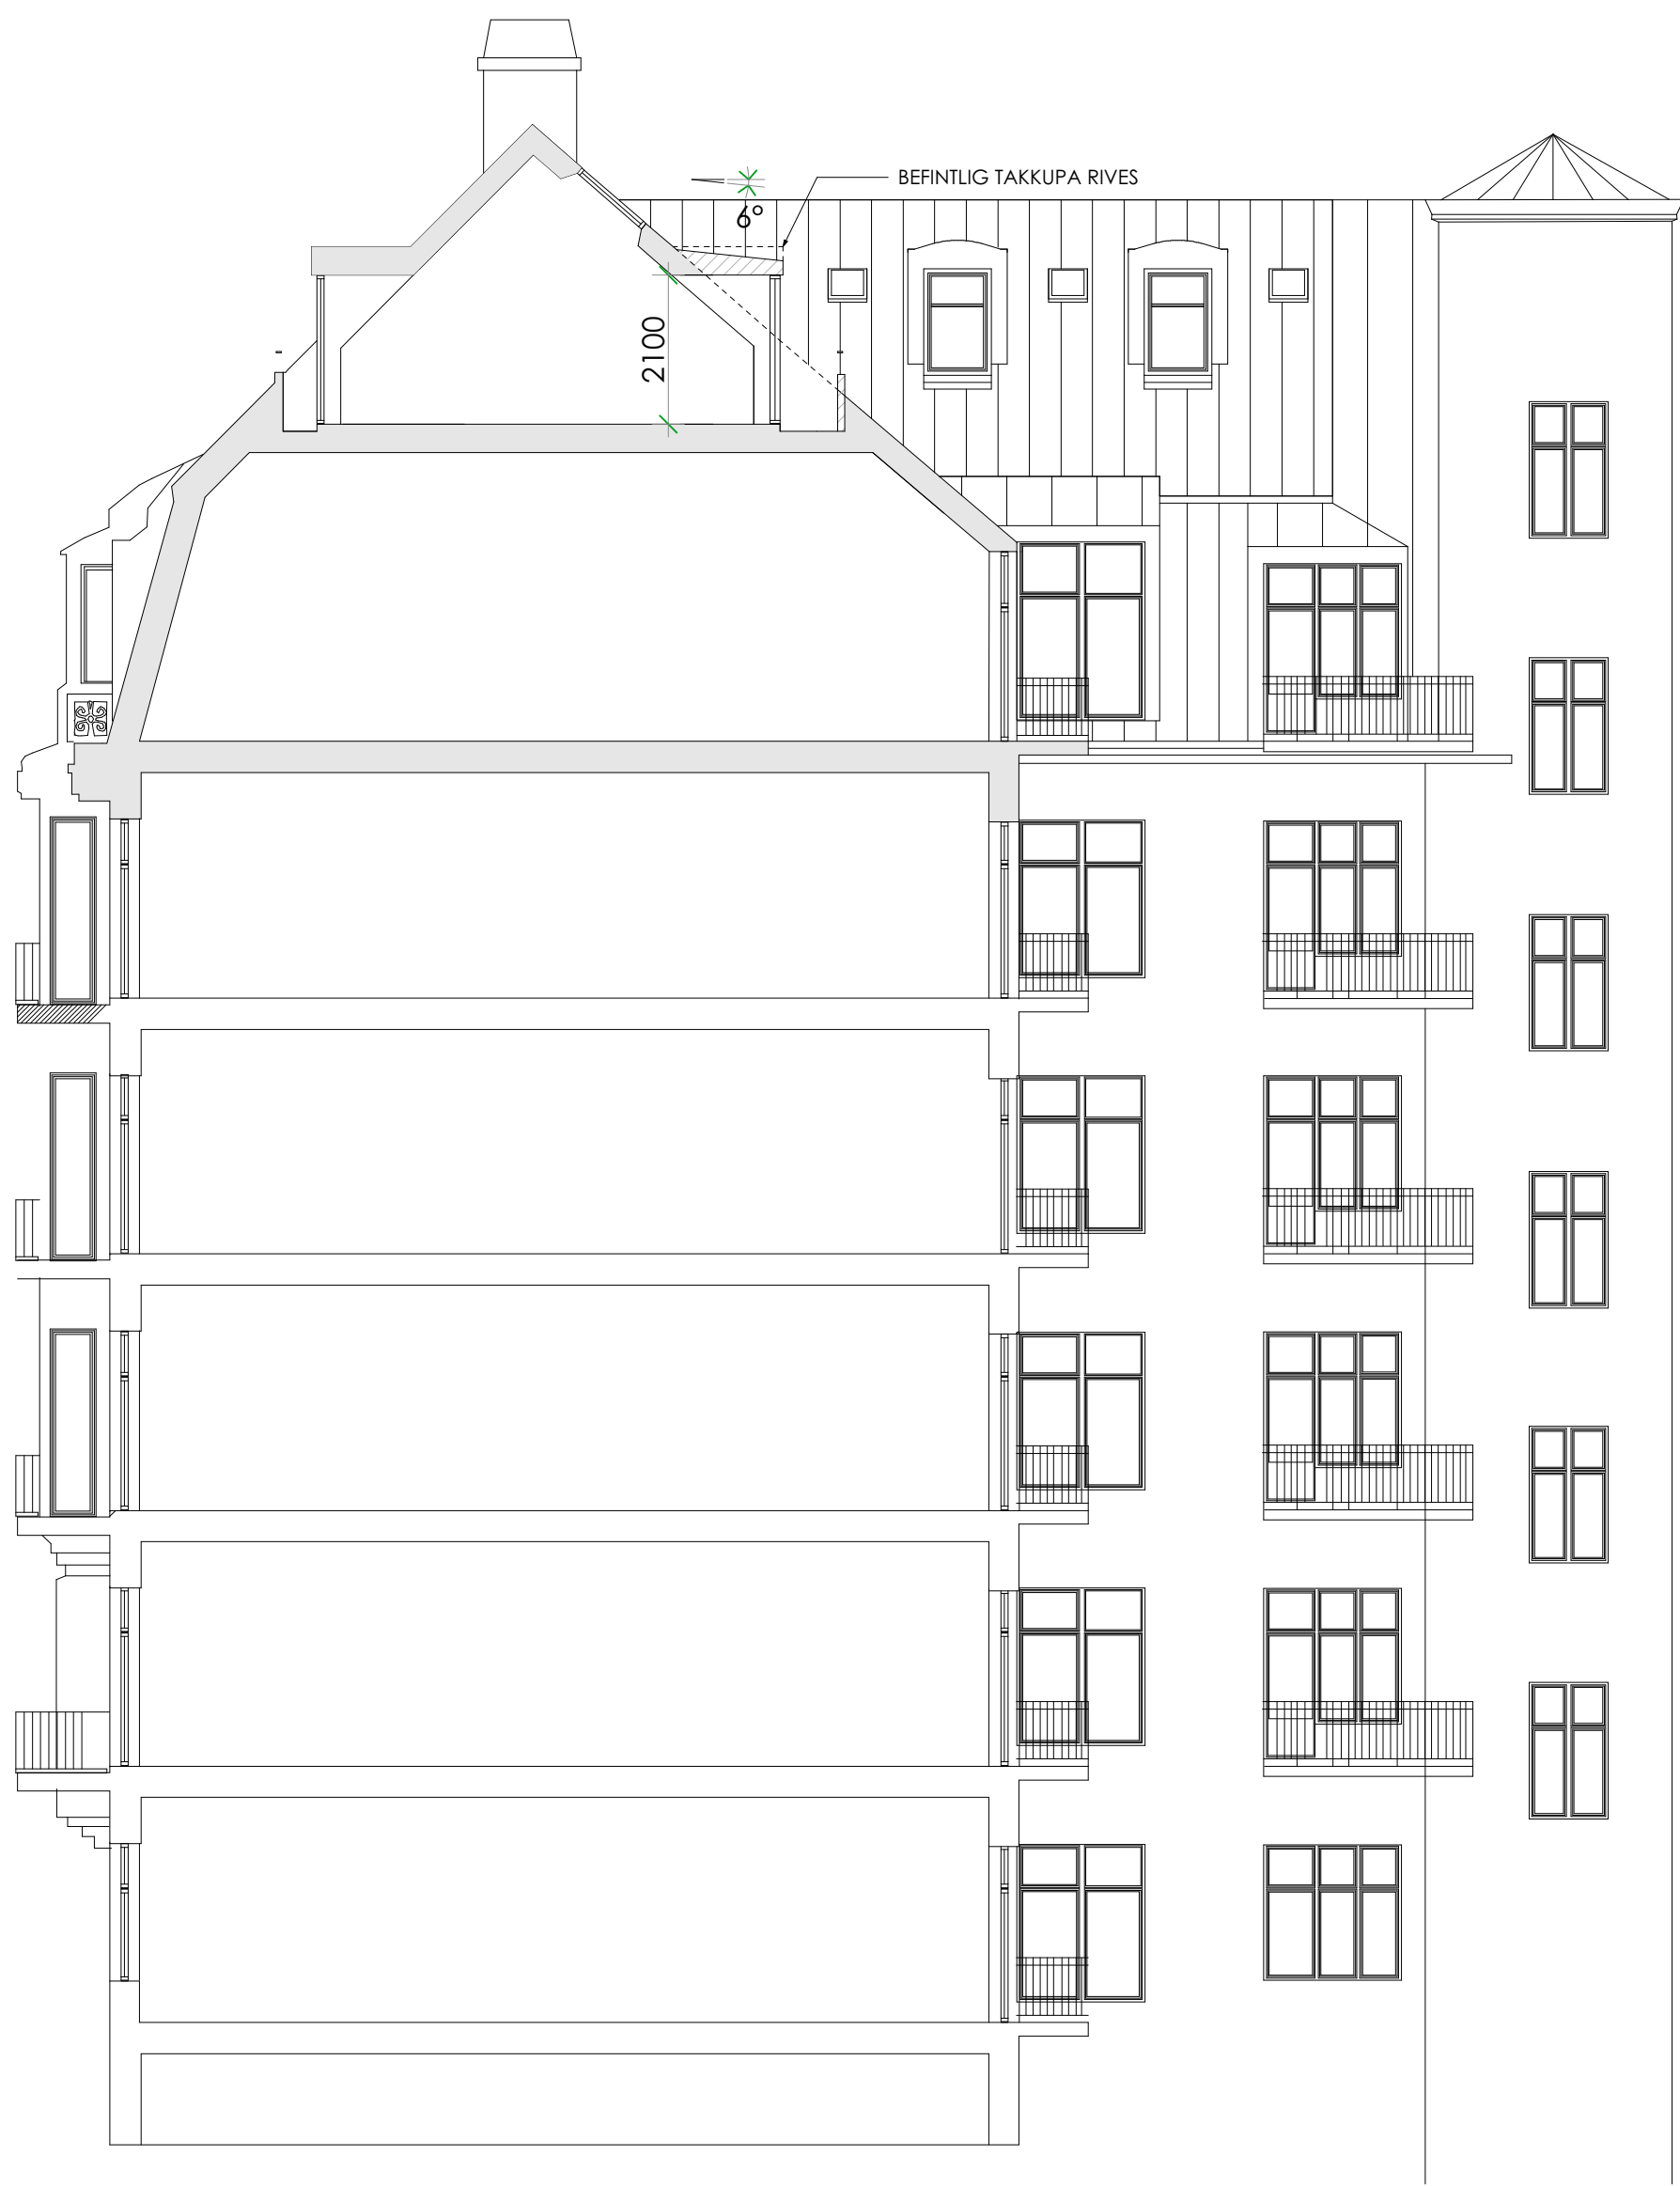

SEKTION A-A  
SKALA 1:100

BET	ANT	ÄNDRING AVSER	DATUM	Sign.
BYGGLOVSHANDLING				
Ax Arkitekter				
KV TROJENBORG 19 ÄNDRING VINDSLÄGENHET				
A	AX ARKITEKTER AB			
UPPDRAG NR	2303	RITAD AV	ANISVARIG	HANDLÄGGARE
DATUM	2023-12-07		HANS AX	HA
FASAD MOT GATA, SEKTION A-A				
SKALA A1 1:100	NUMMER A00-02			BET