



BEFINTLIG VÄGG MED FÖNSTER

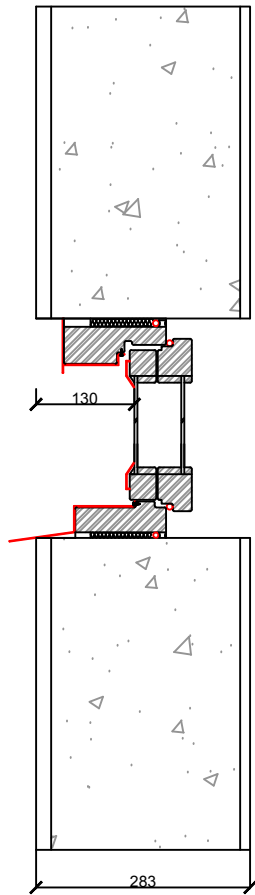

NY VÄGG MED TILLÄGGSISOLERING OCH NYA FÖNSTER

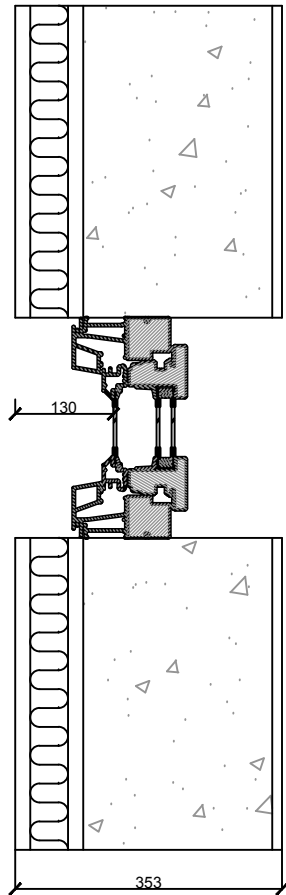

	URSPRUNGLIG ARKITEKT:		BET	ÄNDRINGEN AVSER		SIGN	DATUM	
RELATIONSRITNING	A FK GRUPPEN 08-588 856 13		KV REVERSEN 2					
BYGGHANDLING	K FÖRETAG-2 TEL-2							
FÖRFRÅGNINGSUNDERLAG	V FÖRETAG-3 TEL-3							
FÖRSLAGSHANDLING	E FÖRETAG-4 TEL-4							
	C FÖRETAG-5 TEL-5							
	L FÖRETAG-6 TEL-6		Tomträttsvägen 32, Stockholm					
BYGGLOVSRITNING	RITAD/KONSTR. AV SI		HANDLÄGGARE		HUSDETALJRITNING YTTERVÄGG			
FÖRHANDSKOPIA	DATUM 2023-12-12		ANSVARIG FK-GRUPPEN					
					Befintlig och ny vägg			
					Placering av befintliga och nya fönster SKALA 1:10			
					ARBETSNUMMER		RITNINGNUMMER	BET
					A-23.3-4.2			VF