

FÖRKLARINGAR
MÅTT KONTROLLERAS PÅ PLATS

Ansökan avser ändringar
inom markerat område



FÖRESKRIFTER
-

HÄNVISNINGAR
-

2023-12-15

231006


PERSEUS 4


Baggensgatan 21
Gamla Stan, Stockholm

Lokal i markplan

Ansökan avser:
Flytt av pentry.
Uppbyggnad av innervägg
Renovering badrum

Plan skala 1:100

Mimmi Sporning
Geco Inredningar AB 

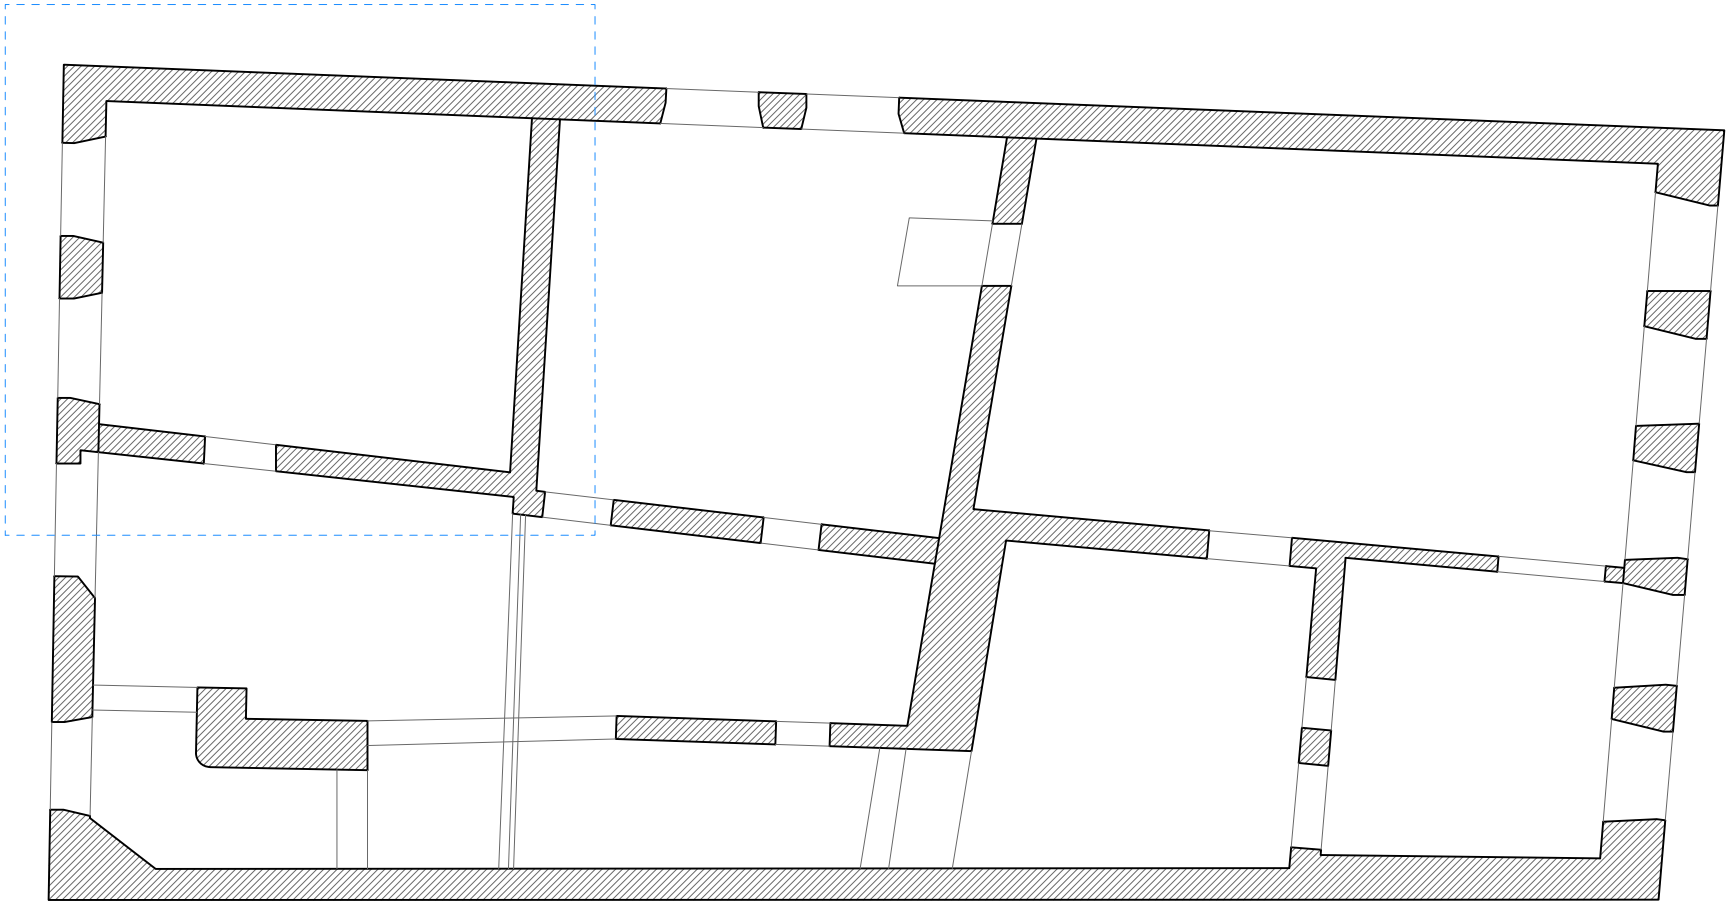

Befintlig plan
1:100

