


BEF. PLANLÖSNING

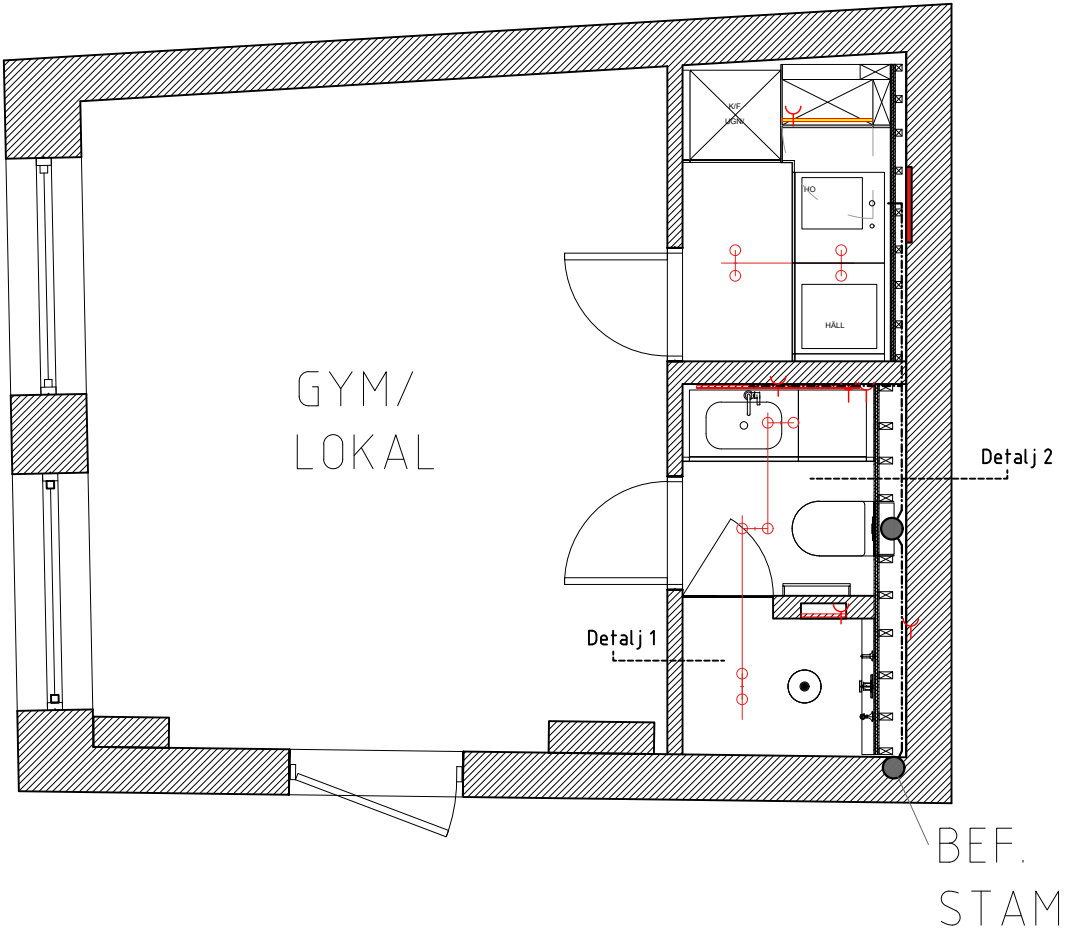

NY PLANLÖSNING

FÖRESKRIFTER
-

HÄNVISNINGAR
-

2023-12-15

231006

PERSEUS 4

Baggensgatan 21
Gamla Stan, Stockholm

Lokal i markplan

Ansökan avser:
Flytt av pentry.
Uppbyggnad av innervägg
Renovering badrum

Plan skala 1:50

Mimmi Sporning
Geco Inredningar AB

