


DETALJ 1

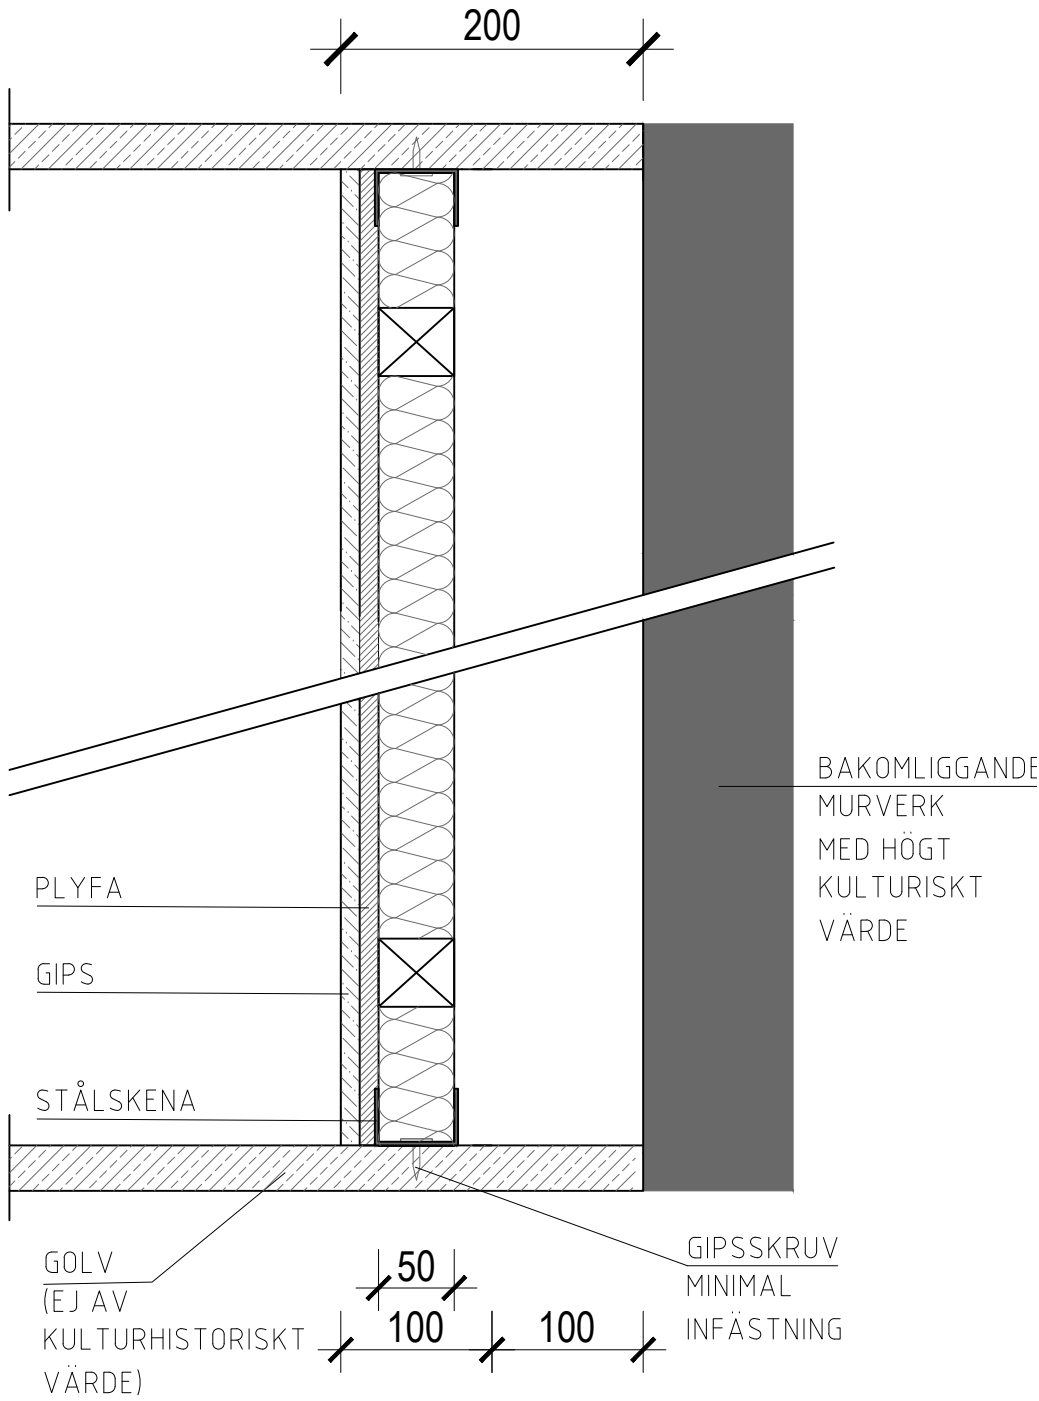

DETALJ 2

FÖRESKRIFTER
-

HÄNVISNINGAR
-

2023-12-15

231006

PERSEUS 4

Baggensgatan 21
Gamla Stan, Stockholm

Väggdetaljer

Ansökan avser:
Flytt av pentry.
Uppbyggnad av innervägg
Renovering badrum

Plan skala 1:5

Mimmi Sporning
Geco Inredningar AB

