



- BEF. VÄGG
- NY VÄGG
- DEMOLERA

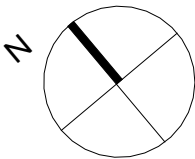

Kulstötärvägen 5		
RITNING TAKPLAN	RITNINGSNUMMER A-40.1-100	
RITAD/KONST.AV A.A.	DATUM 15/12/2023	SKALA 1:100

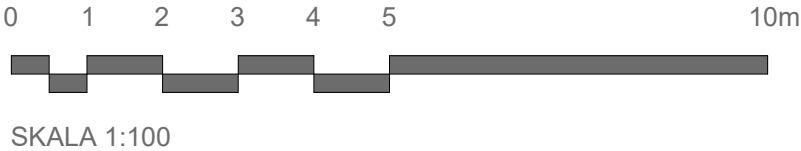